






QUADRO A - scala 1:500

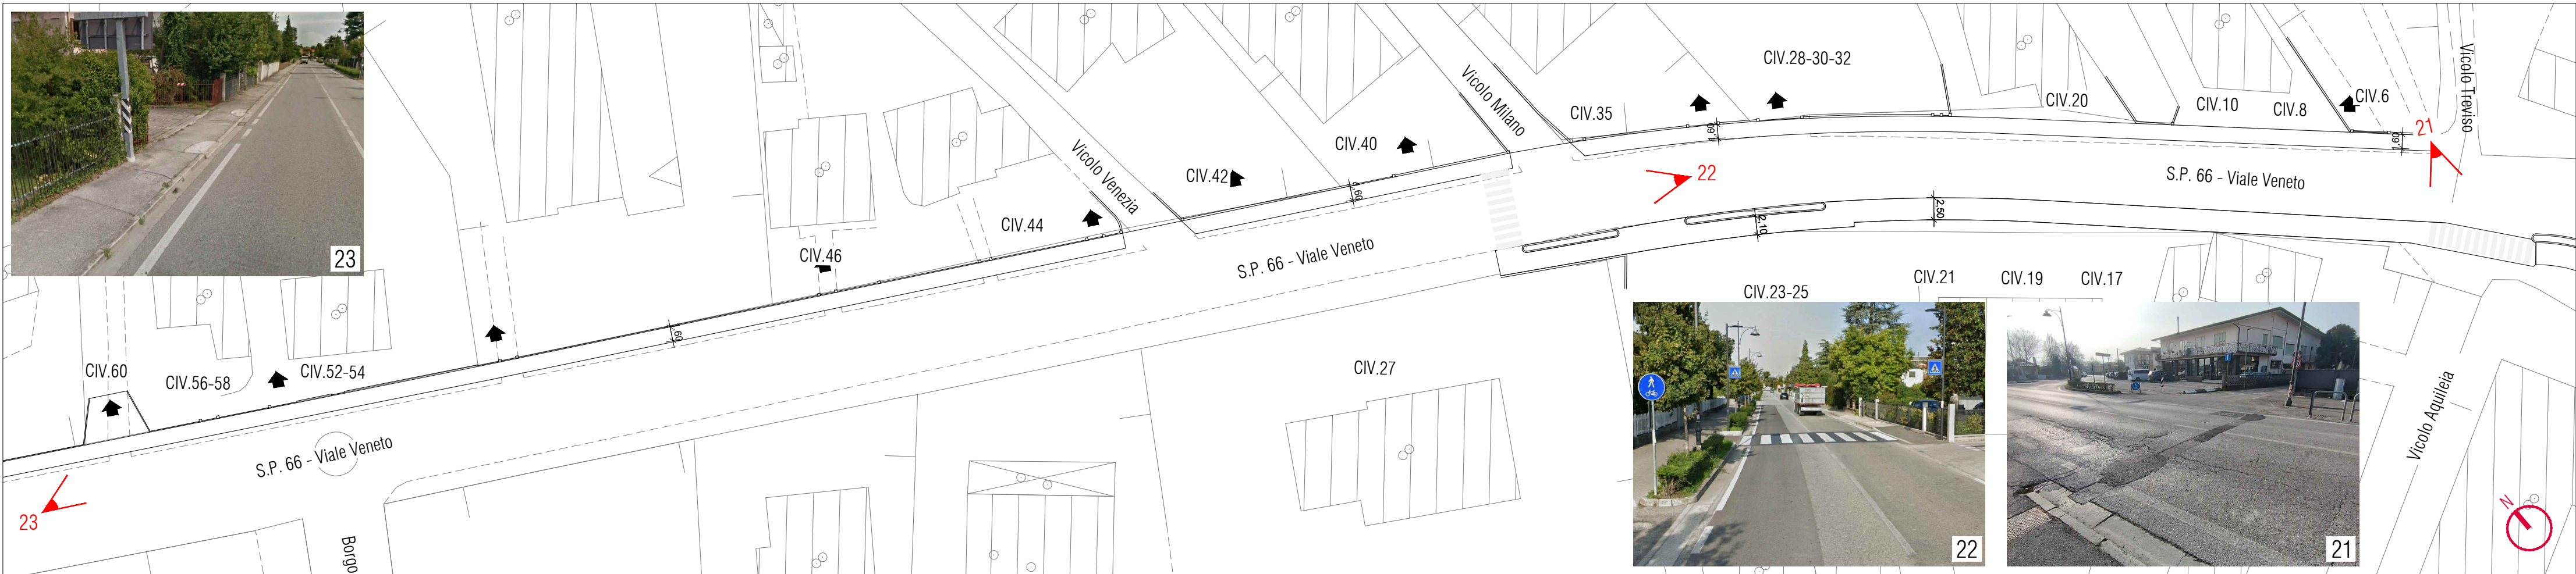

QUADRO B - scala 1:500

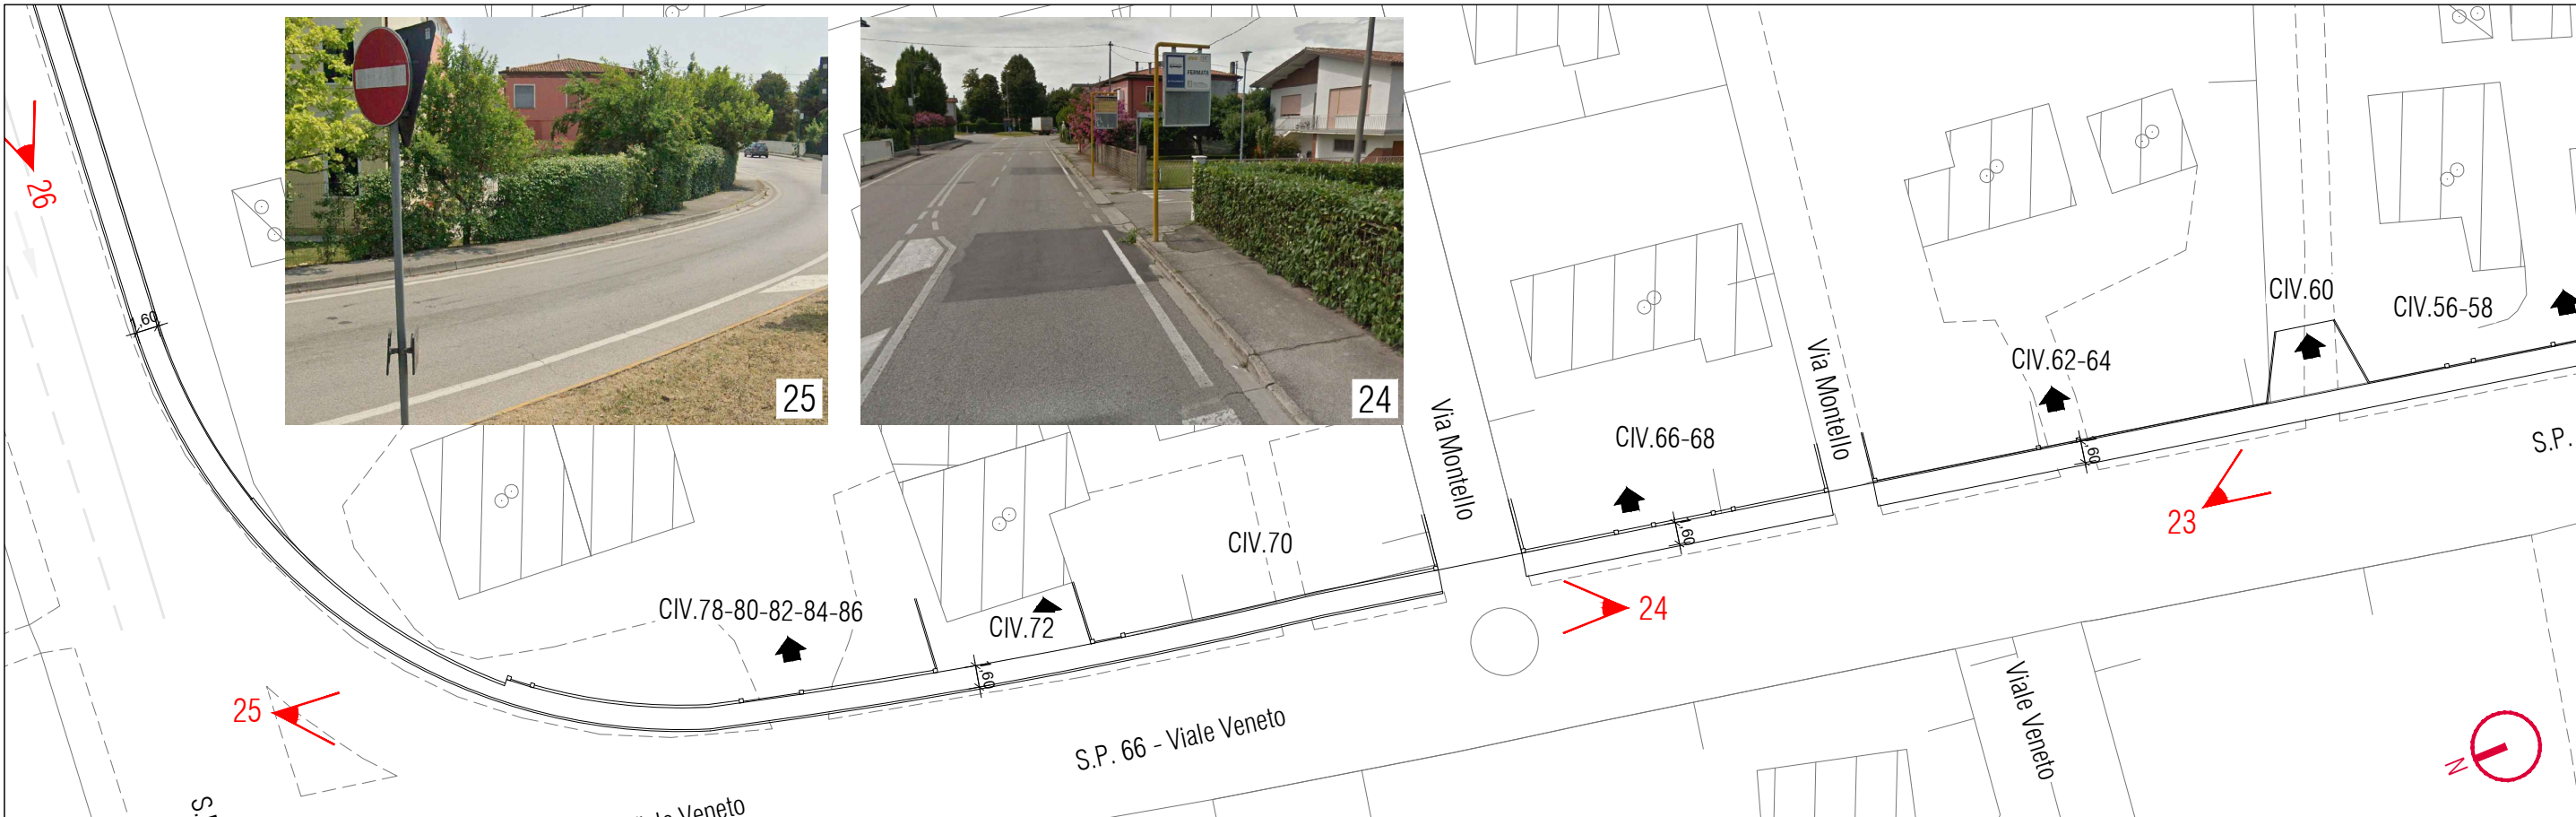

QUADRO C - scala 1:500

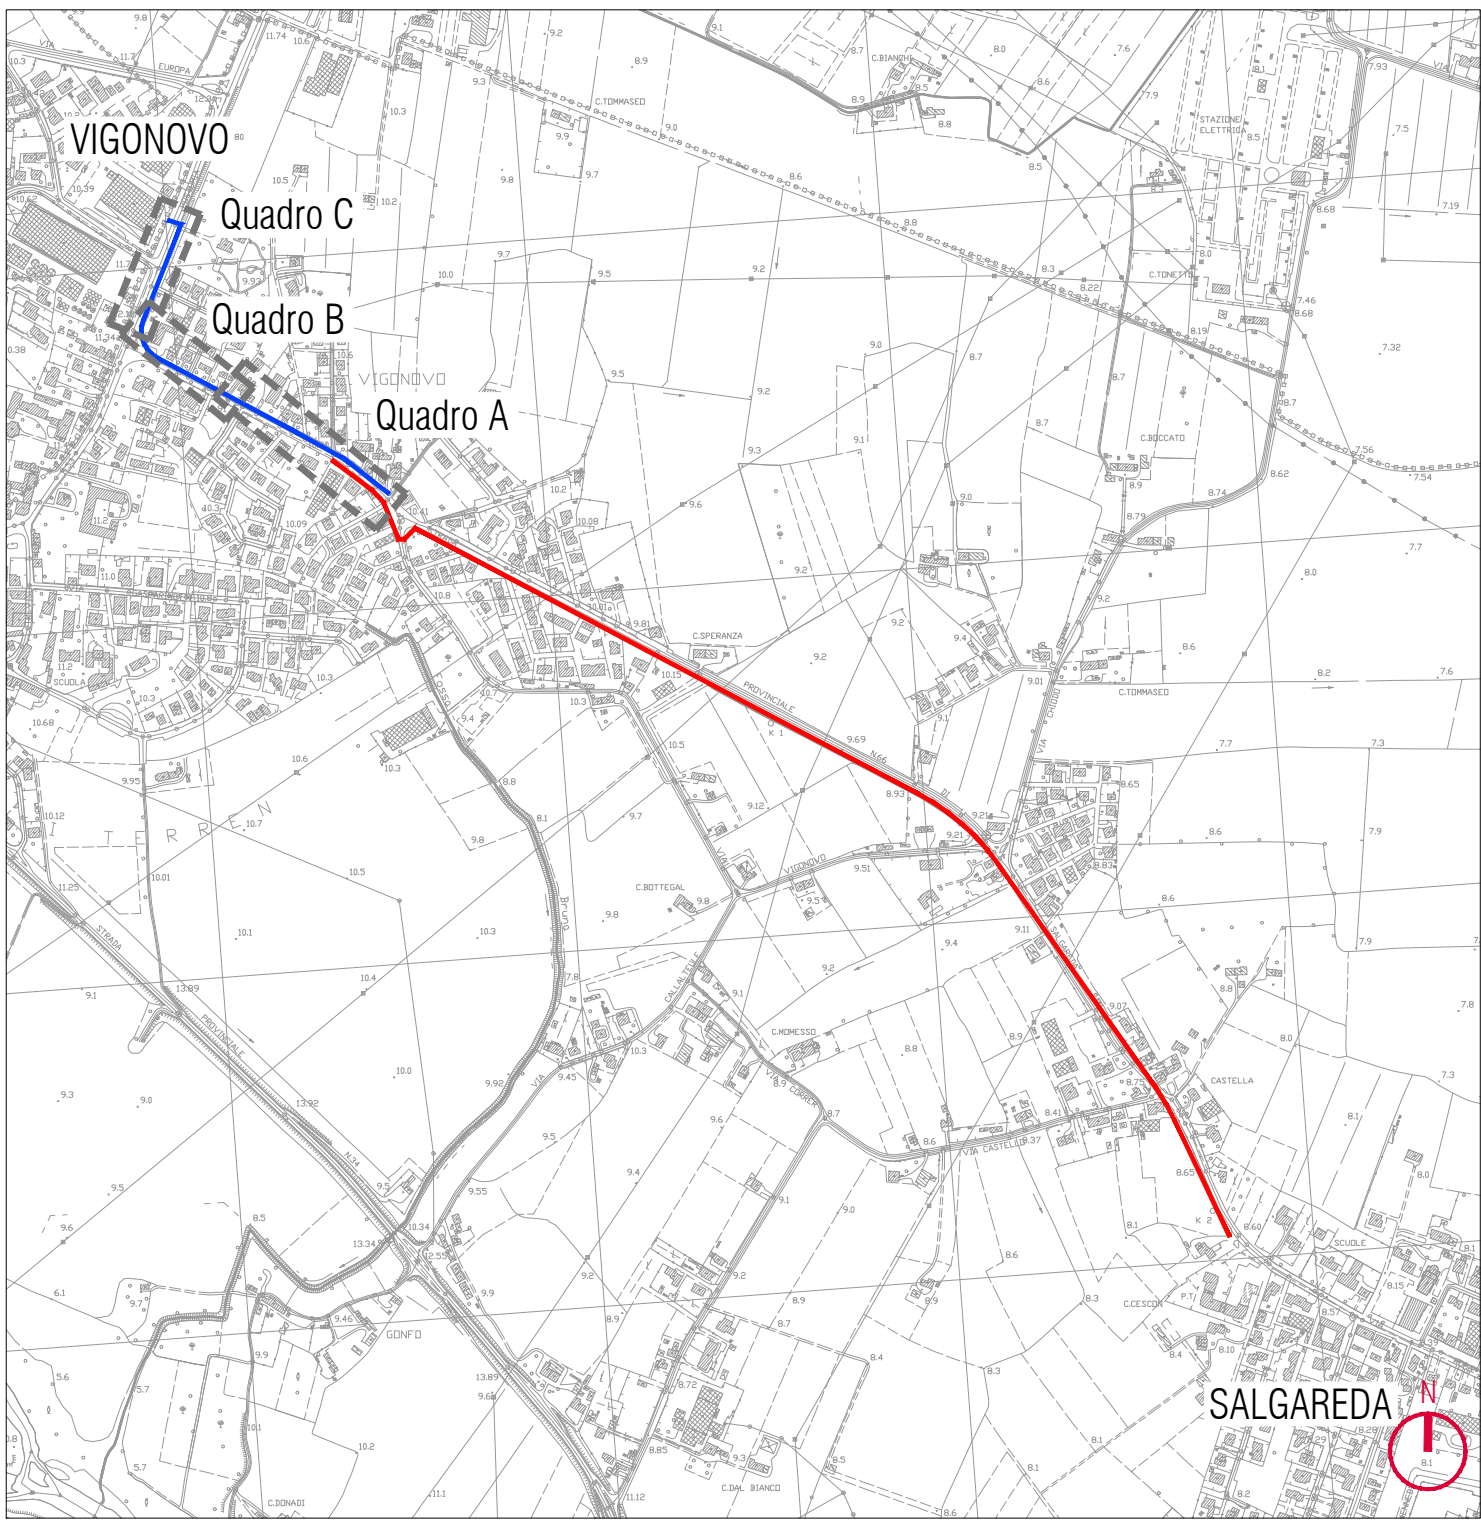

KEY-PLAN

LEGENDA

ACCESSI CARRAI ESISTENTI



PROVINCIA DI TREVISO
COMUNE DI SALGAREDA



INTERVENTI DI MANUTENZIONE STRAORDINARIA FINALIZZATI ALLA MESSA IN SICUREZZA DELLA MOBILITA' CICLO-PEDONALE LUNGO LA S.P.66 NEI CENTRI ABITATI DI SALGAREDA E VIGONOVO

PROGETTO DEFINITIVO - ESECUTIVO

COMMITTENTE: COMUNE DI SALGAREDA
Via Roma, 111
Salgareda (TV)
P.IVA: 01357600264
C.F.: 80012290260

RILIEVO
RILIEVO PLANIMETRICO E DOCUMENTAZIONE FOTOGRAFICA
AMBITO 2

CODICE ELABORATO
130200E B 00200 D0

REV	DESCRIZIONE	DATA	REDATTO	VERIFICATO	APPROVATO
3					
2					
1					
0					
REV	DESCRIZIONE	DATA	REDATTO	VERIFICATO	APPROVATO

PROGETTISTA:
arch. Andrea Gabatel
ing. Enrico Musacchio

CON:
geom. Manuel Feltrin

ORDINE DEGLI ARCHITETTI
PIANIFICATORI, PAESAGGISTI E CONSERVATORI
DELLA PROVINCIA DI VENEZIA
SEZIONE
A
ARCHITETTO
ANDREA
GABATEL
N° 3347



PROTECO
engineering

PROTECO engineering s.r.l.
San Donà di Piave (VE) - 30027, Via C. Battisti, 39 - tel. +39 0421 54589 fax +39 0421 54532
mail: protecoeng@protecoeng.com mail PEC: protecoengineering@legalmail.it P.I. 03952490278

SCALA: VARIE

FILE: 1302.0.E.001-2.00.D.0_Planimetria Srt.dwg

CTB: CTB-PROTECO_01