




QUADRO A - Scala 1:500

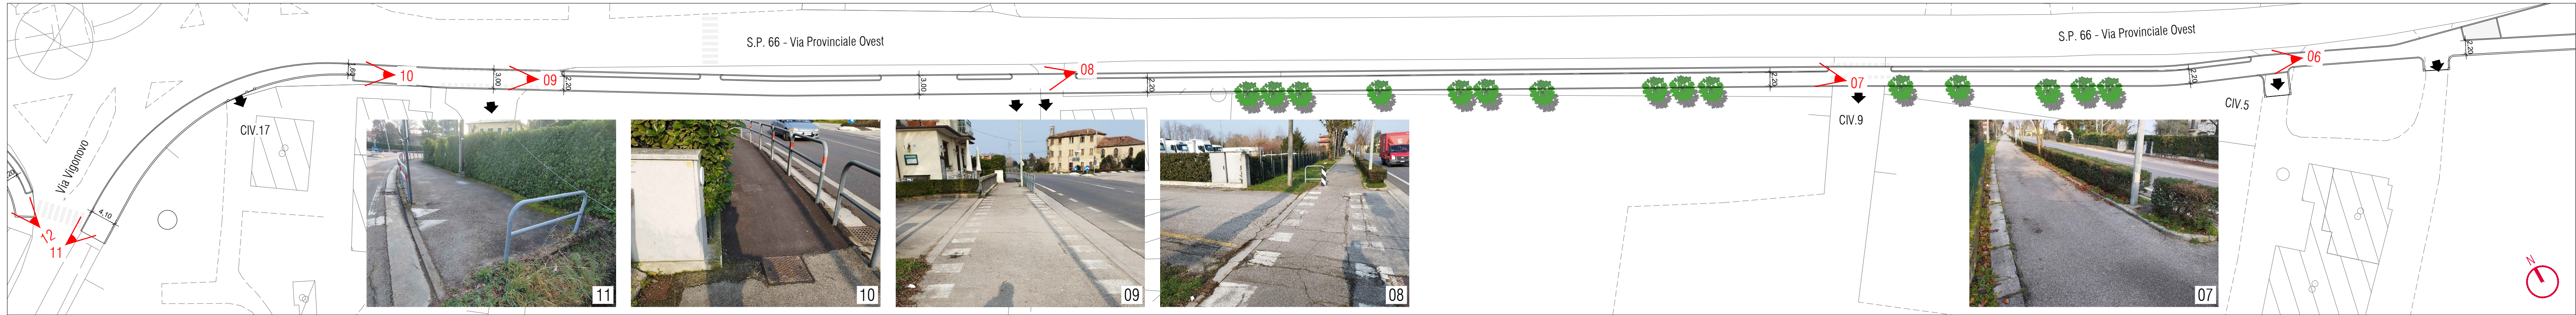

QUADRO B - Scala 1:500

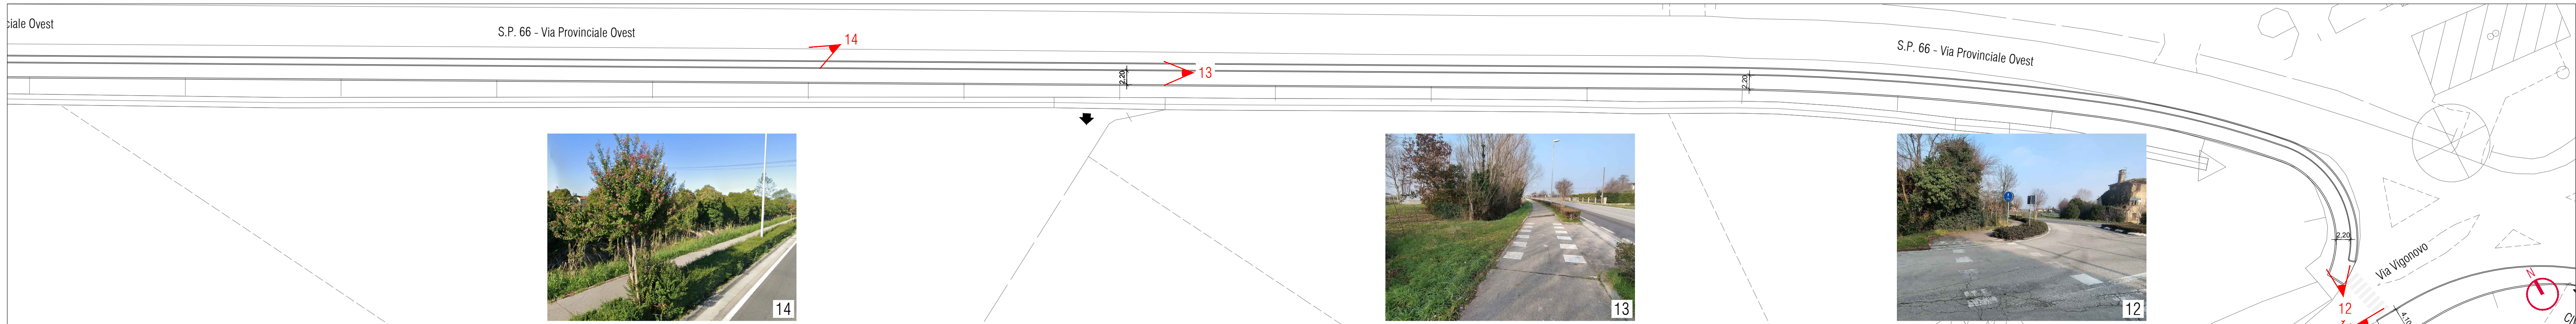

QUADRO C - Scala 1:500

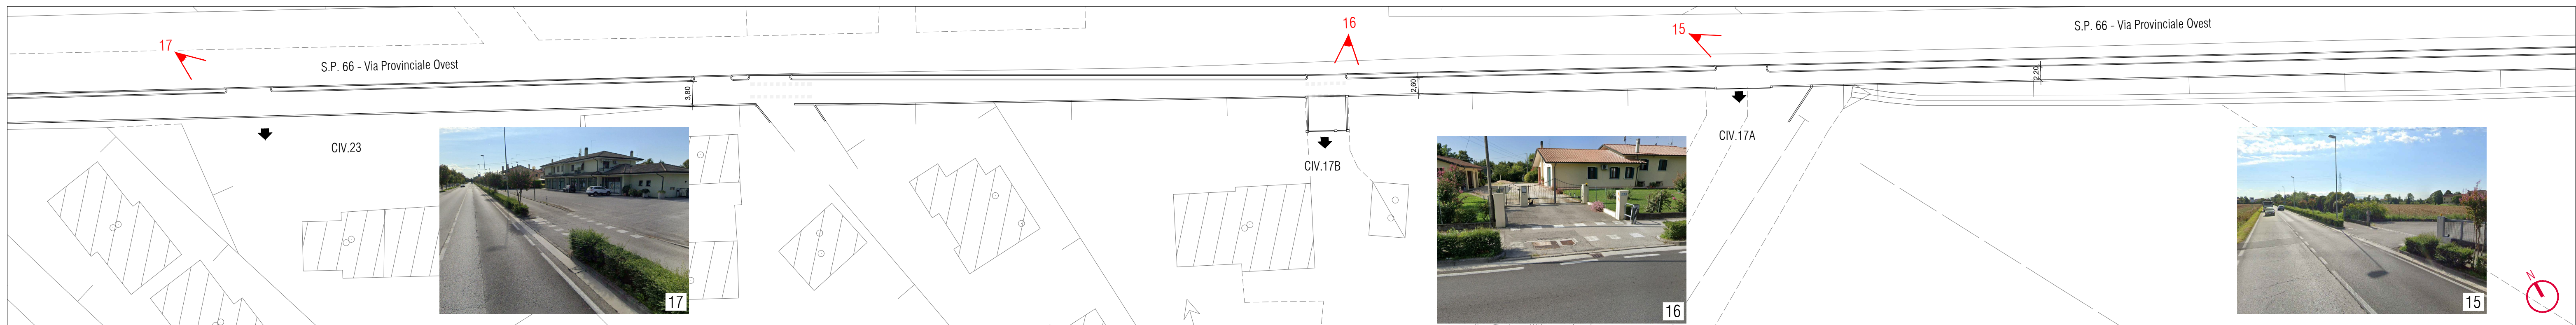

QUADRO D - Scala 1:500




QUADRO E - Scala 1:500

LEGENDA

- NUOVO MANTO D'USURA PREVIA FRESATURA
- ARCHETTI PARAPEDONALI
- ACCESSI CARRAI ESISTENTI

KEY-PLAN

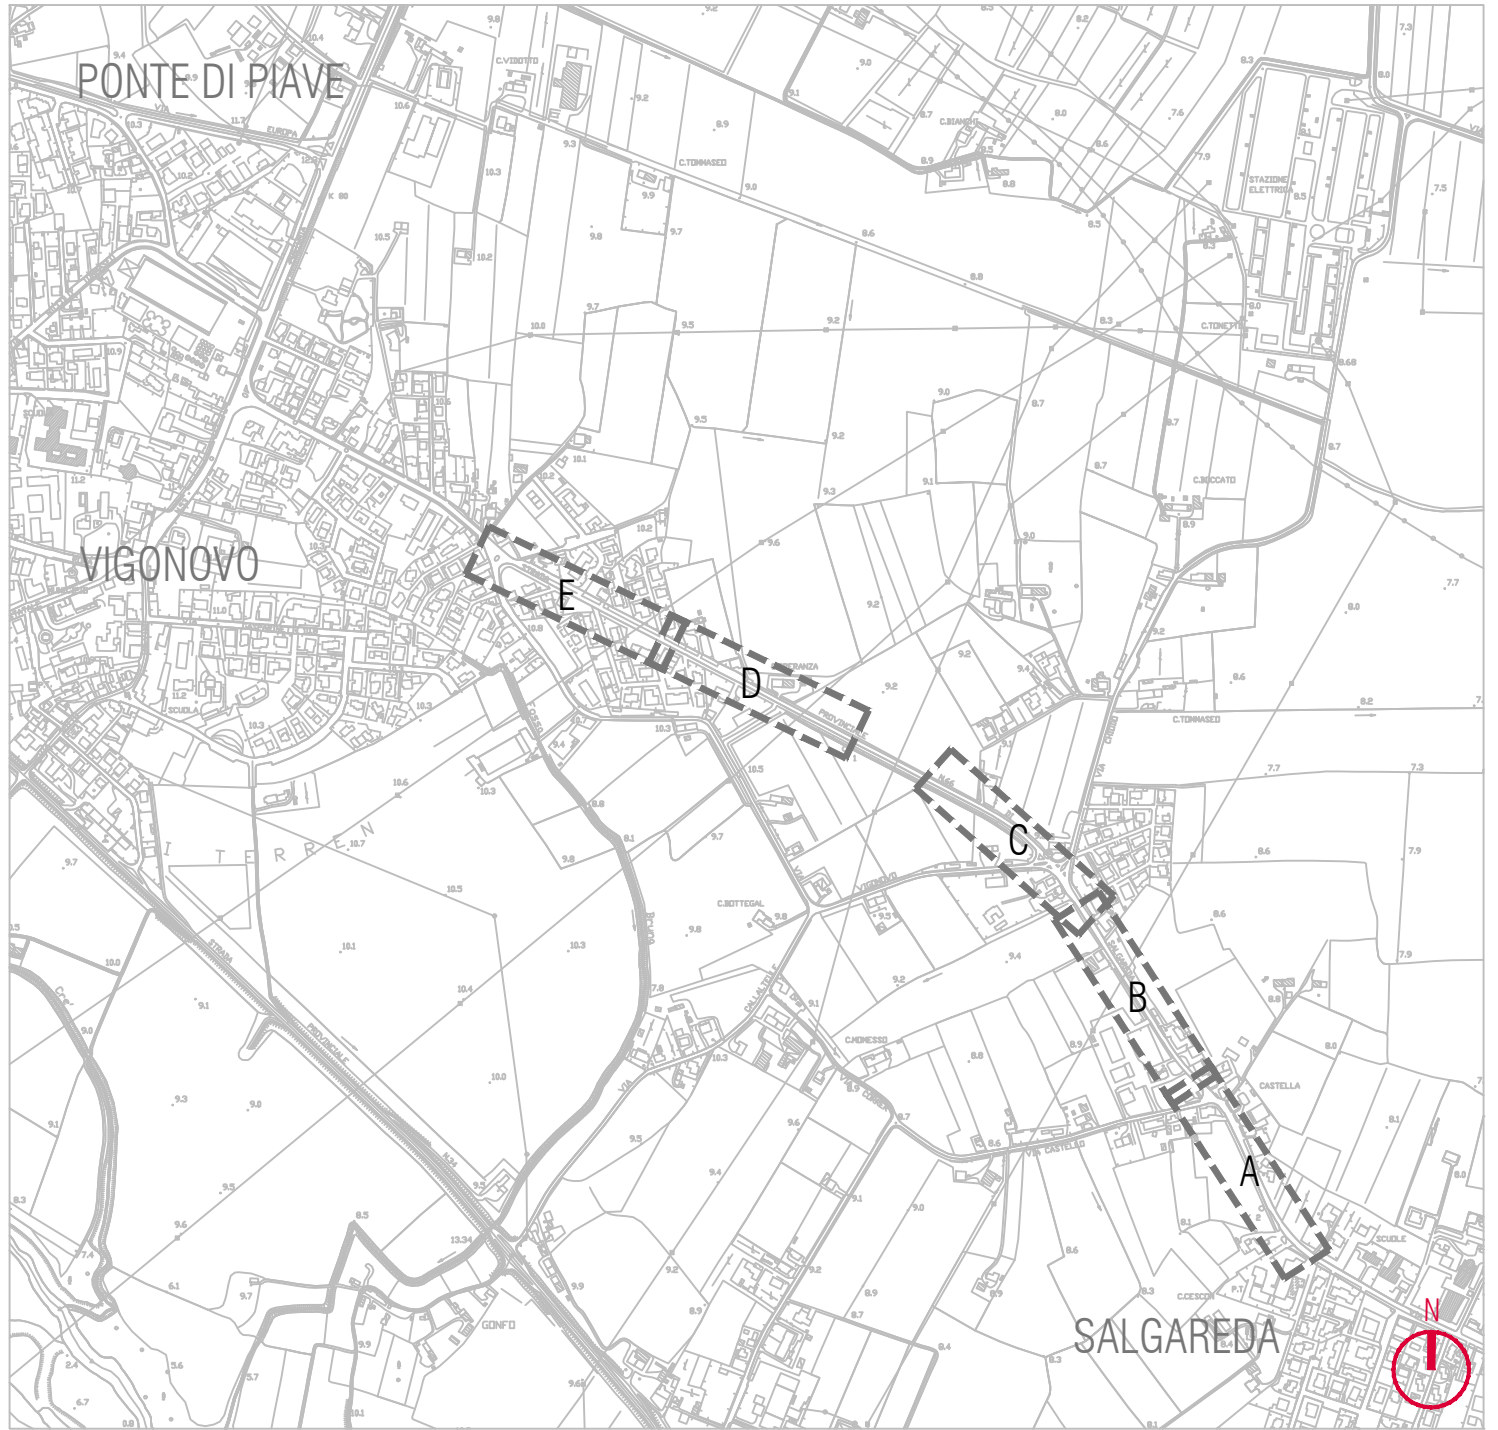

PROVINCIA DI TREVISO
COMUNE DI SALGAREDA



INTERVENTI DI MANUTENZIONE STRAORDINARIA FINALIZZATI
ALLA MESSA IN SICUREZZA DELLA MOBILITA' CICLO-PEDONALE
LUNGO LA S.P.66 NEI CENTRI ABITATI DI SALGAREDA E VIGONOVO

PROGETTO DEFINITIVO - ESECUTIVO

COMMITTENTE: COMUNE DI SALGAREDA
Via Roma, 111
Salgareda (TV)
P.R.A. 01357600264
C.F. 80012290260

RILIEVO
RILIEVO PLANIMETRICO E DOCUMENTAZIONE FOTOGRAFICA
AMBITO 1

CODICE ELABORATO
1130200E00100D0

REV	DESCRIZIONE	DATA	REDAITTO	VERIFICATO	APPROVATO
0					
1					
2					
3					

PROGETTISTA:
arch. Andrea Gabatol
Ing. Enrico Musacchio

CON:
geom. Manuel Feltrin

SEZIONE
A
ARCHITETTO
ANDREA
GABATOL
N° 3347



PROTECO engineering s.r.l.
San Donà di Piave (VE) - 36027, Via C. Battisti, 39 - tel. +39 0421 54089 fax +39 0421 54532
www.protecoeng.com mail: protecoeng@protecoeng.com mail PEC: protecoengineering@pec.protecoeng.com P.I. 03952490278

SCALA: VARIE
FILE: 1302.0.E.001-2.00 D.D. Plan. SdF.dwg
CDB: CDB: PROTECO_01