



ESTRATTO ORTOFOTO

Scala 1:5000

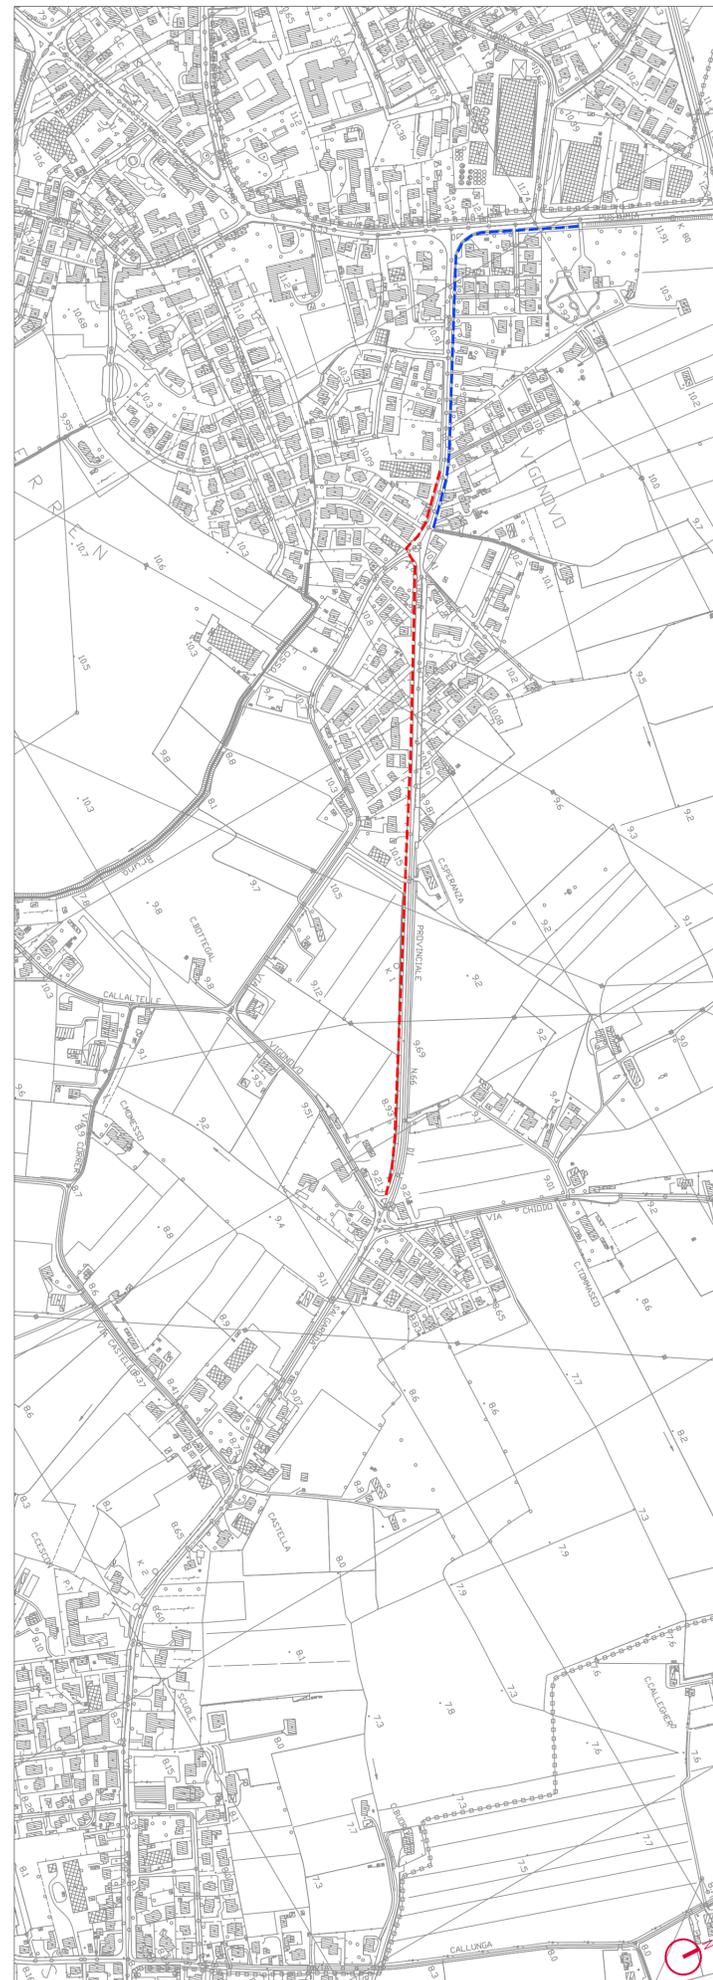

ESTRATTO CARTA TECNICA REGIONALE

Scala 1:5000

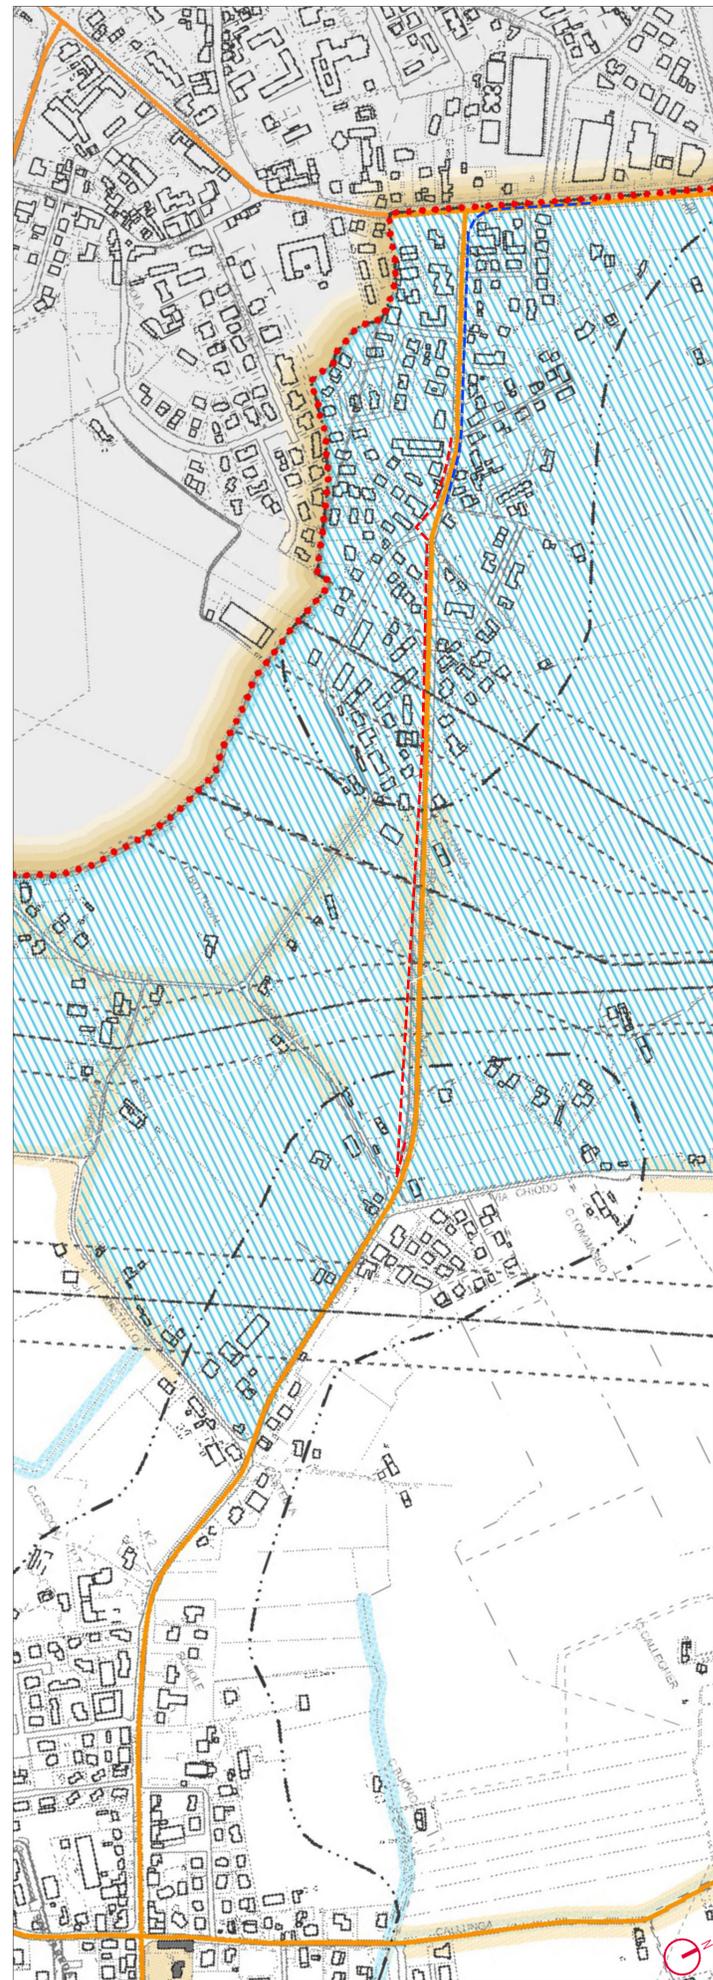

ESTRATTO PIANO DEGLI INTERVENTI - TAVOLA DEI VINCOLI

Scala 1:5000

LEGENDA

- INDIVIDUAZIONE INTERVENTO - AMBITO 1
- INDIVIDUAZIONE INTERVENTO - AMBITO 2




PROVINCIA DI TREVISO
 COMUNE DI SALGAREDA



INTERVENTI DI MANUTENZIONE STRAORDINARIA FINALIZZATI
 ALLA MESSA IN SICUREZZA DELLA MOBILITA' CICLO-PEDONALE
 LUNGO LA S.P.66 NEI CENTRI ABITATI DI SALGAREDA E VIGONOVO

PROGETTO DEFINITIVO - ESECUTIVO

 

COMMITTENTE: COMUNE DI SALGAREDA
 Via Roma, 111
 Salgareda (TV)
 P.IVA: 0135760264
 C.F.: 80012290260

GENERALE
 INQUADRAMENTO INTERVENTO SU ORTOFOTO, CTR E
 PIANO DEGLI INTERVENTI

CODICE ELABORATO
 131020EA00300D0

3					
2					
1					
0					
REV	EMISSIONE	DATA	REDATTO	VERIFICATO	APPROVATO
		FEBBRAIO 2023	MF	AS	VG

PROGETTISTA: arch. Andrea Gabatel
 ing. Enrico Musacchio
 CON: geom. Manuel Feltrin

