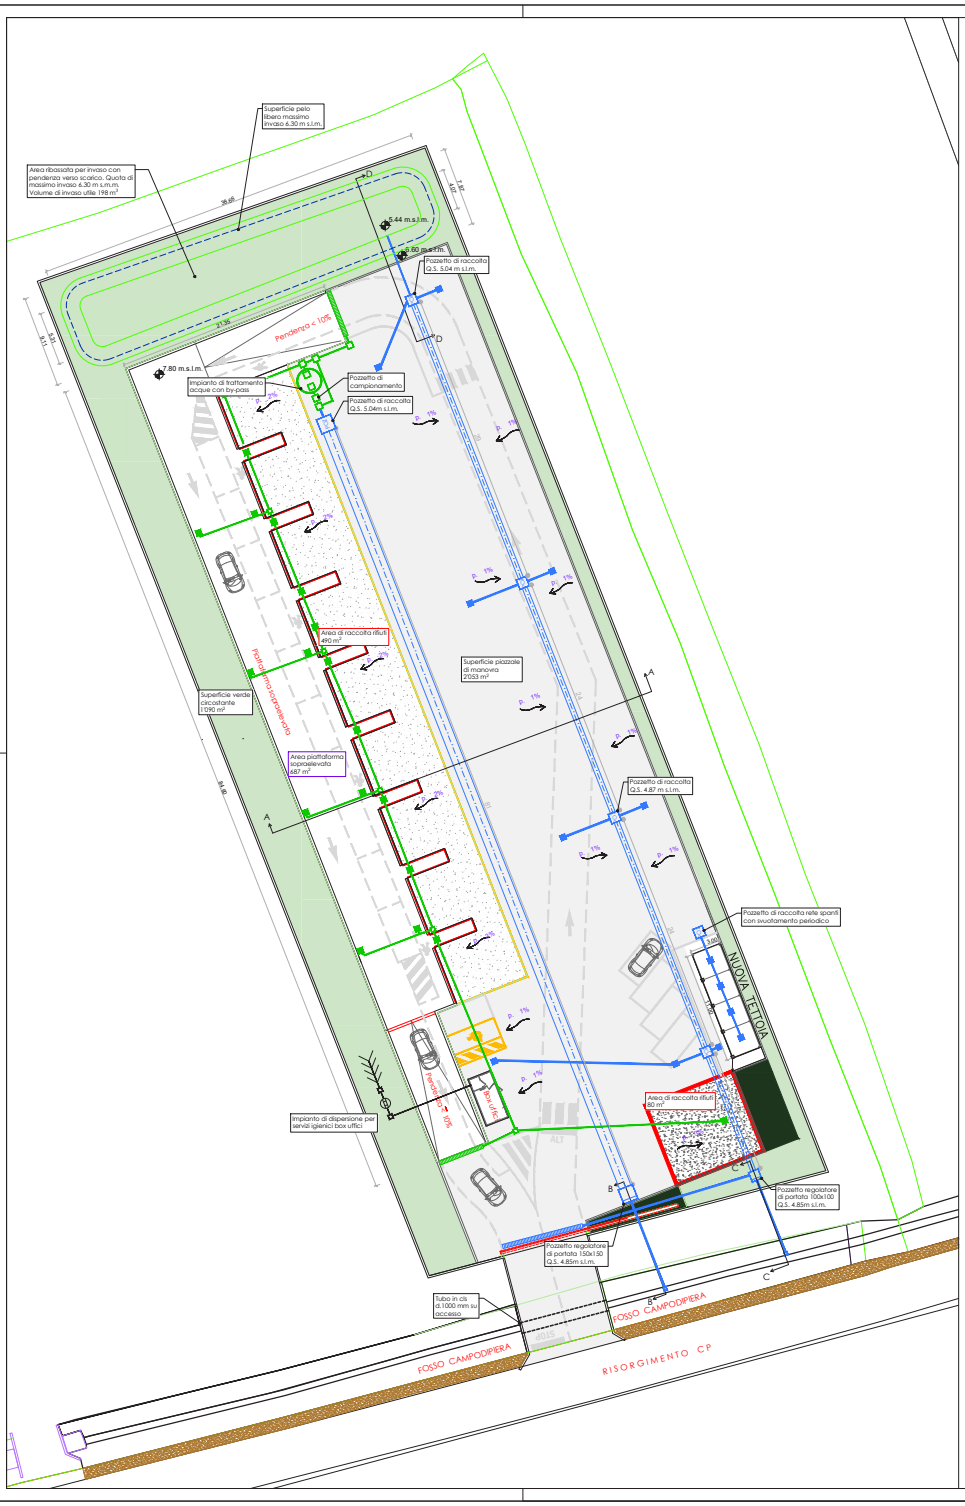


**SUDDIVISIONE DELLE AREE**

| TIPO SUPERFICIE | COEFF. DEFLUSSO | AREA |
|---|---|---|
| Pavimentazioni impermeabili (piazzale + piattaforma + area deposito rifiuti) | φ=0,90 | 3'310 m² |
| Verde | φ=0,20 | 1'090 m² |
| **Totale ambito di intervento** | | **4'400 m²** |

LEGENDA RETE ACQUE METEORICHE

- POZZETTO DI LINEA 150 CM X 150 CM
- CADITOIE RACCOLTA ACQUA PIOVANA
- CLAPET DI SCARICO IN CANALE
- TUBAZIONE SCATOLARE 1200x800 ACQUE TRATTATE
- TUBAZIONE DN500 ACQUE BIANCHE
- TUBAZIONE DN 200 ACQUE BIANCHE
- TUBAZIONE DN 200 ACQUE BIANCHE DA RIFIUTI
- IMPIANTO DI TRATTAMENTO ACQUE BIANCHE DA RIFIUTI
- POZZETTO 60 CM X 60 CM ACQUE BIANCHE DA RIFIUTI
- CADITOIE RACCOLTA ACQUE BIANCHE DA RIFIUTI

**COMUNE DI SALGAREDA**
Via Roma, 111 - 31040 Salgareda TV
www.comune.salgareda.tv.it

# *RELAZIONE DI INVARIANZA IDRAULICA PER IL PROGETTO DI REALIZZAZIONE DI UN NUOVO CARD NEL COMUNE DI SALGAREDA (TV)*

| | |
|---|---|
| ALLEGATO | 01 |
| SCALA | 1:250 |
| DATA | 20/11/2023 |
| TITOLO | Planimetria di progetto rete acque meteoriche |


IL PROGETTISTA
Ing. Andrea de Götzen
Via A. Diaz, 27
30026 Portogruaro (VE)
Mail: studio@degoetzeningegneria.it
P.E.C.: andrea.degotzen@ingpec.eu


**COMMITTENTE:**
SAVINO s.r.l.
Via Magg. G. Piovesana 158/B, 31015 - Conegliano (TV)

**PROPRIETA':**
Società Agricola Agribonotto s.s.
Via Opus 5, 31040 - Salgareda (TV)

**PROMISSARIO ACQUIRENTE:**
Comune di Salgareda (TV)
Via Roma 111, 31040 - Salgareda (TV)

| REV.N. | DATA | MOTIVO DELL'EMISSIONE | REDATTO | VERIFICATO |
|---|---|---|---|---|
| 00 | 26/06/2023 | Prima emissione | ADG | ADG |
| 01 | 20/11/2023 | Integrazioni AdB e Provincia di TV | ADG | ADG |
| | | | | |