

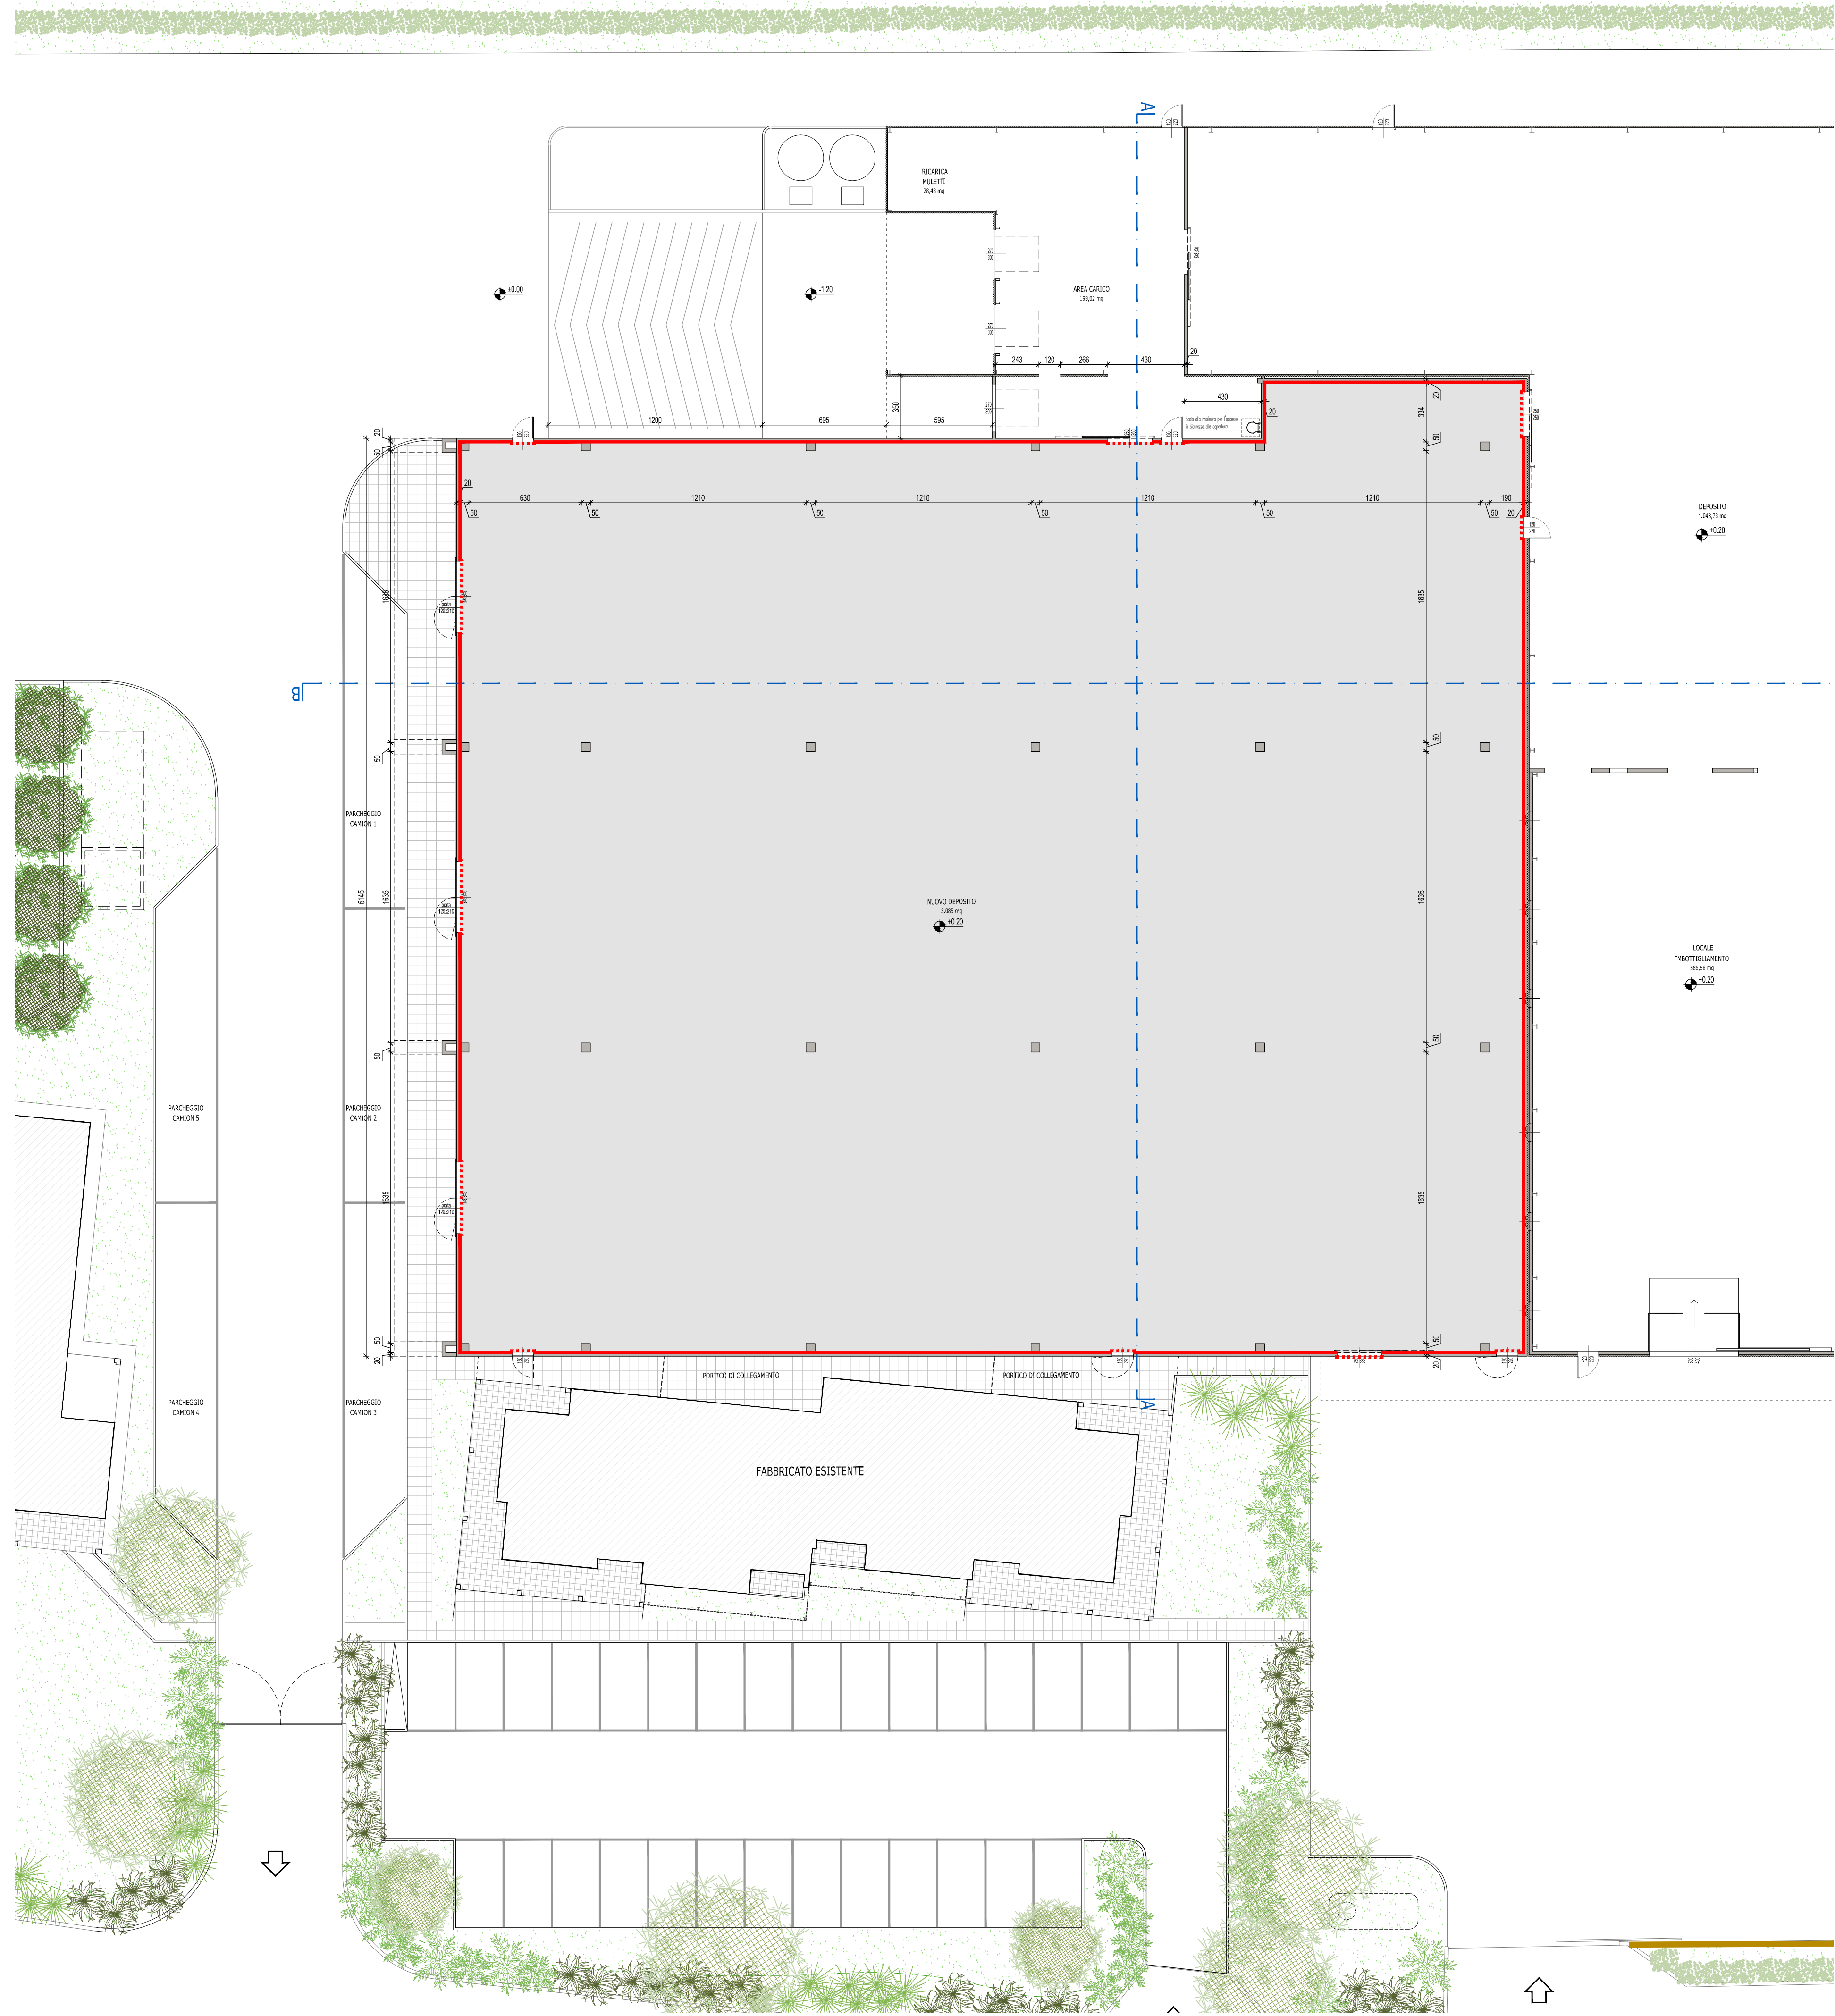


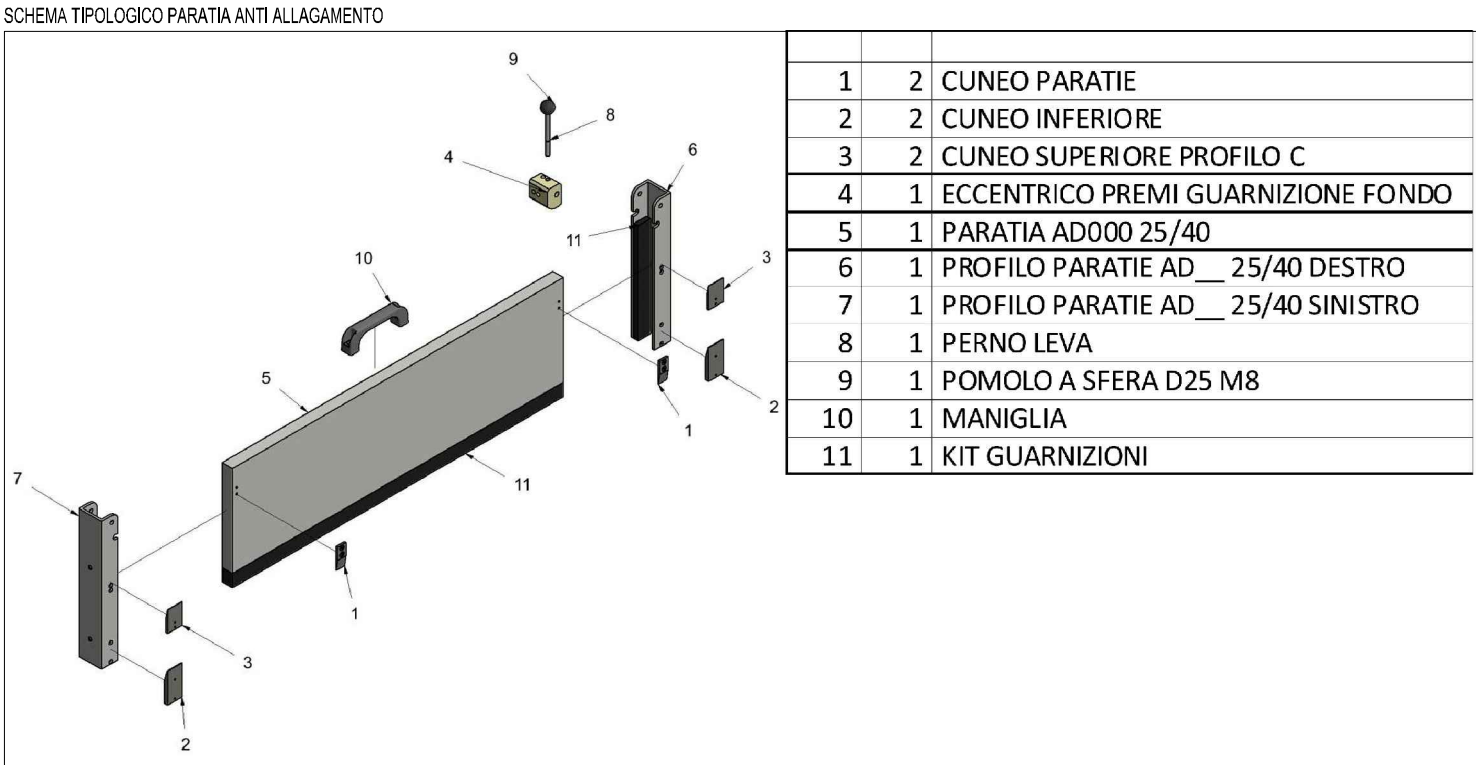

- LEGENDA
- Superficie nuovo deposito
 - Muro perimetrale in cls H=100 cm
 - paratie anti allagamento H=100 cm

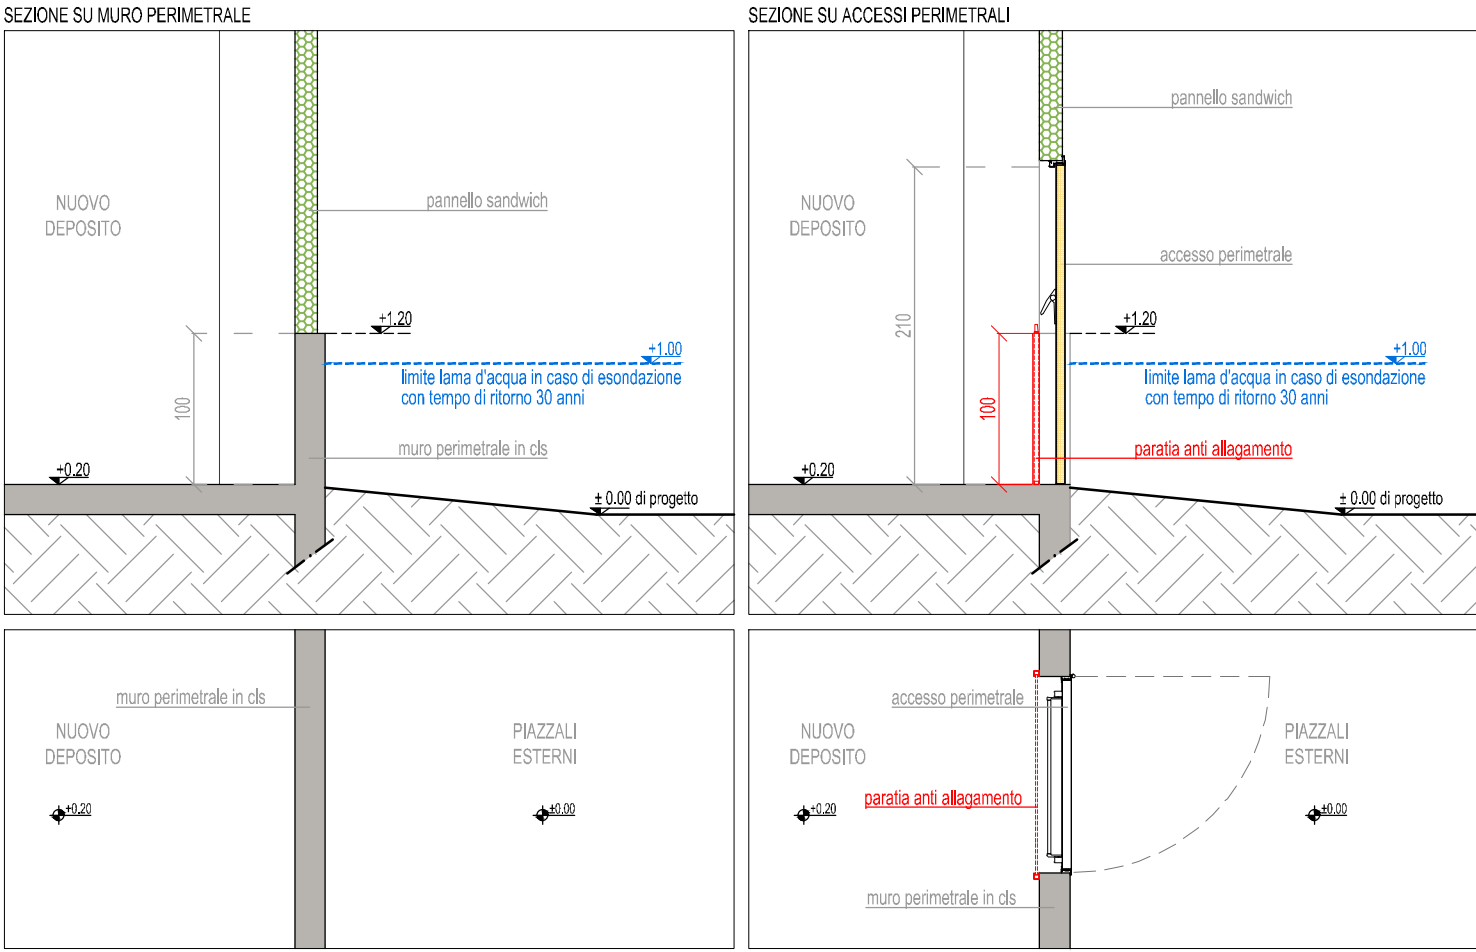

PROVINCIA di TREVISO
COMUNE di SALGAREDA

PROCEDURA S.U.A.P. IN VARIANTE AL P.I. E AL P.A.T.
RISTRUTTURAZIONE ED AMPLIAMENTO
DELLA CASA VINICOLA "BOSCO MALERA"
(ai sensi dell'art. 4 della L.R. 55 del 31.12.2012)

DISTRETTO DELLE ALPI ORIENTALI
COMUNE DI VENEZIA
ELABORATO ALLEGATO ALLA COMUNICAZIONE TECNICA
DEL 04.07.2018

COMMITTENTE: Casa Vinicola Bosco Malera Srl
via Correr, 17 - 31040 Salgareda (TV)
tel. 0422 807818 - P.IVA 001911530260

Casa Vinicola "Bosco Malera"
STATO DI PROGETTO
Planimetria con individuazione delle paratie
anti allagamento

CODICE ELABORATO

P86201D05601A3

CODICE COMMESSA

OPERA

FASE

PROGRESSIVO

SUB

REV

ARG

DEF

3	INTEGRAZIONE	AGOSTO 2018	N.E.P.	N.E.P.	N.E.P.
2	SOSTITUZIONE	APRILE 2018	PROTECO	PROTECO	PROTECO
1	INTEGRAZIONE - SOSTITUZIONE	Gennaio 2018	PROTECO	PROTECO	PROTECO
0	1ª EMISSIONE	Ottobre 2017	PROTECO	PROTECO	PROTECO
REV.	DESCRIZIONE	DATA	REDATTO	VERIFICATO	APPROVATO

PROGETTO ARCHITETTONICO

COORDINATORE DEL PROGETTO:
ARCH. VALTER GRANZOTTO

ARCH. EMBIANO GRANZOTTO
ING. ROBERTO ROSSERIO
PROTECO engineering s.r.l.
San Donà di Piave (VE) - tel. +39 0421 54589 - fax +39 0421 54532
mail: protecoeng@protecoeng.com - mail PEC: protecoengineering@legalmail.it - P.I. 03952490278

NORD EST
PROGETTI s.r.l.

ING. SANDRO TEO
ING. ROBERTO ROSSERIO
San Donà di Piave (VE) - 30027, Galleria Leon Bianco, 14/C
tel. +39 0421 330330 - fax +39 0421 330661 - mail: nrsrl@nrsrl.it

SCALA: 1:200

FILE:

CTB: ARCHITETTURA

Il presente elaborato è di proprietà di PROTECO e non può essere riprodotto o trasmesso o usato anche in modo parziale senza autorizzazione scritta