


PIANO QUOTATO
scala 1:20.000

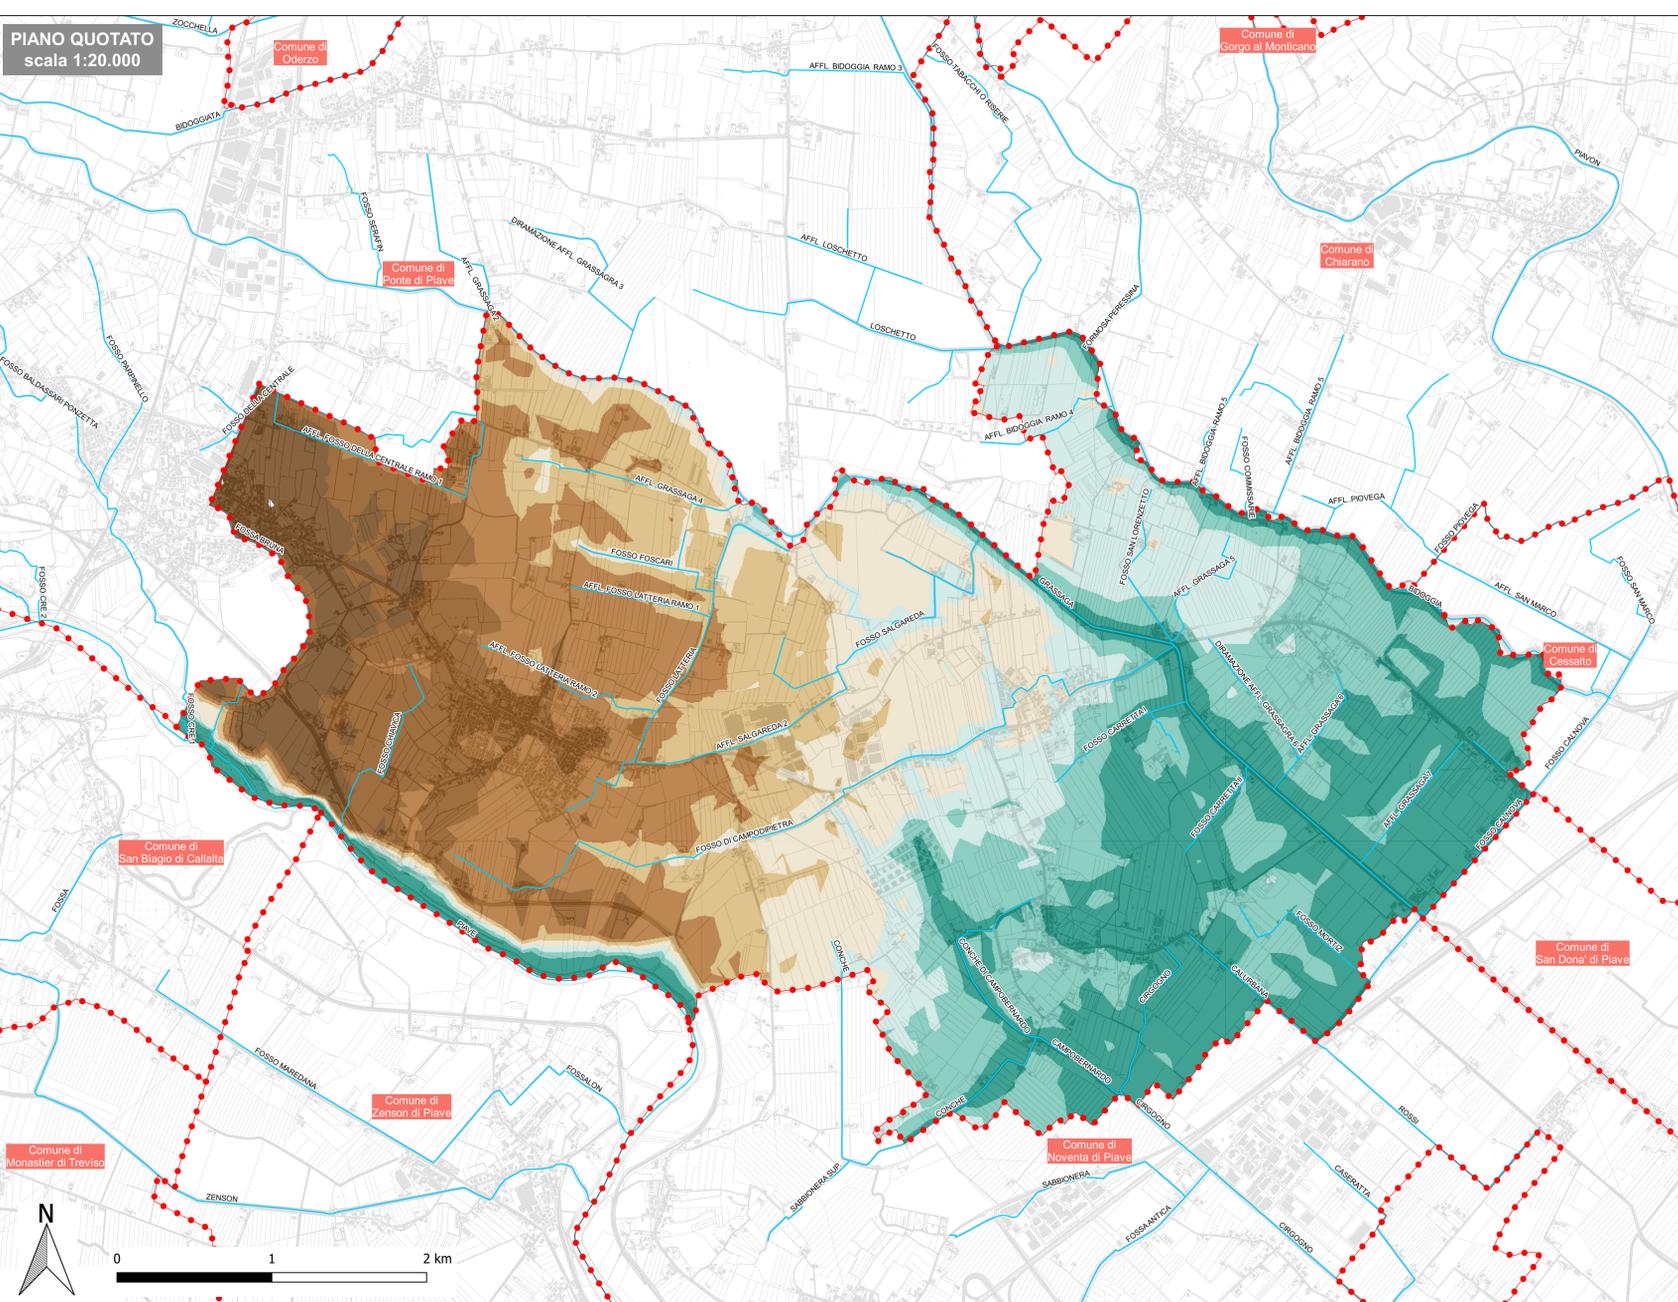

LEGENDA

● Confini comunali
— Idrografia principale



1. PIANO QUOTATO (elaborazione da DTM)

- fino 3 m s.l.m.
- 3 - 4 m s.l.m.
- 4 - 5 m s.l.m.
- 5 - 6 m s.l.m.
- 6 - 7 m s.l.m.
- 7 - 8 m s.l.m.
- 8 - 9 m s.l.m.
- > 9 m s.l.m.

2. PENDENZE DEL SUOLO (elaborazione da DTM)

- fino a 0,5%
- 0,5% - 1%
- 1% - 1,5%
- 1,5% - 2%
- 2% - 2,5%
- 2,5% - 3%
- 3% - 3,5%
- oltre il 3,5%

PENDENZE DEL SUOLO
scala 1:20.000

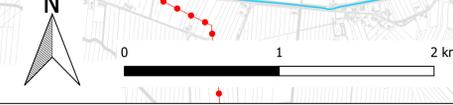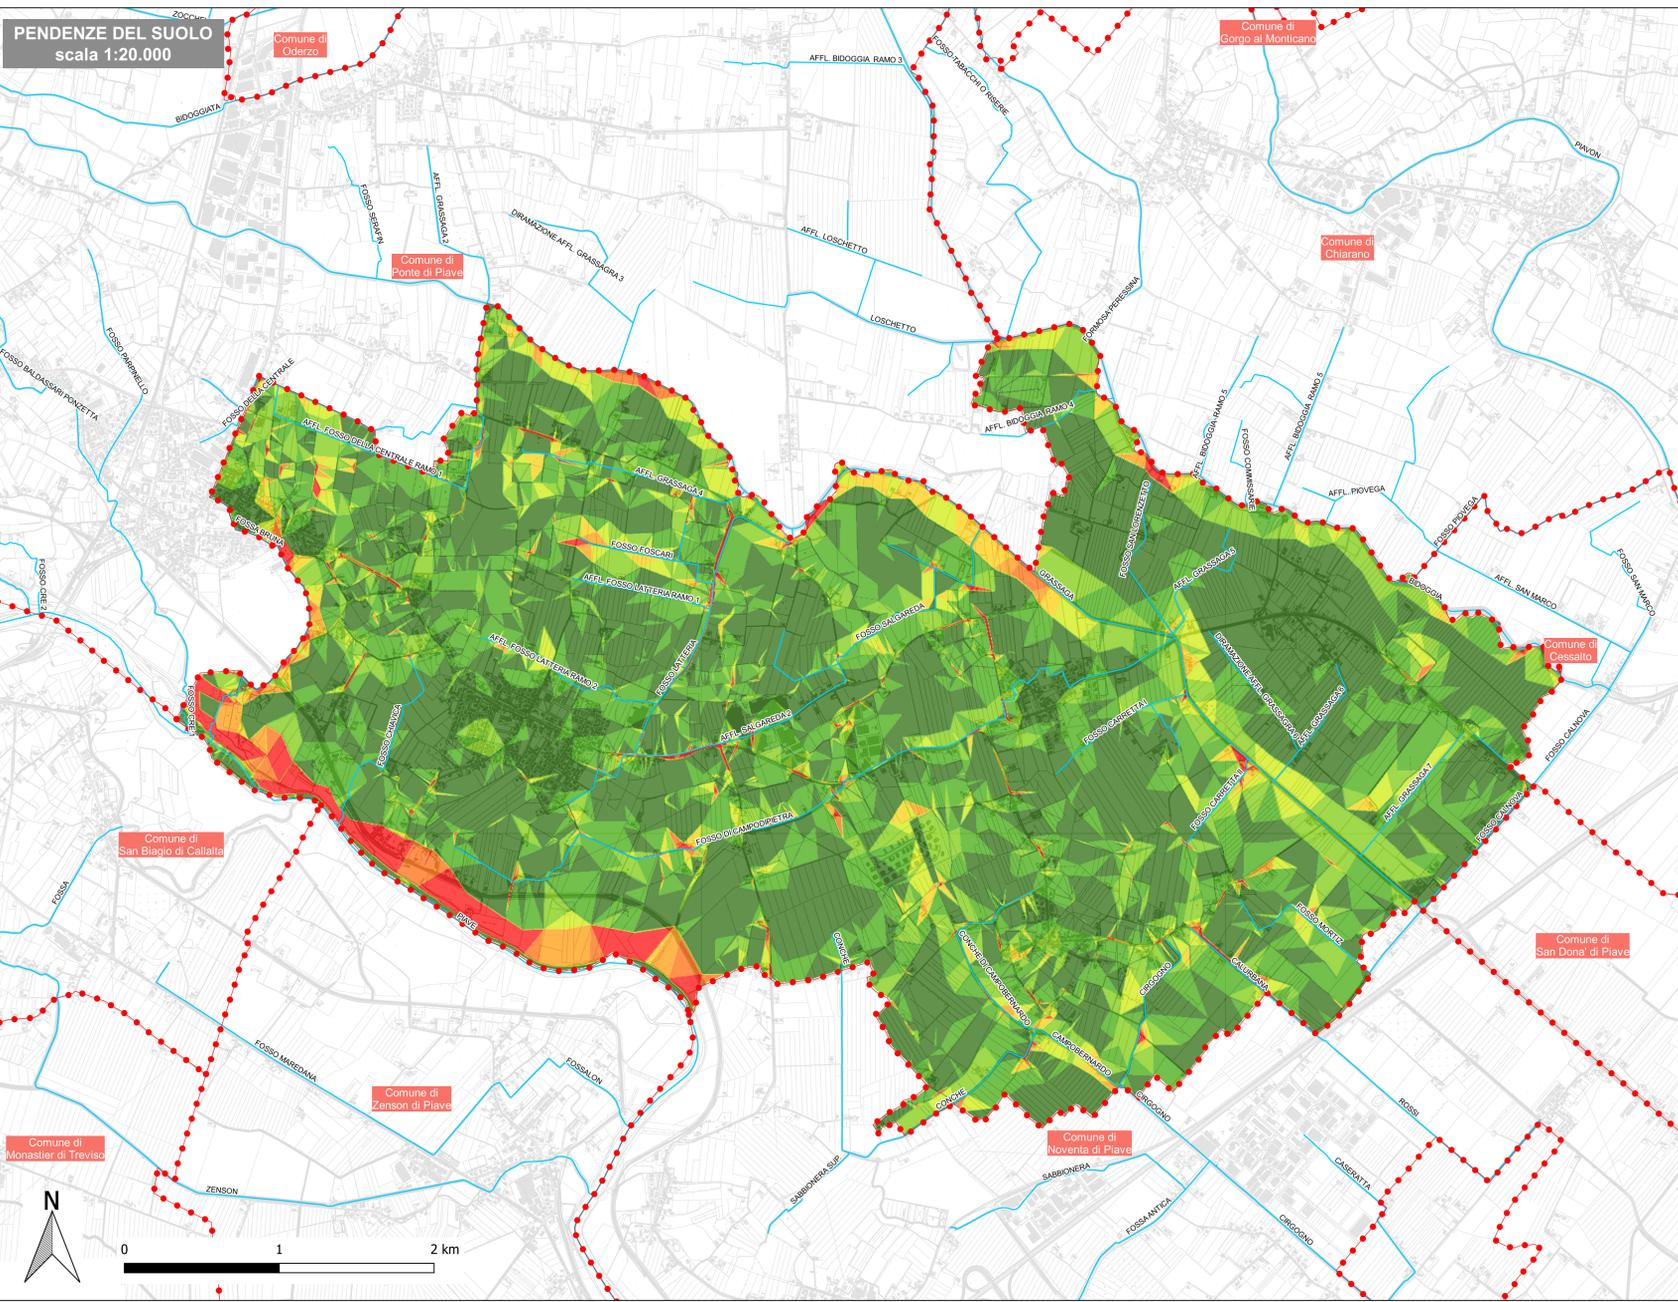

NE1161000G02



Comune di SALGAREDA
Via Roma 111, 31040 Salgareda (TV)
tel. 0422 743113
email: protocollo@comune.salgareda.tv.it

PIANO COMUNALE DELLE ACQUE
(in base all'Art. 20 - Sicurezza idraulica della R.T.A. Variante all'PTSC - Regione del Veneto approvata con Dgr n. 427 del 10 aprile 2013)



CARTA DELLE ALTIMETRIE: PIANO QUOTATO E PENDENZA DEL SUOLO

DATA Luglio 2023	CODICE ELABORATO NE1161000G02	PROGETTO ED ELABORAZIONE DEL PIANO Progettista prof. ing. Vincenzo Bixio
SCALA 1:20000	FILE S:\Lavori\Comune di Salgareda\NE1161 - Piano delle Acque\Elaborati\Carte	COMMITTENTE Comune di Salgareda Sindaco Favaretto Andrea Responsabile Area Tecnica Arch. Favaretto Gabriele
		Gruppo di lavoro dott. ing. Anna Chiara Bixio dott. ing. Marco Finetti dott. ing. Chiara Soranzo

REV. N°	DATA	MOTIVO DELLA REVISIONE	REDAZIONE	RIESAME	VERIFICA
00	Lug 2023	Prima emissione	NE	NE	VB

È consentita la riproduzione di testi, figure, tabelle e tavole del Piano delle Acque comunale previa autorizzazione del Comune di Salgareda, citando gli estremi della pubblicazione.