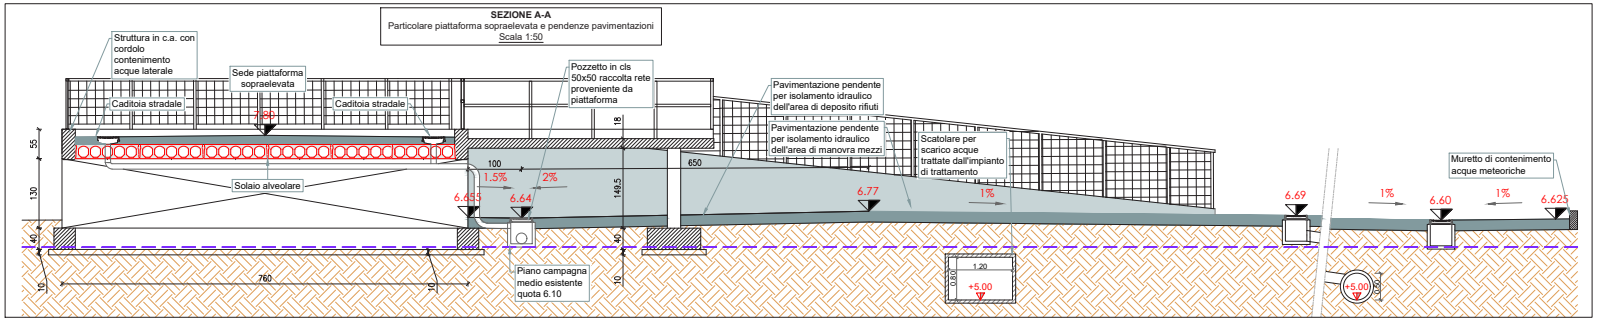

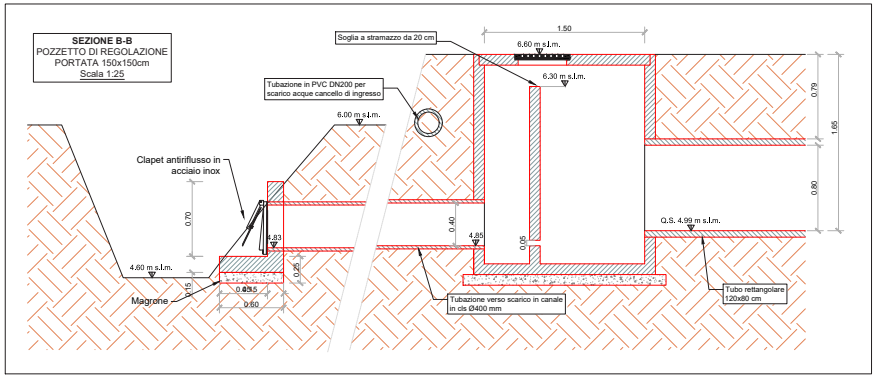

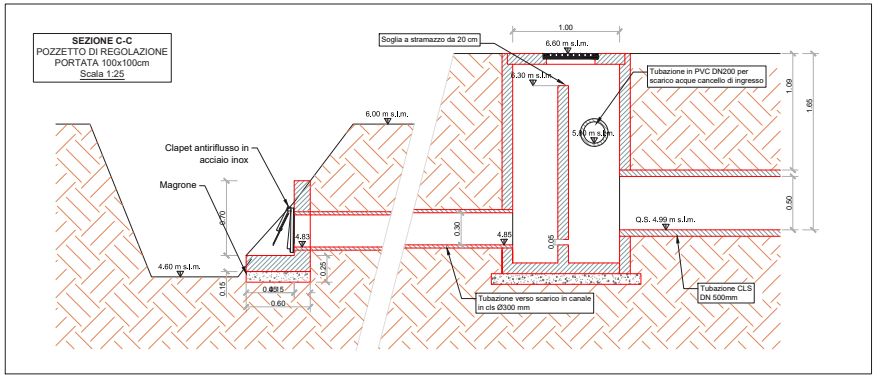

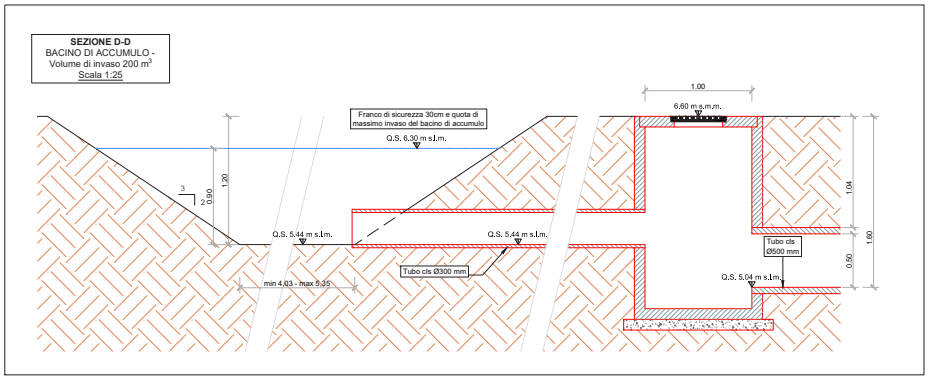

COMUNE DI SALGAREDA
Via Roma, 111 - 31040 Salgareda TV
www.comune.salgareda.tv.it

RELAZIONE DI INVARIANZA IDRAULICA PER IL PROGETTO DI REALIZZAZIONE DI UN NUOVO CARD NEL COMUNE DI SALGAREDA (TV)

ALLEGATO	TITOLO
02	Sezioni particolari
SCALA: VARIE	
DATA: 20/11/2023	

IL PROGETTISTA
Ing. Andrea de Götzen
Via A. Diaz, 27
30026 Portogruaro (VE)
Mail: studio@degoetzeningegneria.it
P.E.C.: andrea.degotzen@ingpec.eu
N. 3160

COMMITTENTE:
SAVNO s.r.l.
Via Magg. G. Piovesana 158/B, 31015 - Conegliano (TV)

PROPRIETA':
Società Agricola Agribonotto s.s.
Via Opus 5, 31040 - Salgareda (TV)

PROMISSARIO ACQUIRENTE:
Comune di Salgareda (TV)
Via Roma 111, 31040 - Salgareda (TV)

REV.N.	DATA	MOTIVO DELL'EMISSIONE	REDATTO	VERIFICATO
00	26/06/2023	Prima emissione	ADG	ADG
01	20/11/2023	Integrazioni AdB e Provincia di TV	ADG	ADG