



Comune di SALGAREDA

Via Roma 111, 31040 Salgareda (TV)
tel. 0422 747013
email: protocollo@comune.salgareda.tv.it

PIANO COMUNALE DELLE ACQUE

(ai sensi dell' Art. 20 - Sicurezza idraulica
delle N.T.A. Variante al PTRC - Regione del Veneto
approvata con Dgr n. 427 del 10 aprile 2013)



SCHEDE MONOGRAFICHE DI RILIEVO TOMBINAMENTI

DATA		CODICE ELABORATO		PROGETTO ED ELABORAZIONE DEL PIANO					
Dicembre 2023		NE11610100D02_02		Nordest Ingegneria s.r.l. Via Paolo da Sarmeola 1/A 35030 - Rubano (PD) t. 0498975709 - f. 049630270 info@nordestingegneria.com www.nordestingegneria.com Progettista prof. ing. Vincenzo Bixio					
SCALA		FILE							
		S:\Lavori\Comune di Salgareda\NE1161 - Piano delle Acque\Elaborati\Monografie							
COMMITTENTE									
Comune di Salgareda Sindaco Favaretto Andrea Responsabile Area Tecnica Arch. Favaretto Gabriele									
				Gruppo di lavoro dott. ing. Marco Finetti dott. ing. Chiara Soranzo dott. ing. Matteo Moretti					
REV. N°	DATA	MOTIVO DELLA REVISIONE		REDAZIONE		RIESAME		VERIFICA	
00	Lug 2023	Prima emissione		NE		NE		VB	
01	Dic 2023	Revisione		NE		NE		VB	

CODICE FOSSI TOMBINATI A SEZIONE CIRCOLARE
BIDOGGIA
F02328
F02330
F02331
F02336
CALNOVA DUE
CP02473
CONCHE CIRCOGNO NAVIGABILE
F00056
F02220
F02221
F02225
F02232
F02233
F02238
F02244
F02246
F02249
F02254
F02256
F02432
F02472
F02474
FOSSA BRUNA
F00496
F02203
F02204
F02206
FOSSO CHIAVICA

F02188
F02190
F02191
F02192
F02195
F02196
F02197
F02198
F02202
F02319
F02446
GRASSAGA
CP02469
CP02476
F00721
F00778
F00908
F00914
F00926
F00974
F00975
F00987
F00988
F01266
F01527
F02162
F02163
F02164
F02166
F02169
F02170
F02173
F02175
F02178
F02180
F02181
F02182
F02183
F02207
F02209

F02213
F02258
F02260
F02261
F02264
F02265
F02268
F02273
F02274
F02276
F02278
F02279
F02280
F02282
F02284
F02285
F02293
F02294
F02299
F02300
F02301
F02302
F02303
F02307
F02309
F02311
F02313
F02314
F02315
F02317
F02321
F02327
F02333
F02334
F02342
F02362
F02399
F02443
F02463
F02464
F02468



Codice: F02328

Data rilievo: 15/03/2023

Ubicazione: **via San Lorenzetto**

Bacino: **Bidoggia**

Caratteristica: **tombinamento**




Tipo fosso: **fosso**

Tipo sezione: **circolare**

Materiale: **CLS**

Percentuale di interrimento: **0%**

Ente competente: **Comune**

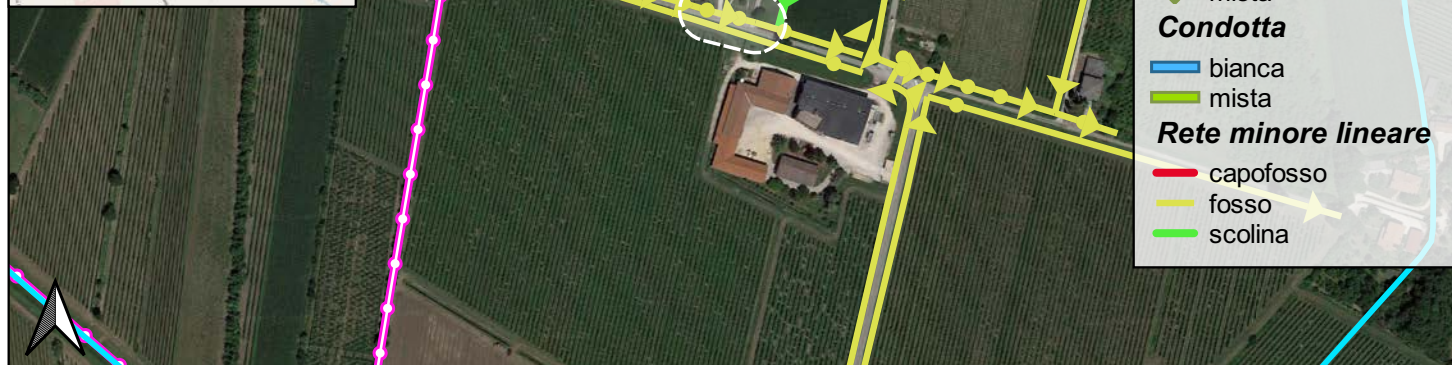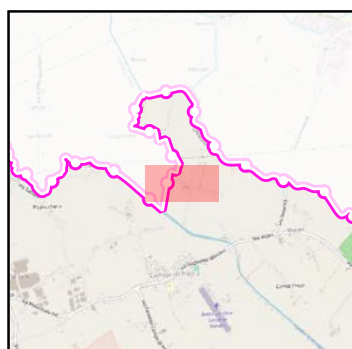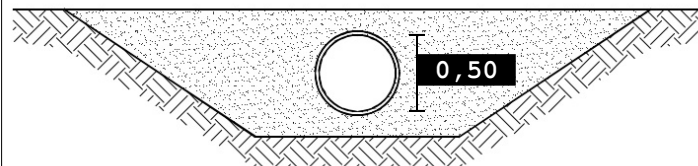

Legenda

- Limiti amministrativi
- Idrografia principale

Scarico

- bianca
- mista

Pozzetto

- bianca
- mista

Condotta

- bianca
- mista

Rete minore lineare

- capofosso
- fosso
- scolina

0 100 200 m

SCALA 1:5.000

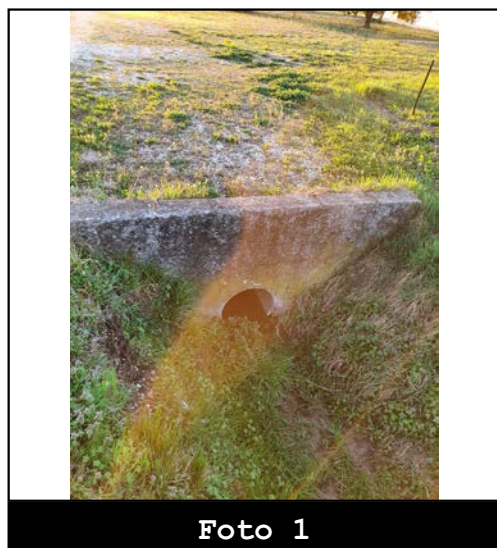


Foto 1

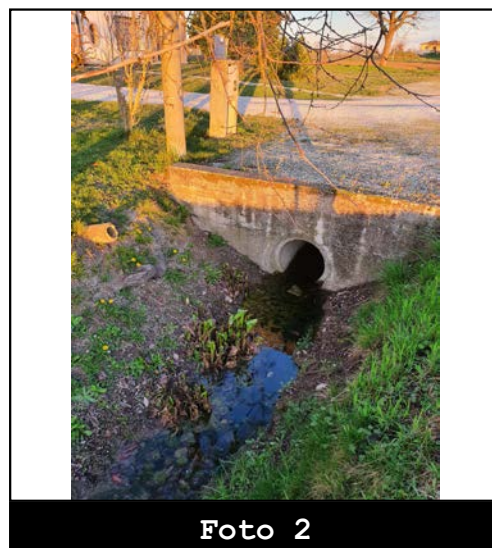


Foto 2



Codice: F02330



Data rilievo: 15/03/2023

Ubicazione: **via San Lorenzetto**
Bacino: **Bidoggia**
Caratteristica: **tombinamento**

Tipo fosso: **fosso**
Tipo sezione: **circolare**

Materiale: **CLS**
Percentuale di interrimento: **0%**

Ente competente: **Comune**

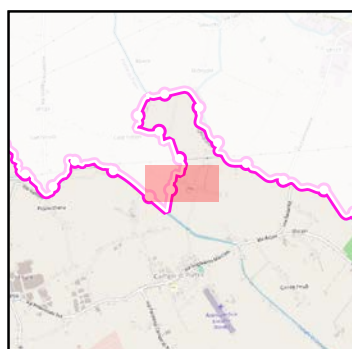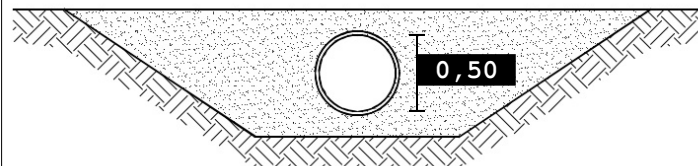

Legenda

Limiti amministrativi
 Idrografia principale

Scarico

bianca
 mista

Pozzetto

bianca
 mista

Condotta

bianca
 mista

Rete minore lineare

capofosso
 fosso
 scolina

0 100 200 m

SCALA 1:5.000

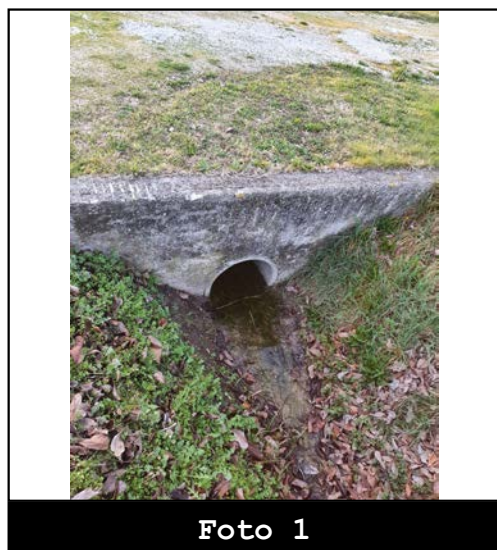


Foto 1

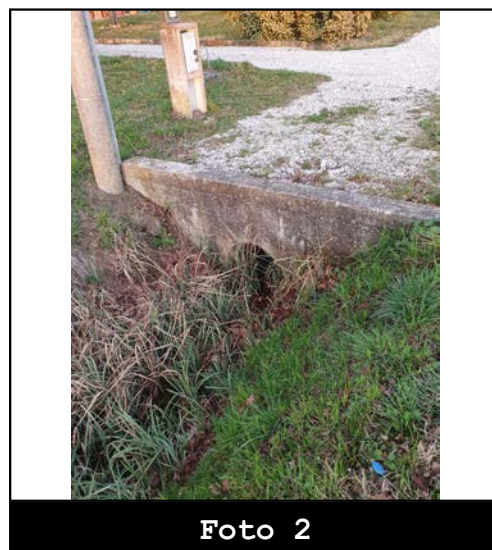


Foto 2



Codice: F02331

Data rilievo: 15/03/2023

Ubicazione: **via San Lorenzetto**

Bacino: **Bidoggia**

Caratteristica: **tombinamento**

Tipo fosso: **fosso**

Tipo sezione: **circolare**

Materiale: **CLS**

Percentuale di interrimento: **10%**

Ente competente: **Comune**

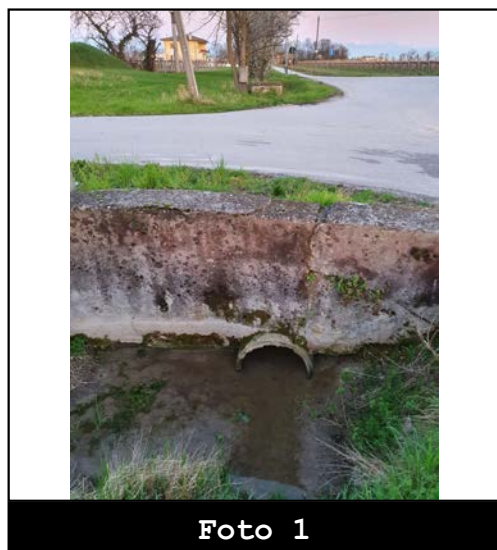
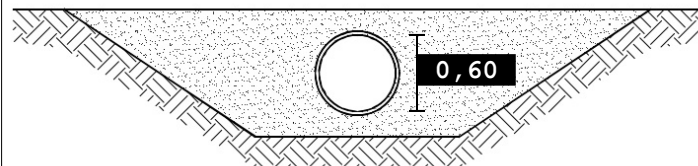


Foto 1

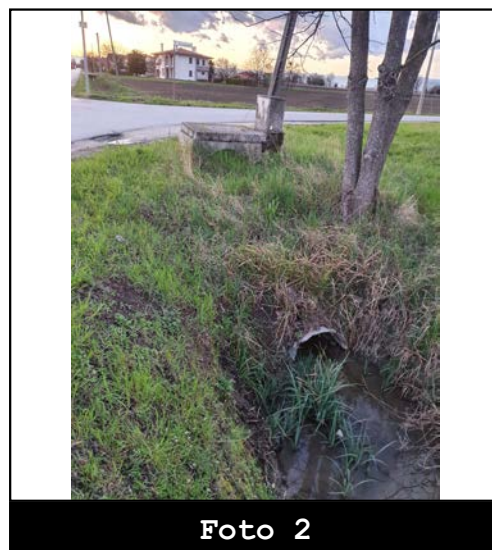


Foto 2



Codice: F02336

Data rilievo: 16/03/2023

Ubicazione: **via San Lorenzetto**

Bacino: **Bidoggia**

Caratteristica: **tombinamento**

Tipo fosso: **fosso**

Tipo sezione: **circolare**

Materiale: **CLS**

Percentuale di interrimento: **10%**

Ente competente: **Comune**

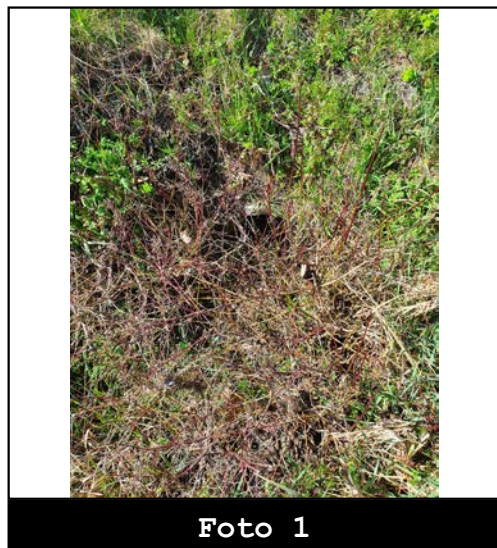
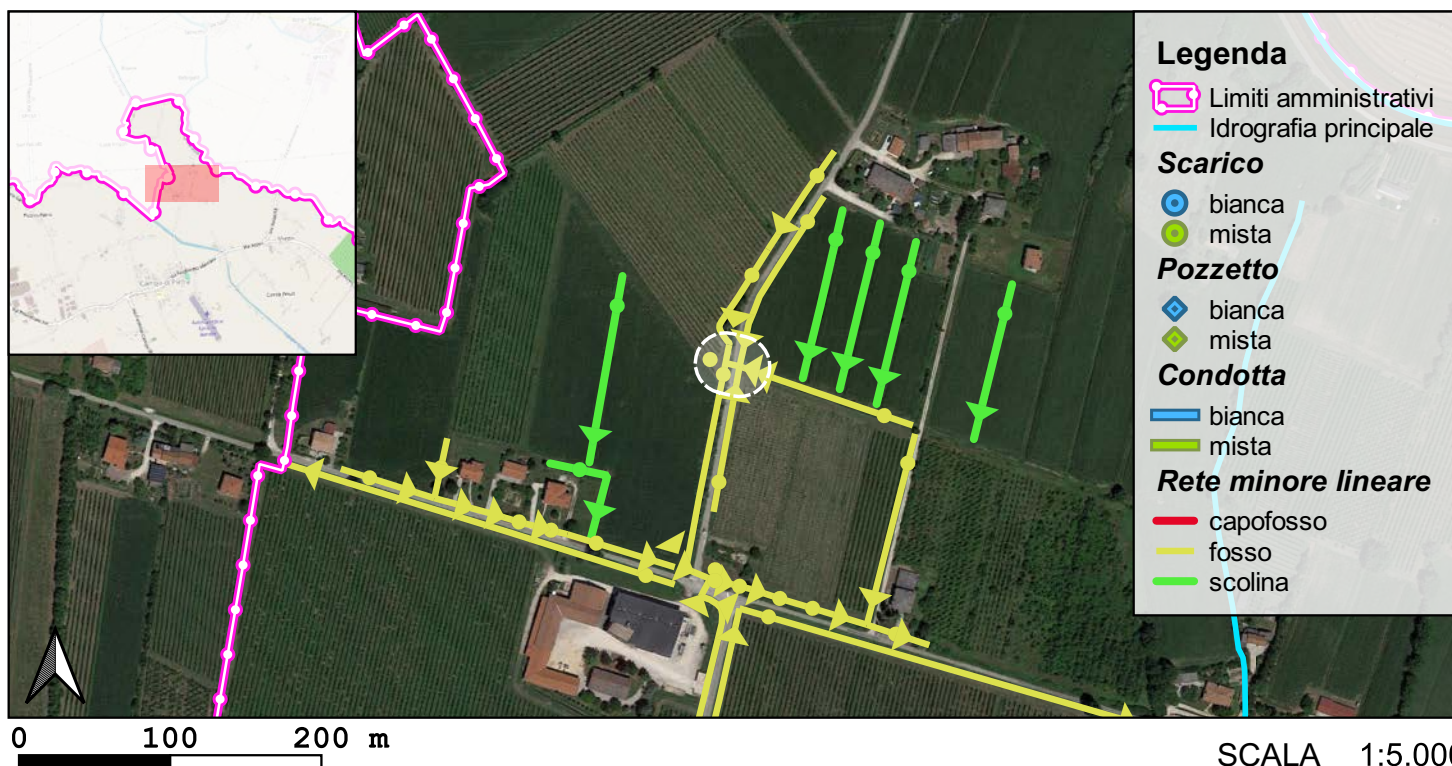
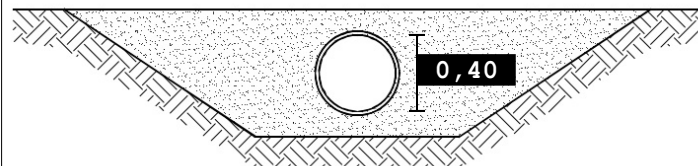


Foto 1

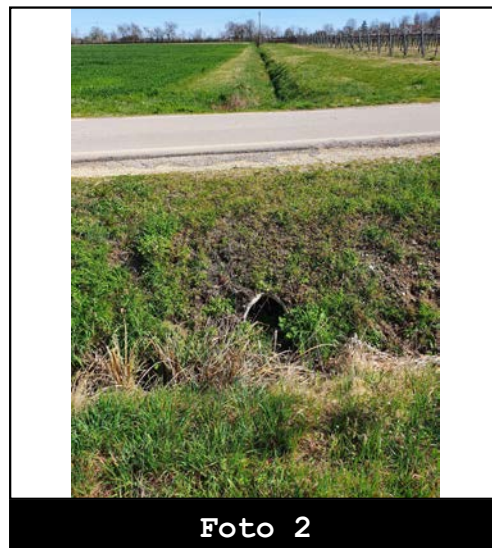


Foto 2



Codice: CP02473




Data rilievo: 30/05/2023

Ubicazione: **strada Provinciale 66**
Bacino: **Calnova Due**
Caratteristica: **tombinamento**

Tipo fosso: **fosso**
Tipo sezione: **circolare**

Materiale: **CLS**
Percentuale di interrimento: **0%**

Ente competente: **Comune**

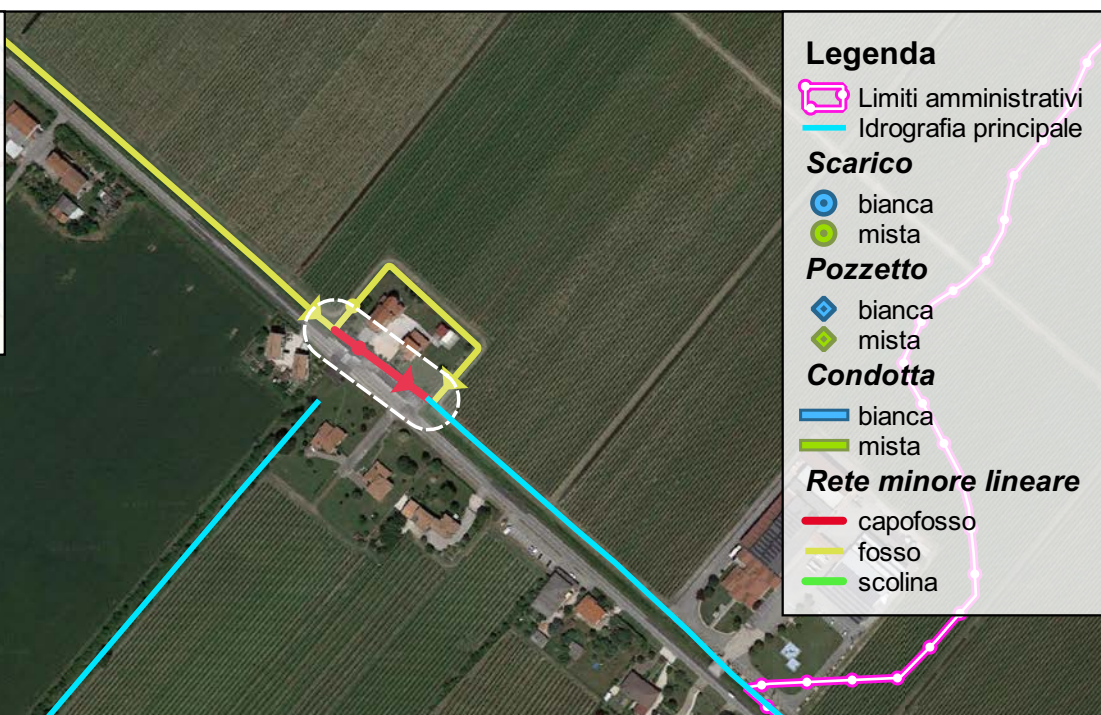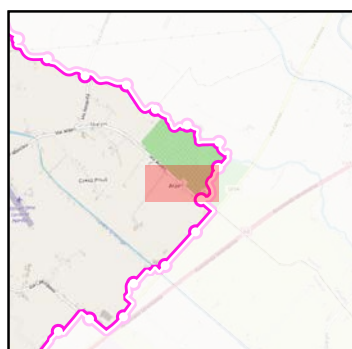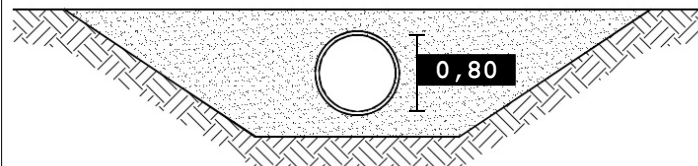

Legenda

- Limiti amministrativi
- Idrografia principale

Scarico

- bianca
- mista

Pozzetto

- bianca
- mista

Condotta

- bianca
- mista

Rete minore lineare

- capofosso
- fosso
- scolina

0 100 200 m

SCALA 1:5.000

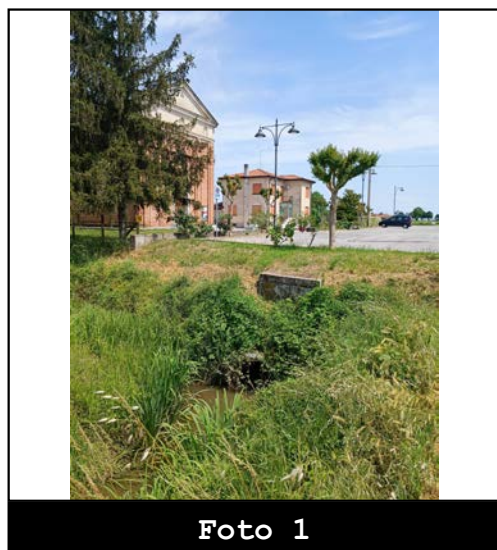


Foto 1

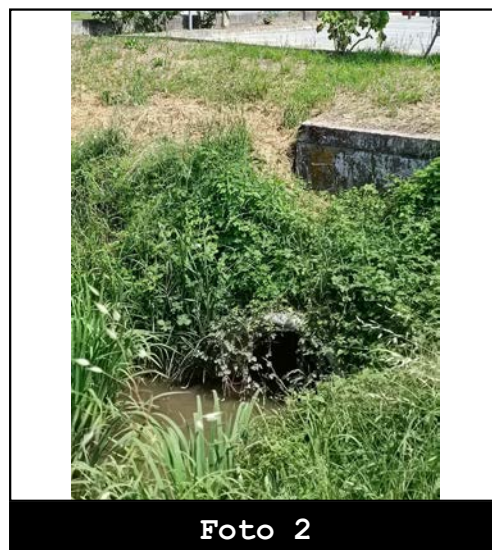


Foto 2



Codice: F00056

Data rilievo: 02/02/2023

Ubicazione: **via Paradiso**

Campodipietra

Bacino: **Conche Circogno Navigabile**

Caratteristica: **tombinamento**

Tipo fosso: **fosso**

Tipo sezione: **circolare**

Materiale: **CLS**

Percentuale di interrimento: **30%**

Ente competente: **Comune**




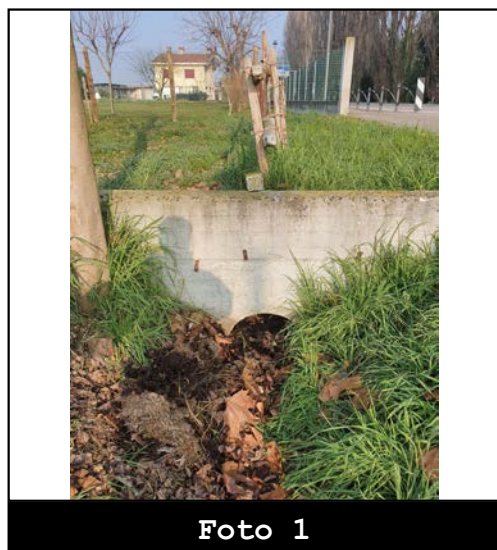


Foto 1

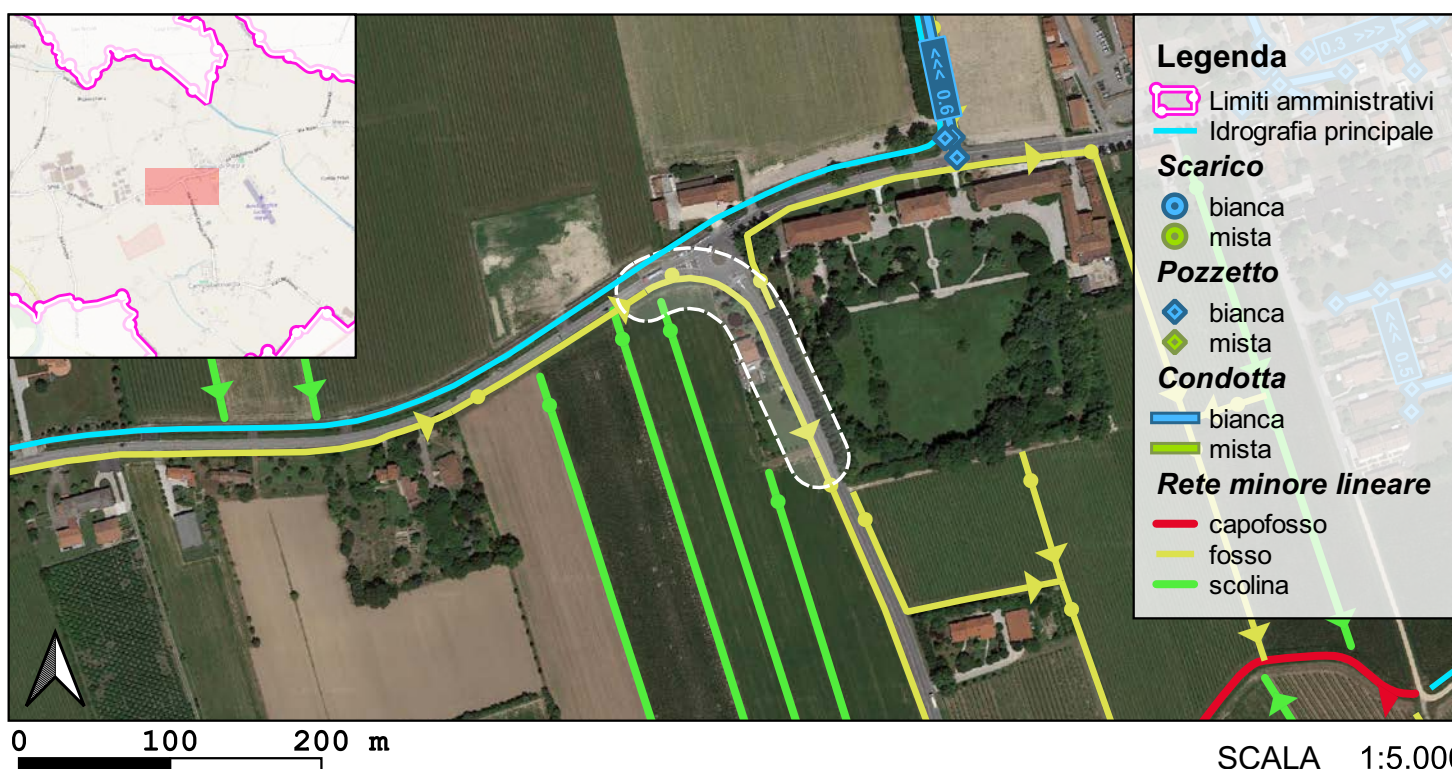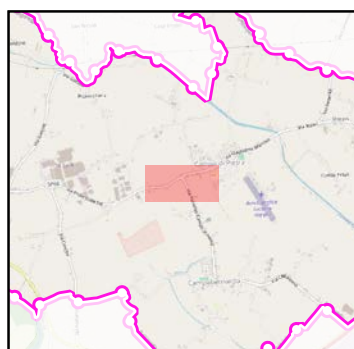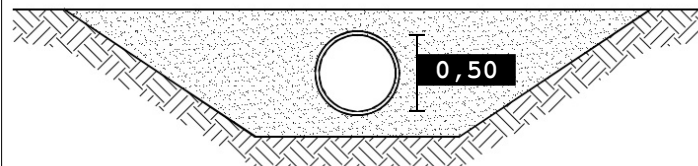

Codice: F02220

Data rilievo: 03/02/2023

Ubicazione: **via Paradiso**

Campobernardo

Bacino: **Conche Circogno Navigabile**

Caratteristica: **tombinamento**

Tipo fosso: **fosso**

Tipo sezione: **circolare**

Materiale: **CLS**

Percentuale di interrimento: **40%**

Ente competente: **Comune**

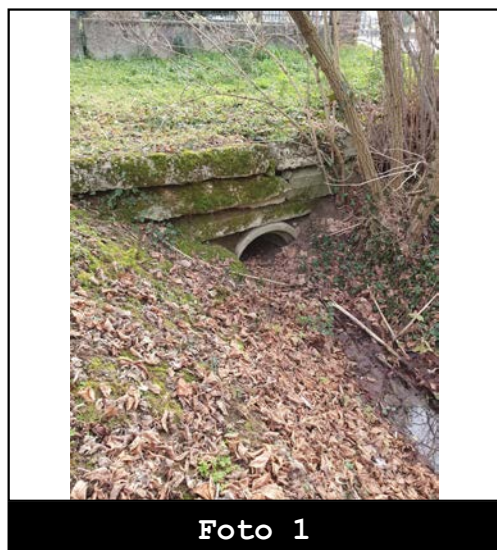
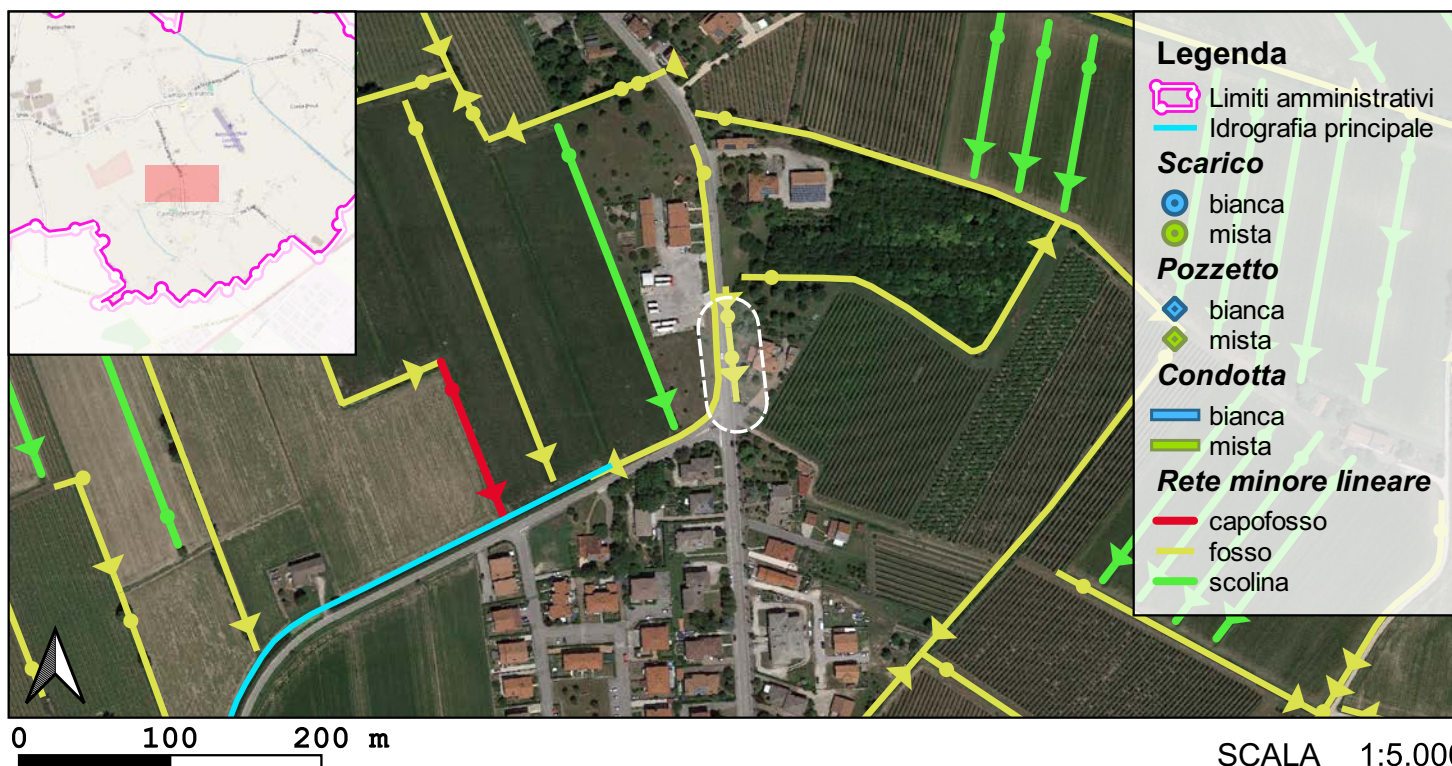
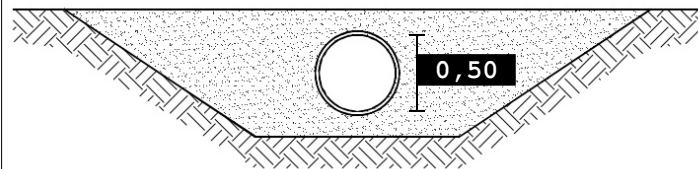


Foto 1

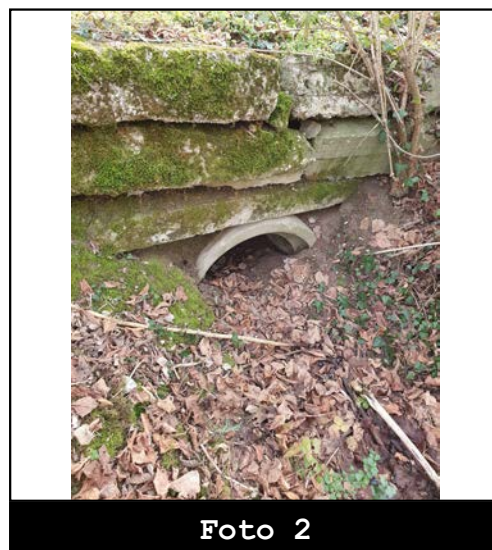


Foto 2



Codice: F02221

Data rilievo: 03/02/2023

Ubicazione: **via Paradiso**

Campodipietra

Bacino: **Conche Circogno Navigabile**

Caratteristica: **tombinamento**



Tipo fosso: **fosso**

Tipo sezione: **circolare**

Materiale: **CLS**

Percentuale di interrimento: **0%**

Ente competente: **Comune**

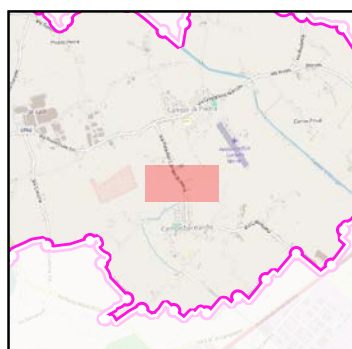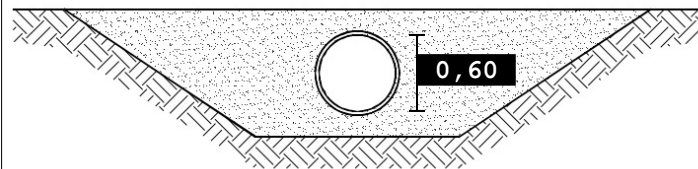

Legenda

- Limiti amministrativi
- Idrografia principale

Scarico

- bianca
- mista

Pozzetto

- bianca
- mista

Condotta

- bianca
- mista

Rete minore lineare

- capofosso
- fosso
- scolina

0 100 200 m

SCALA 1:5.000

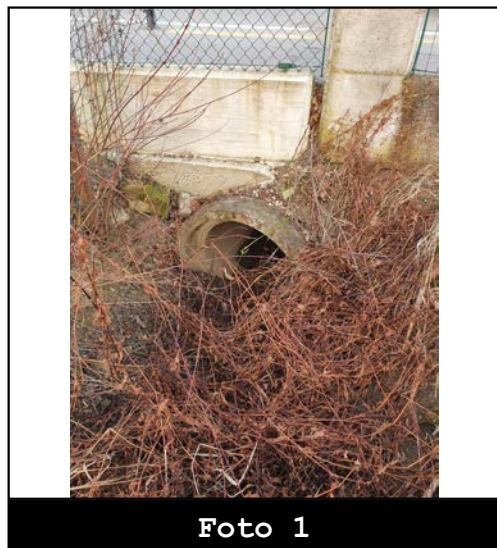


Foto 1

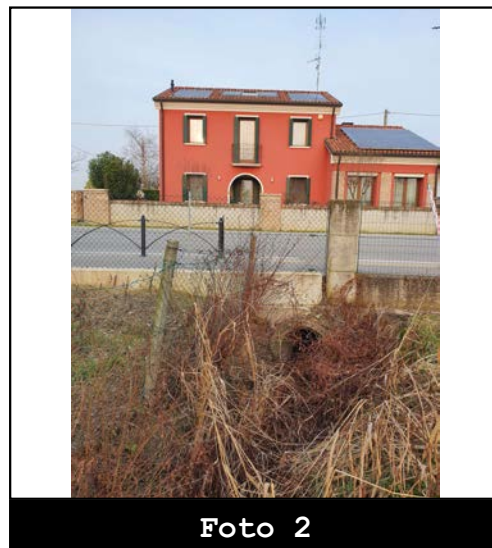


Foto 2



Codice: F02225

Data rilievo: 08/02/2023

Ubicazione: **via Paradiso**

Campobernardo

Bacino: **Conche Circogno Navigabile**

Caratteristica: **tombinamento**

Tipo fosso: **fosso**

Tipo sezione: **circolare**

Materiale: **CLS**

Percentuale di interrimento: **0%**

Ente competente: **Comune**

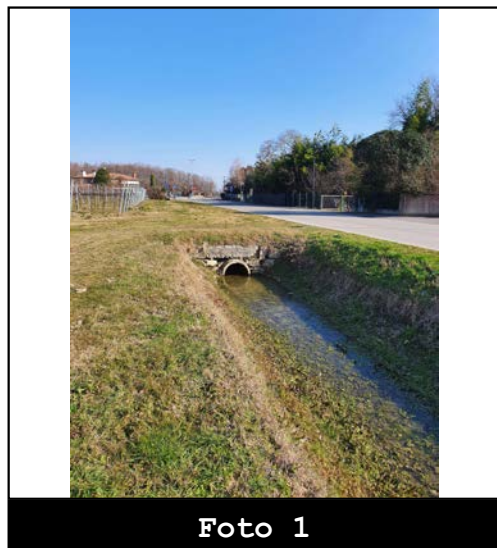
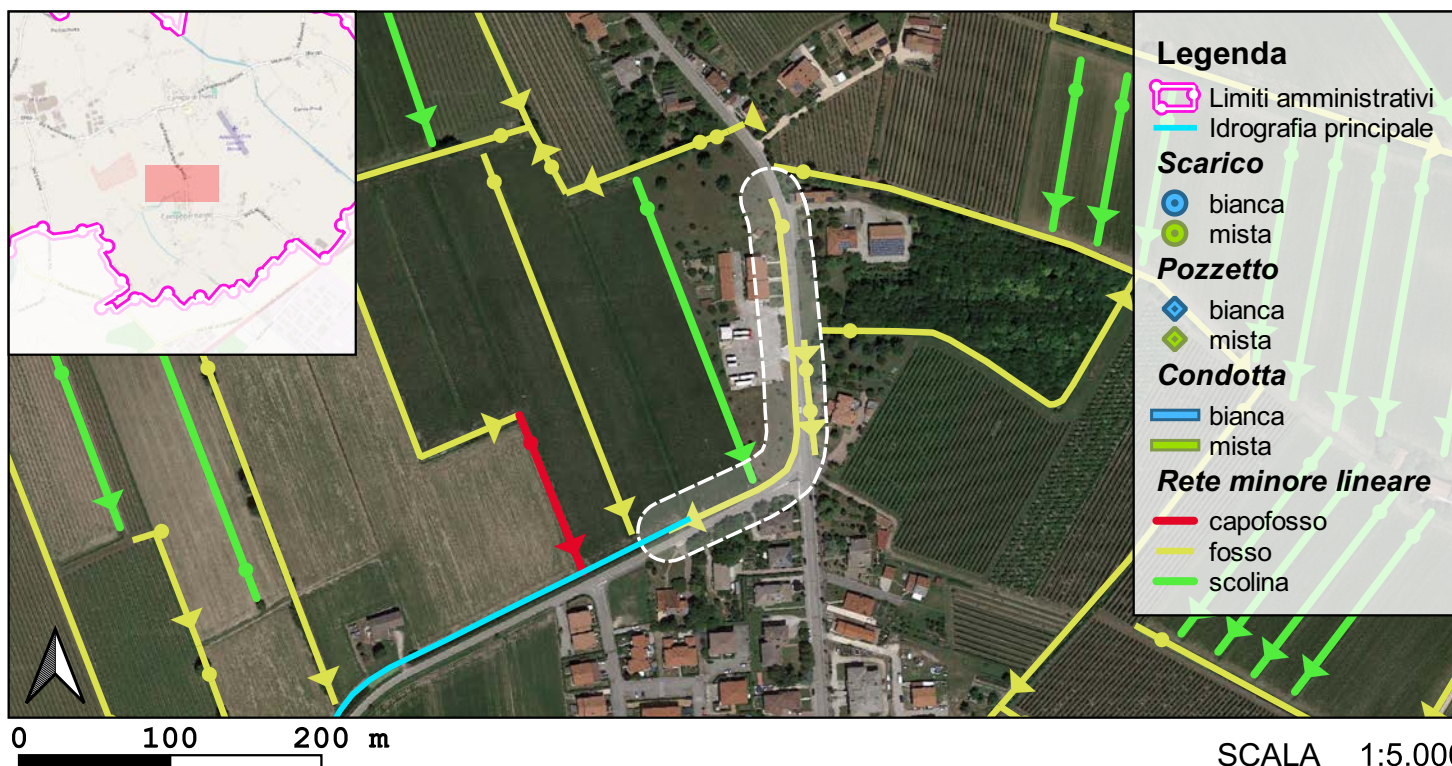
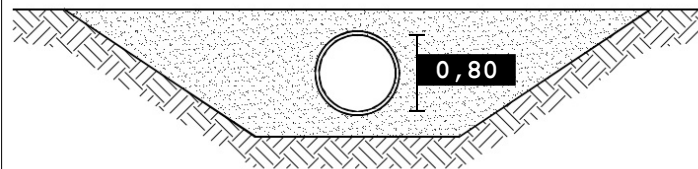


Foto 1

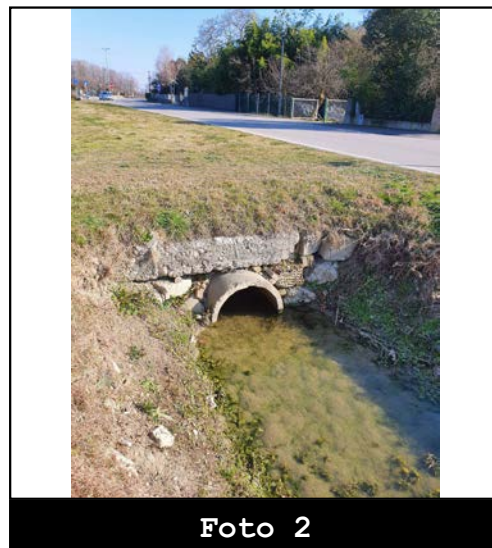


Foto 2



Codice: F02232

Data rilievo: 08/02/2023

Ubicazione: **via Concordia**
Bacino: **Conche Circogno Navigabile**
Caratteristica: **tombinamento**

Tipo fosso: **fosso**
Tipo sezione: **circolare**

Materiale: **CLS**
Percentuale di interrimento: **0%**

Ente competente: **Privato**

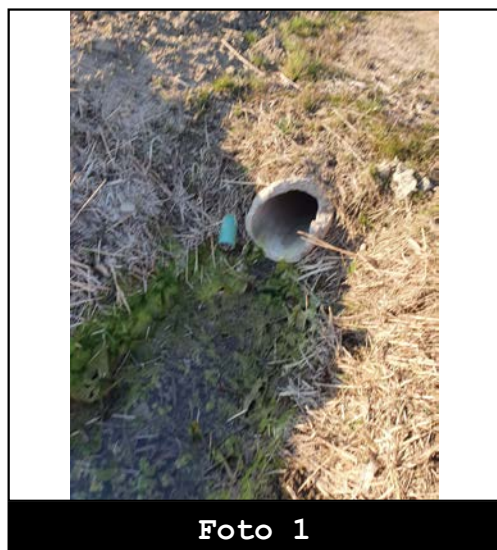
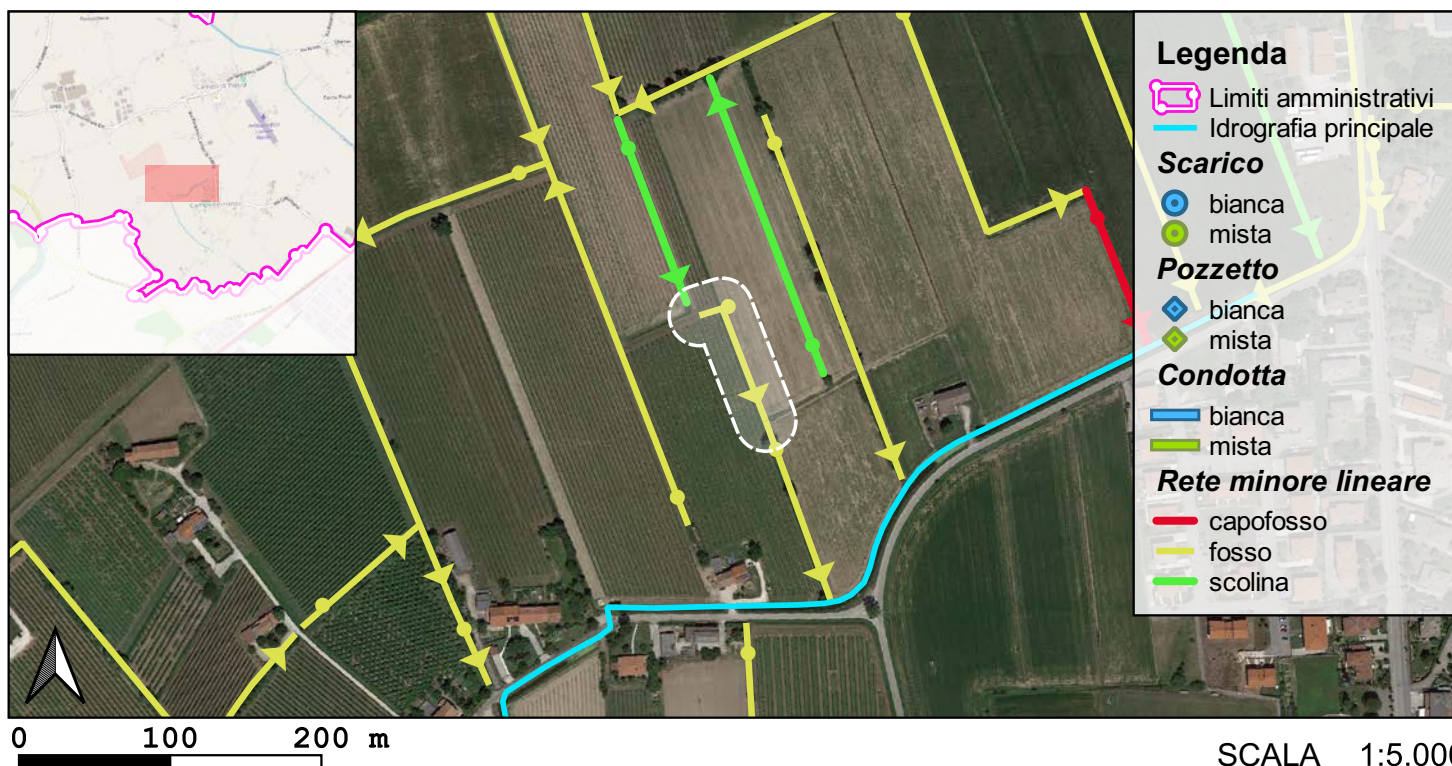
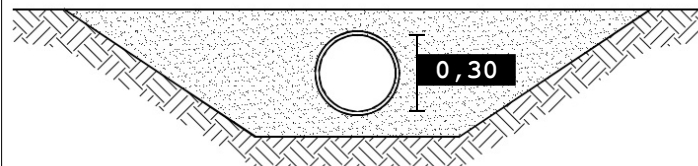


Foto 1

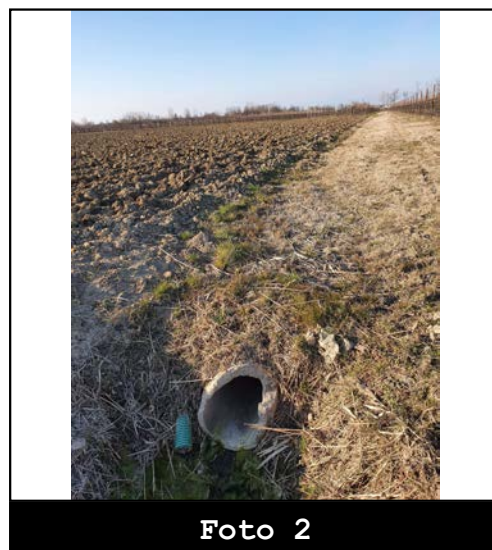


Foto 2



Codice: F02233

Data rilievo: 08/02/2023

Ubicazione: **via Fratte**
Bacino: **Conche Circogno Navigabile**
Caratteristica: **tombinamento**

Tipo fosso: **fosso**
Tipo sezione: **circolare**

Materiale: **CLS**
Percentuale di interrimento: **0%**

Ente competente: **Privato**

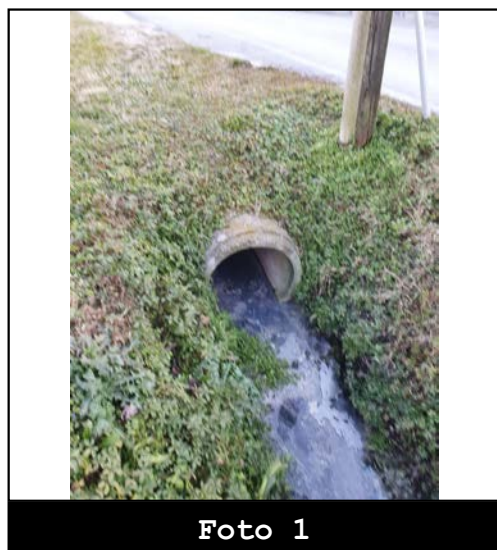
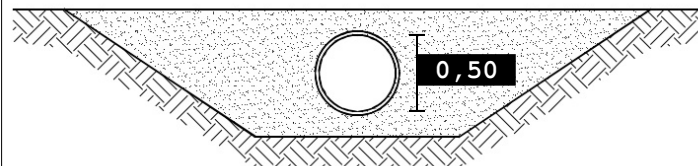


Foto 1

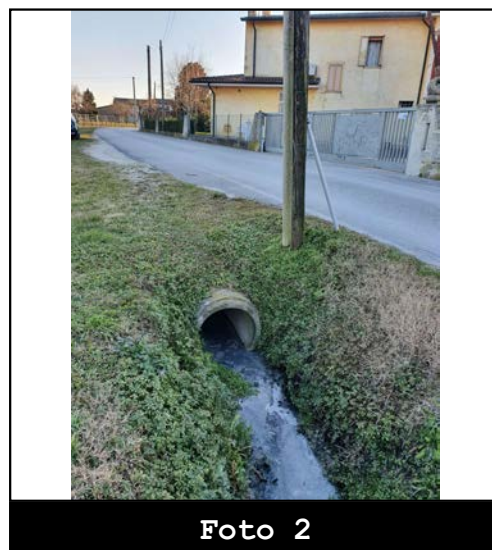


Foto 2



Codice: F02238

Data rilievo: 09/02/2023

Ubicazione: **via Fratte**
Bacino: **Conche Circogno Navigabile**
Caratteristica: **tombinamento**

Tipo fosso: **fosso**
Tipo sezione: **circolare**

Materiale: **CLS**
Percentuale di interrimento: **0%**

Ente competente: **Privato**

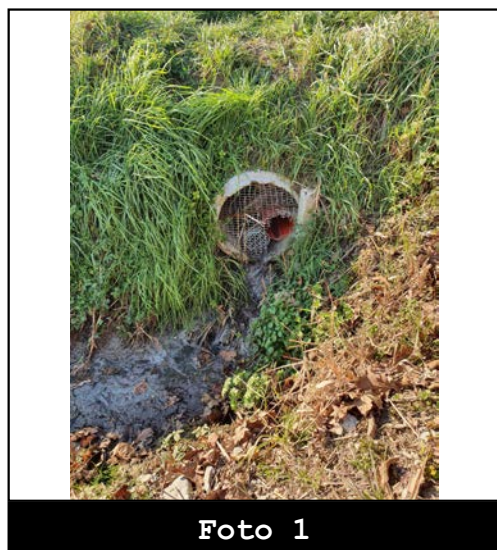
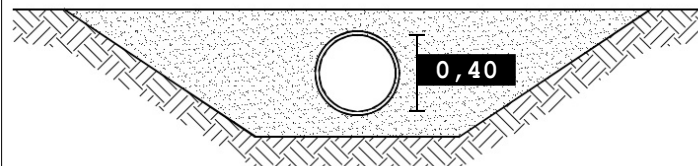


Foto 1

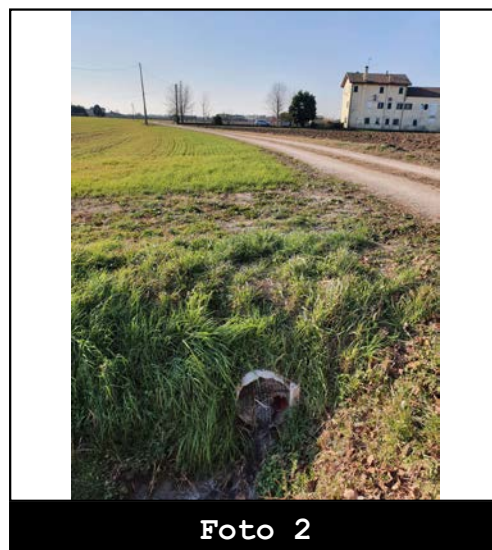


Foto 2



Codice: F02244

Data rilievo: 09/02/2023

Ubicazione: **via Callurbana**
Bacino: **Conche Circogno Navigabile**
Caratteristica: **tombinamento**

Tipo fosso: **fosso**
Tipo sezione: **circolare**

Materiale: **CLS**
Percentuale di interrimento: **0%**

Ente competente: **Privato**

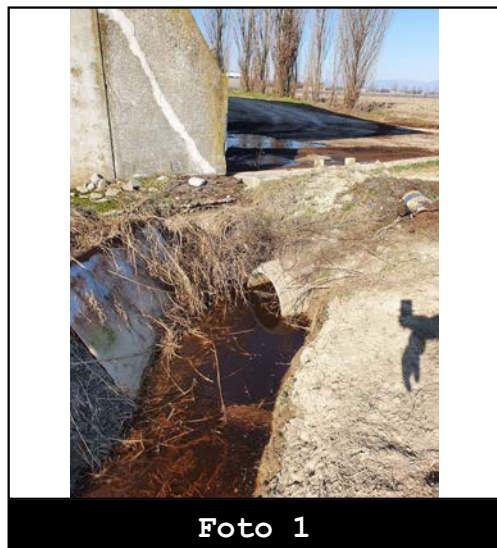
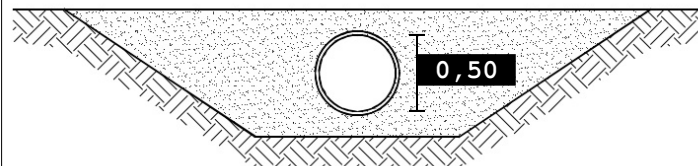


Foto 1

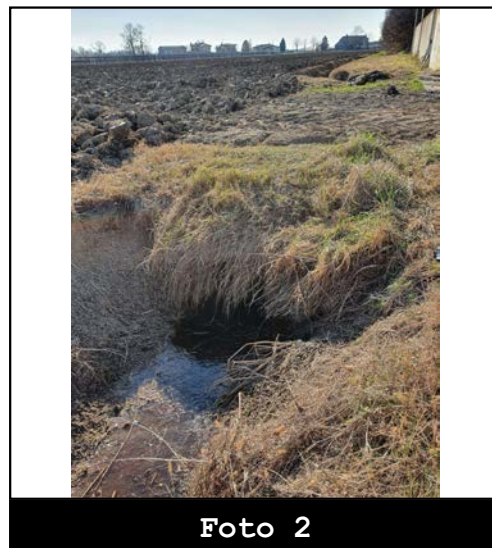


Foto 2



Codice: F02246

Data rilievo: 09/02/2023

Ubicazione: **via Callurbana**
Bacino: **Conche Circogno Navigabile**
Caratteristica: **tombinamento**

Tipo fosso: **fosso**
Tipo sezione: **circolare**

Materiale: **CLS**
Percentuale di interrimento: **0%**

Ente competente: **Privato**

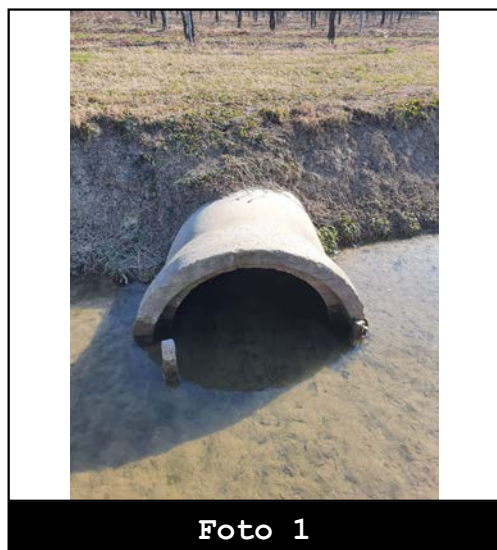
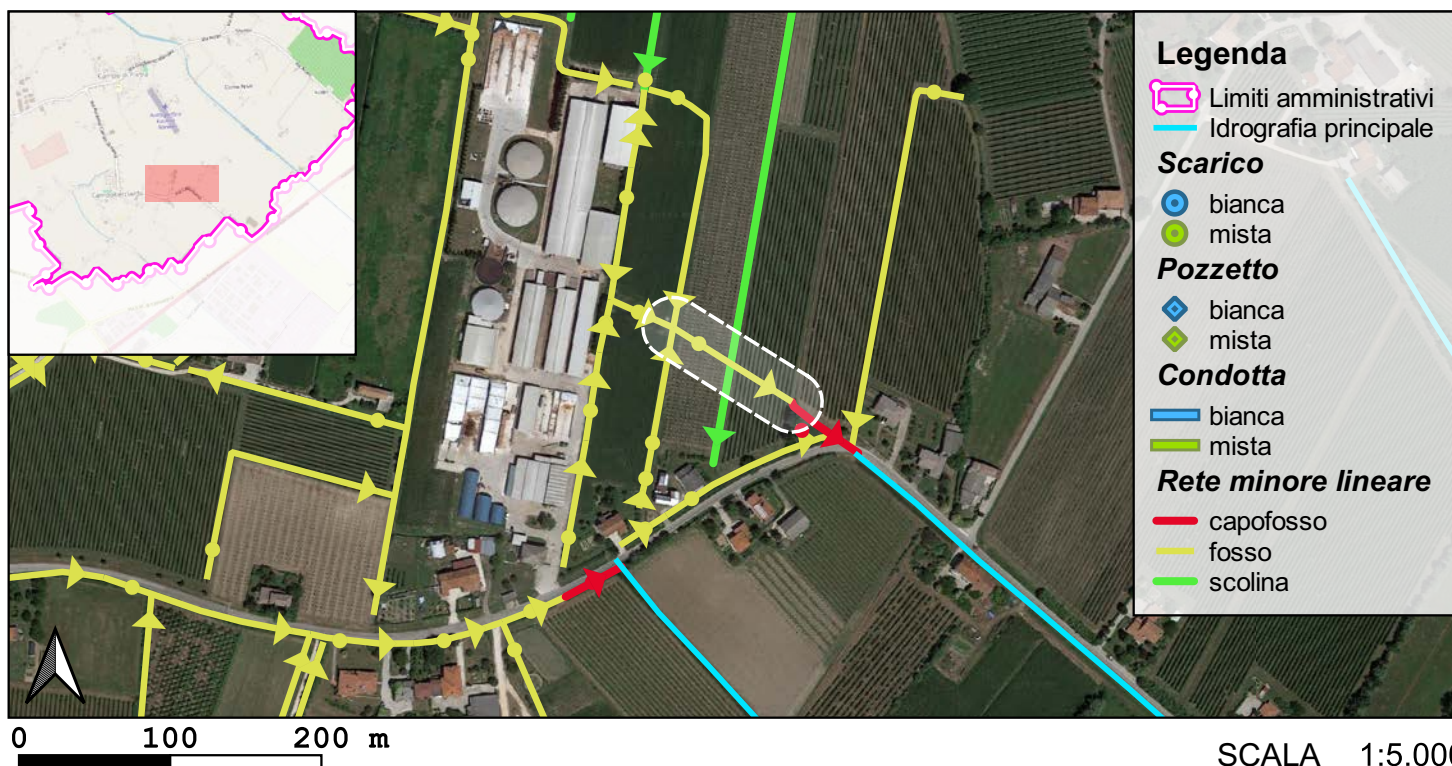
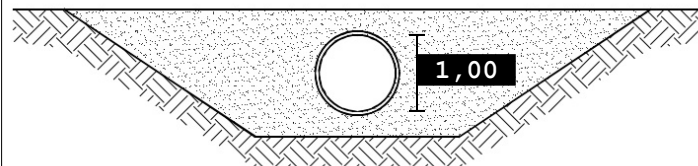


Foto 1

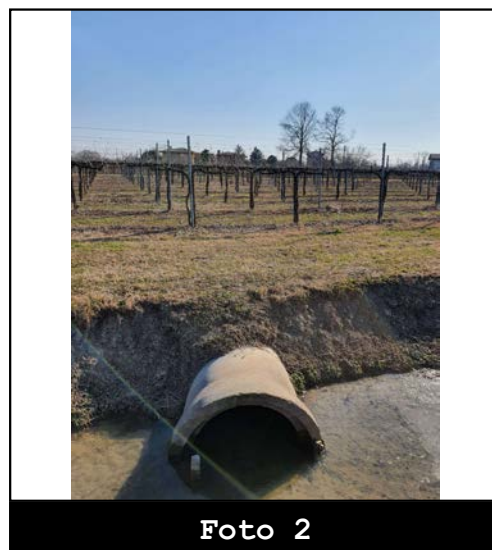


Foto 2



Codice: F02249

Data rilievo: 09/02/2023

Ubicazione: **via Callurbana**
Bacino: **Conche Circogno Navigabile**
Caratteristica: **tombinamento**

Tipo fosso: **fosso**
Tipo sezione: **circolare**

Materiale: **CLS**
Percentuale di interrimento: **10%**

Ente competente: **Privato**

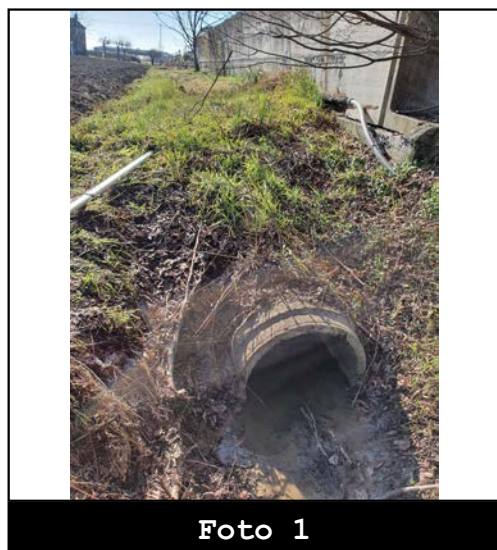
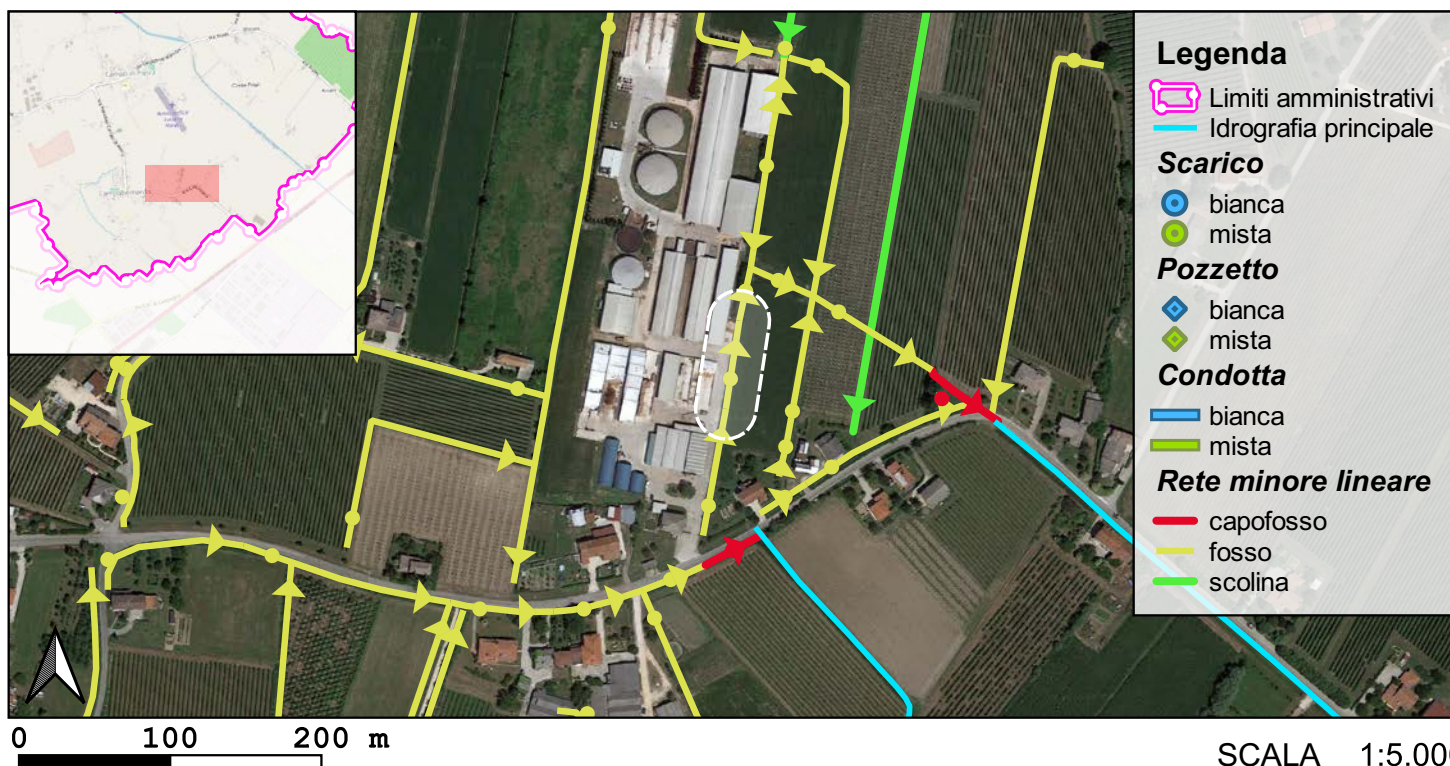
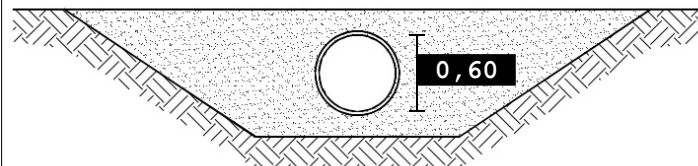


Foto 1

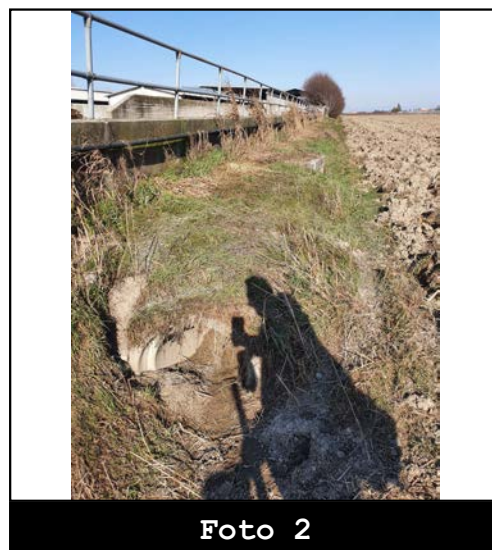


Foto 2



Codice: F02254

Data rilievo: 09/02/2023

Ubicazione: **via Callurbana Vecchia**
Bacino: **Conche Circogno Navigabile**
Caratteristica: **tombinamento**

Tipo fosso: **fosso**
Tipo sezione: **circolare**

Materiale: **CLS**
Percentuale di interrimento: **0%**

Ente competente: **Privato**

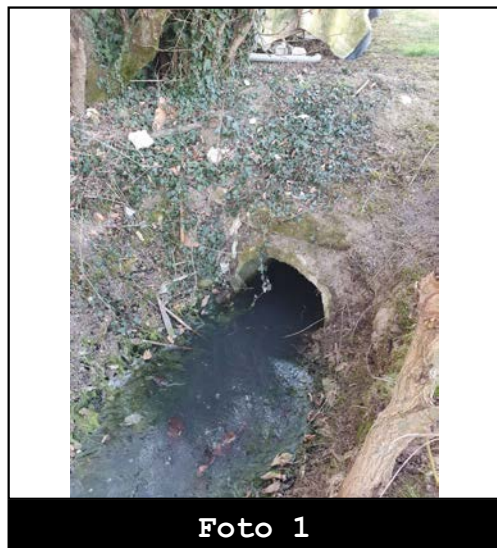
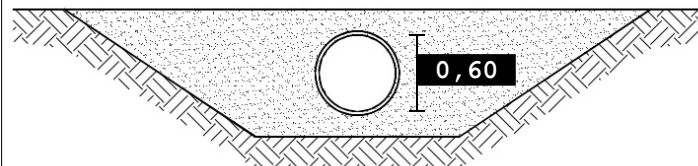


Foto 1

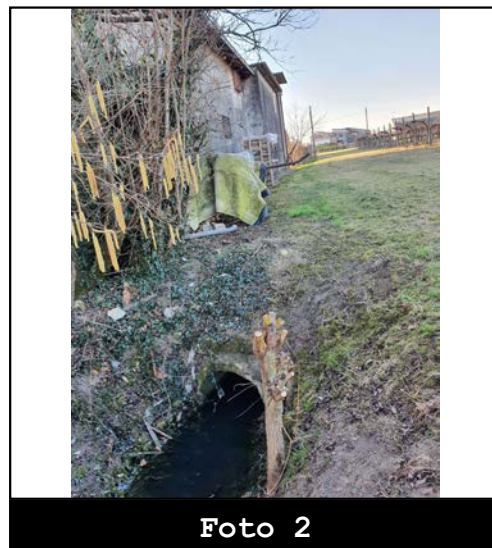


Foto 2



Codice: F02256

Data rilievo: 10/02/2023

Ubicazione: **via Bonetto**
Bacino: **Conche Circogno Navigabile**
Caratteristica: **tombinamento**

Tipo fosso: **fosso**
Tipo sezione: **circolare**

Materiale: **CLS**
Percentuale di interrimento: **30%**

Ente competente: **Privato**

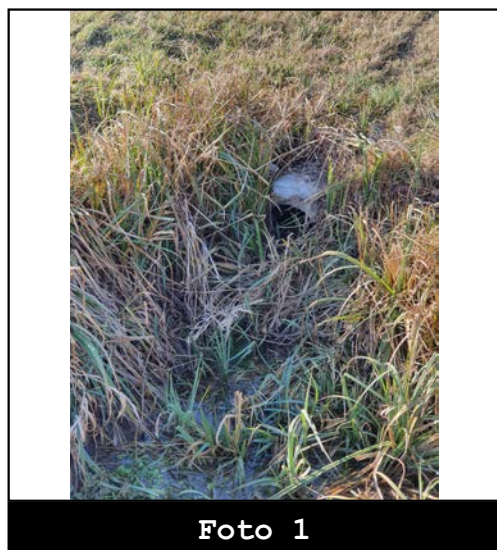
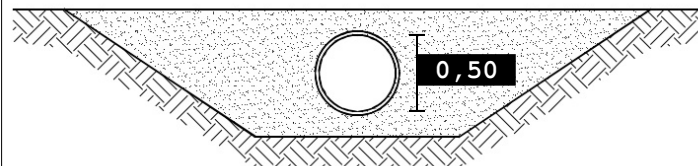


Foto 1

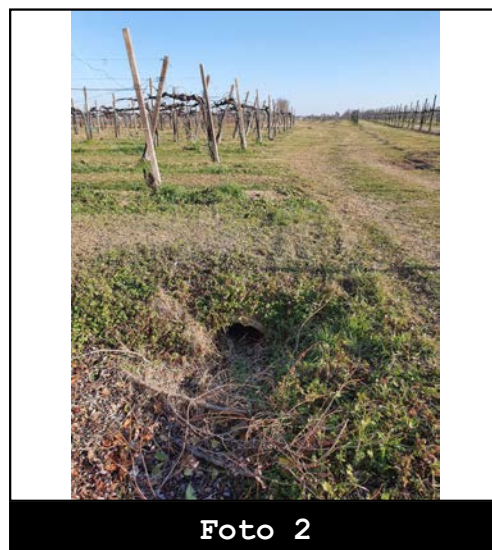


Foto 2



Codice: F02432

Data rilievo: 30/05/2023

Ubicazione: **via Callurbana**
Bacino: **Conche Circogno Navigabile**
Caratteristica: **tombinamento**

Tipo fosso: **fosso**
Tipo sezione: **circolare**

Materiale: **CLS**
Percentuale di interrimento: **50%**

Ente competente: **Comune**

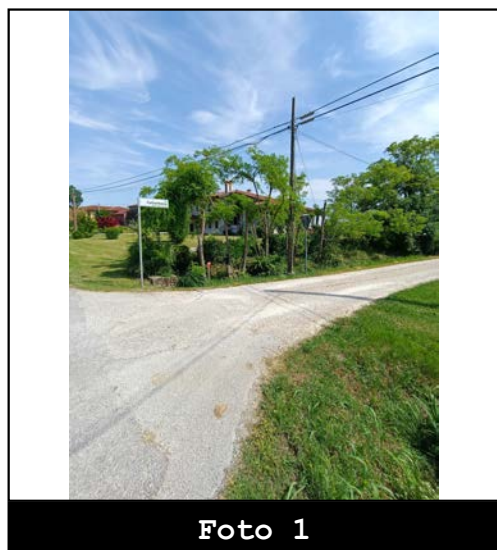
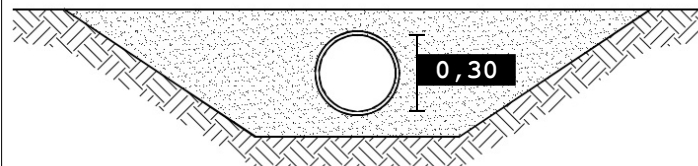


Foto 1

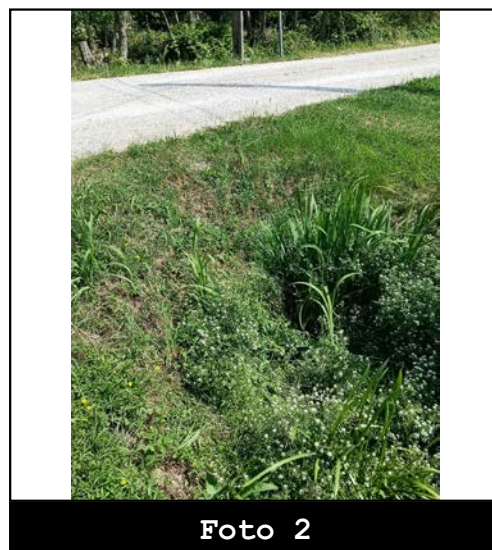


Foto 2



Comune di Salgareda

SCHEDA MONOGRAFICA RETE MINORE TOMBINATA

Codice: F02472

Data rilievo: 26/05/2023

Ubicazione: **via Risorgimento**

Campodipietra

Bacino: **Conche Circogno Navigabile**

Caratteristica: **tombinamento**

Tipo fosso: **fosso**

Tipo sezione: **circolare**

Materiale: **CLS**

Percentuale di interrimento: **30%**

Ente competente: **Comune**



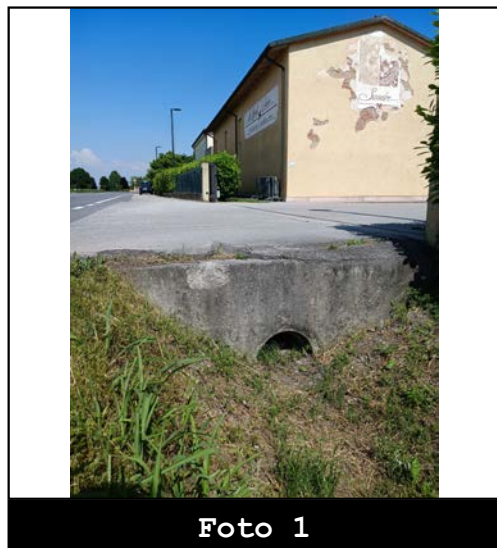


Foto 1

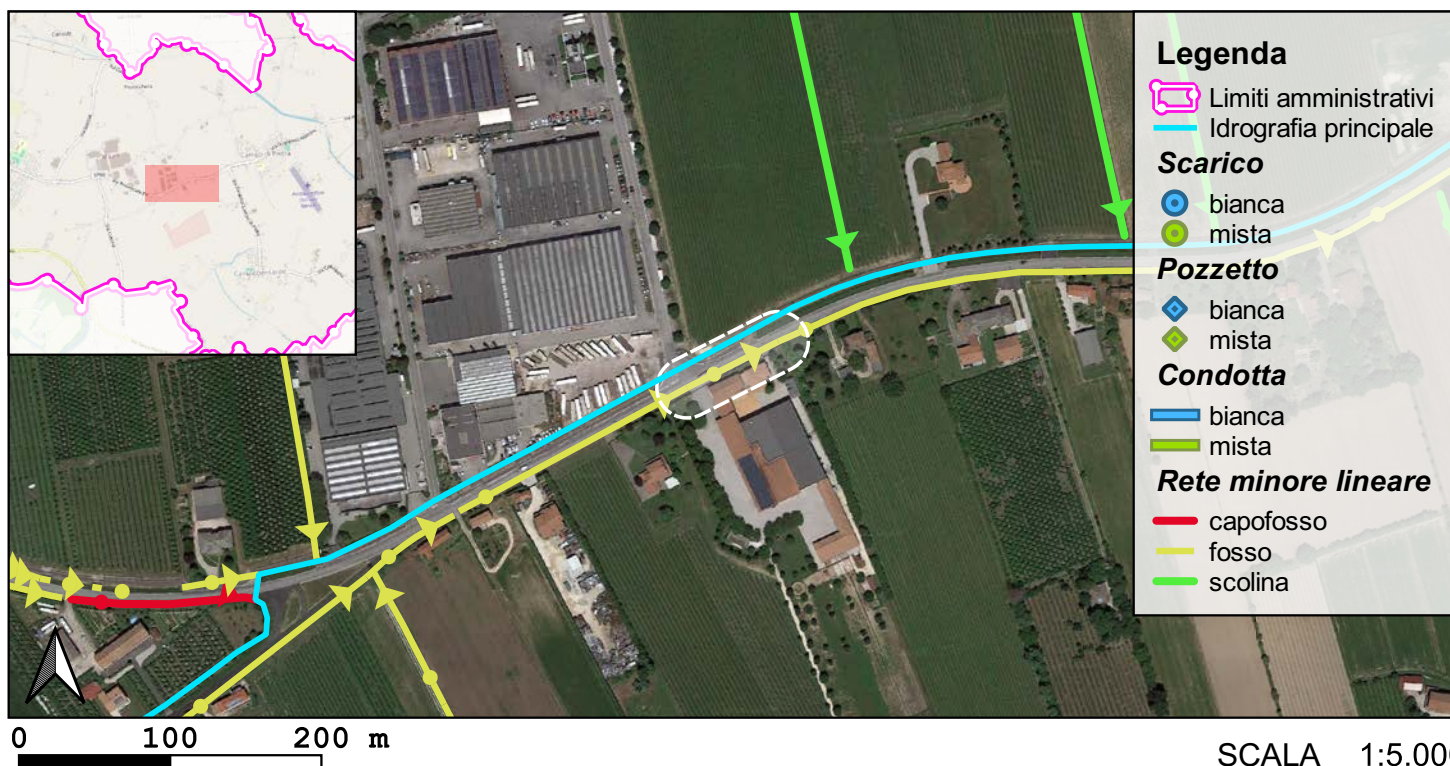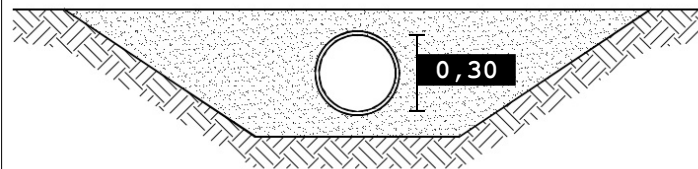

Codice: F02474

Data rilievo: 30/05/2023

Ubicazione: **via Callurbana**
Bacino: **Conche Circogno Navigabile**
Caratteristica: **tombinamento**

Tipo fosso: **fosso**
Tipo sezione: **circolare**

Materiale: **CLS**
Percentuale di interrimento: **0%**

Ente competente: **Comune**


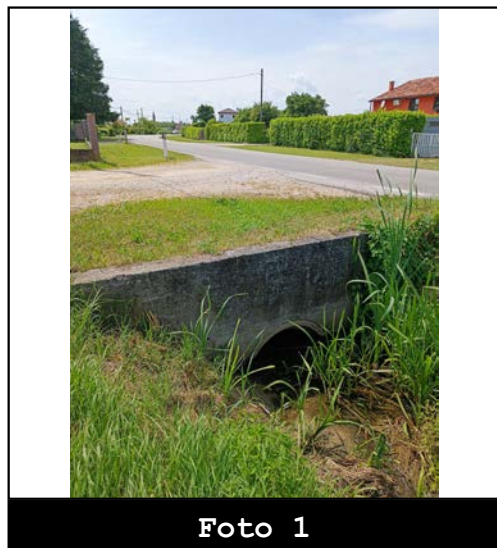


Foto 1



Foto 2

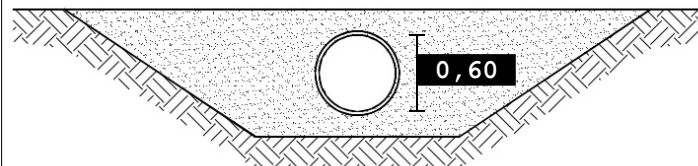

Codice: F00496

Data rilievo: 19/05/2023

Ubicazione: **via Vigonovo**
Bacino: **Fossa Bruna**
Caratteristica: **tombinamento**

Tipo fosso: **fosso**
Tipo sezione: **circolare**

Materiale: **CLS**
Percentuale di interrimento: **0%**

Ente competente: **Provincia**


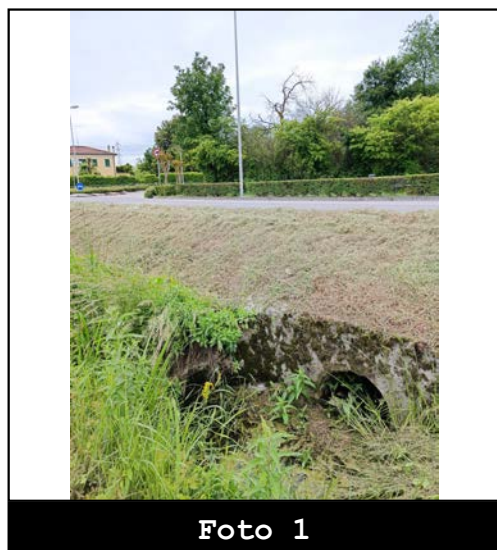


Foto 1

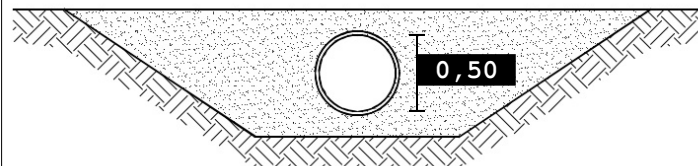

Codice: F02203

Data rilievo: 01/02/2023

Ubicazione: **via Vigonovo**
Bacino: **Fossa Bruna**
Caratteristica: **tombinamento**

Tipo fosso: **fosso**
Tipo sezione: **circolare**

Materiale: **CLS**
Percentuale di interrimento: **10%**

Ente competente: **Comune**

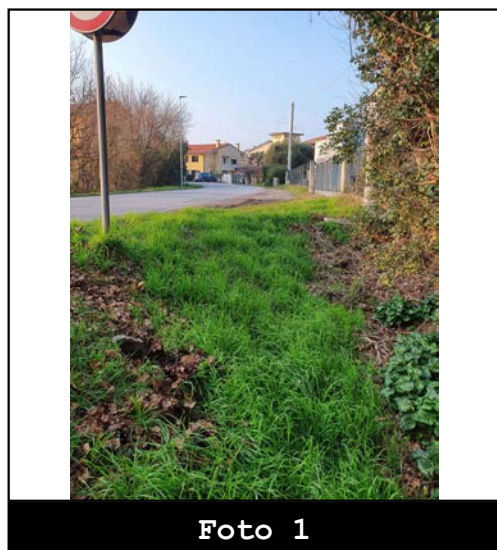
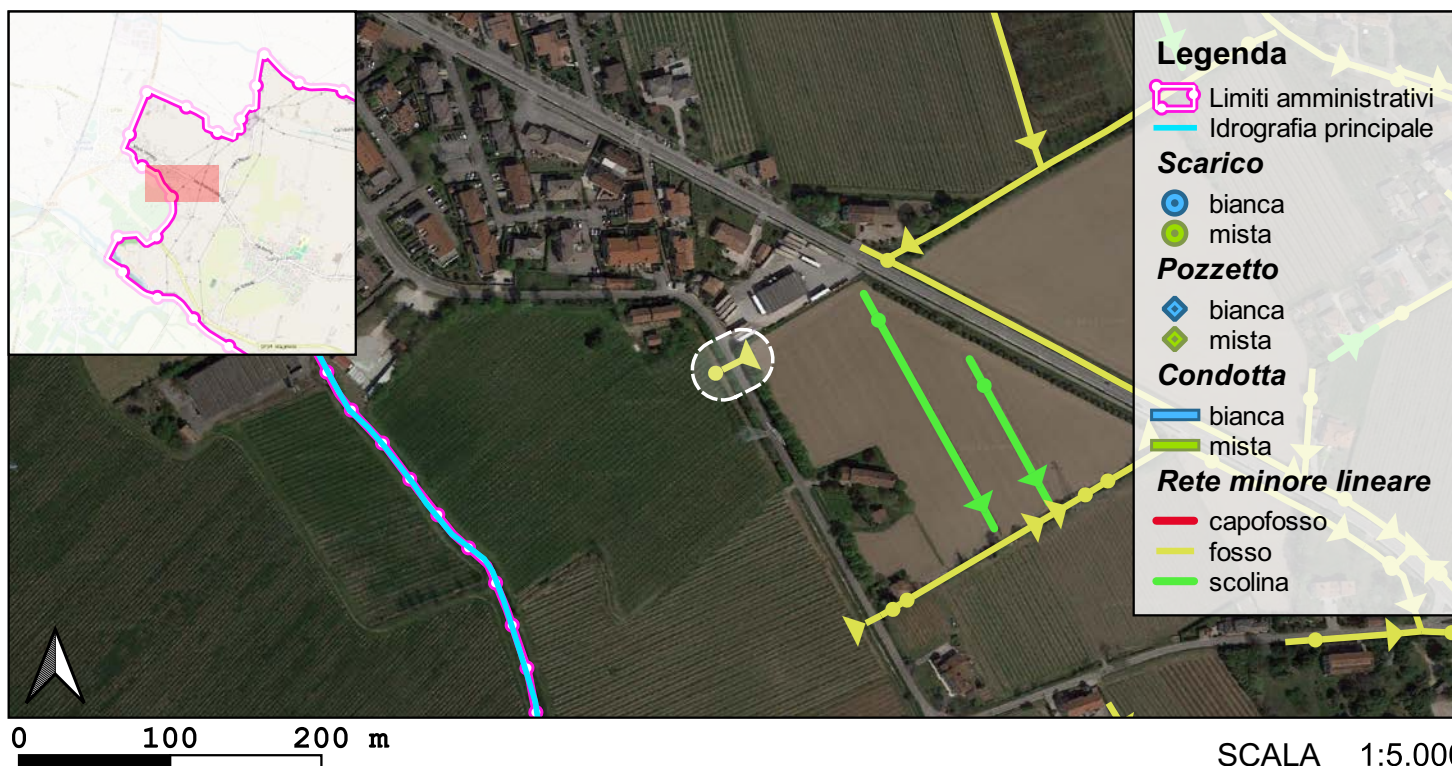
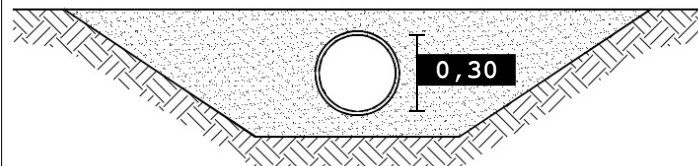


Foto 1

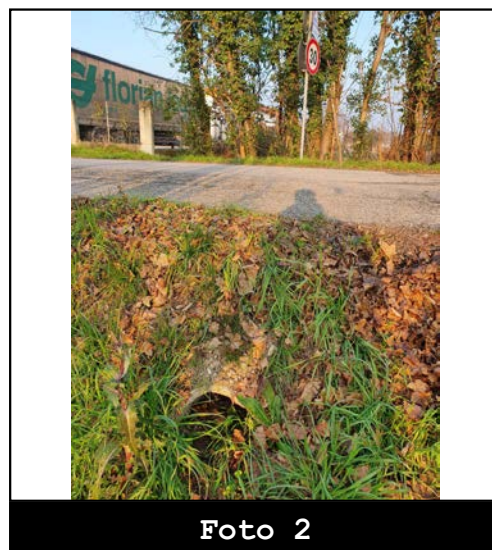


Foto 2



Codice: F02204

Data rilievo: 01/02/2023

Ubicazione: **via Vigonovo**
Bacino: **Fossa Bruna**
Caratteristica: **tombinamento**

Tipo fosso: **fosso**
Tipo sezione: **circolare**

Materiale: **CLS**
Percentuale di interrimento: **10%**

Ente competente: **Comune**

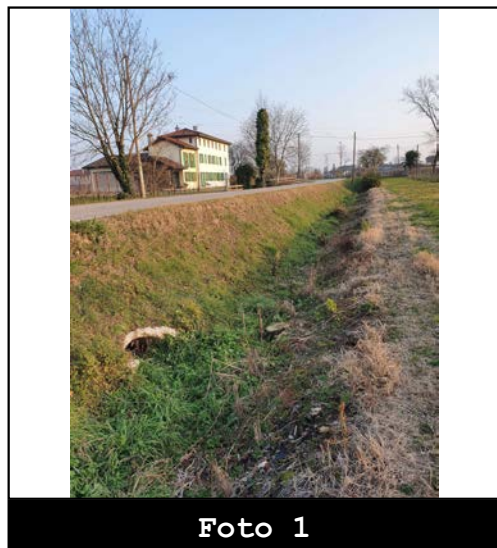
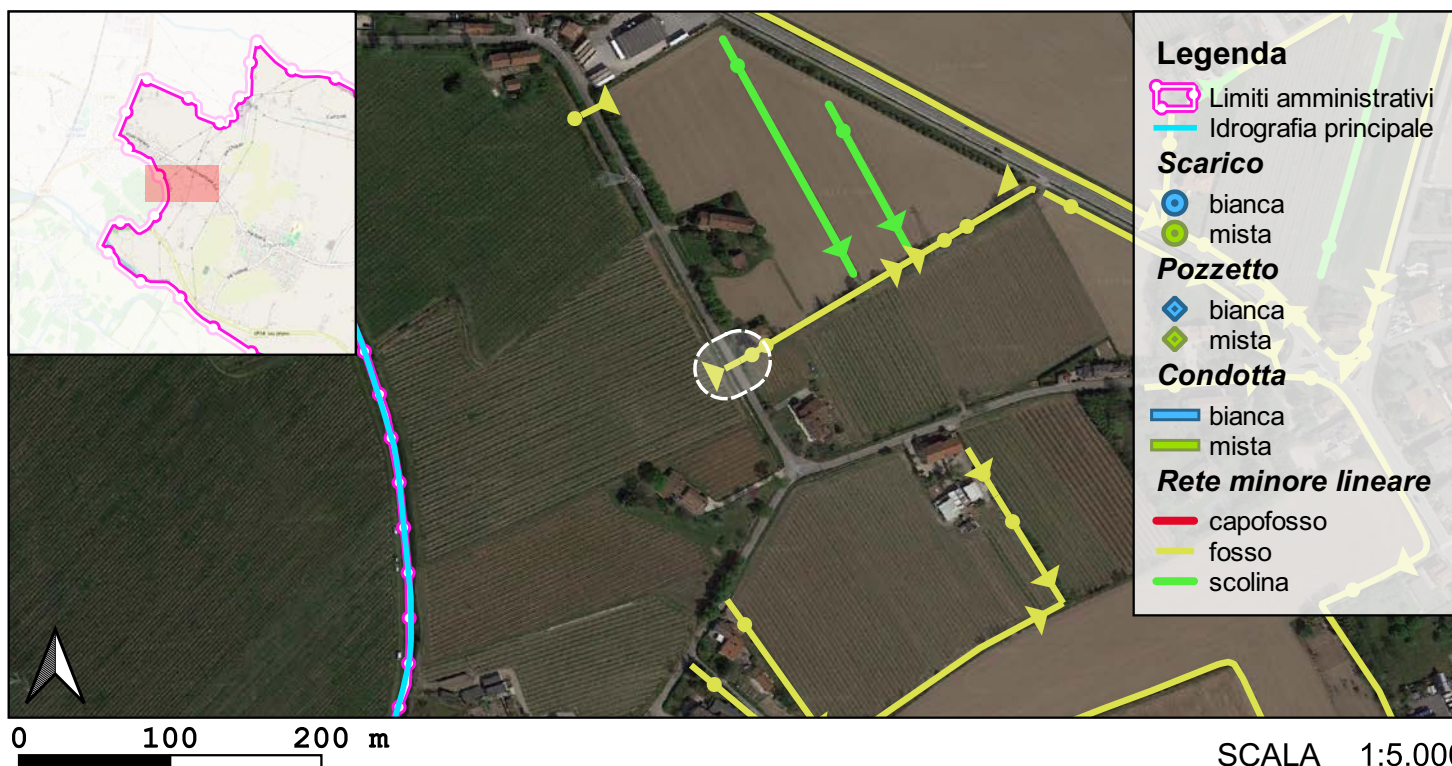
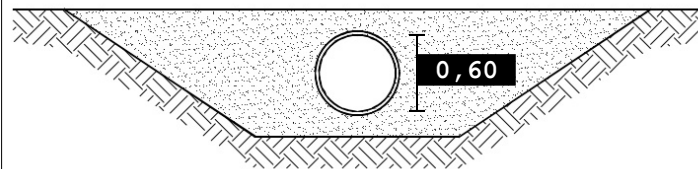


Foto 1

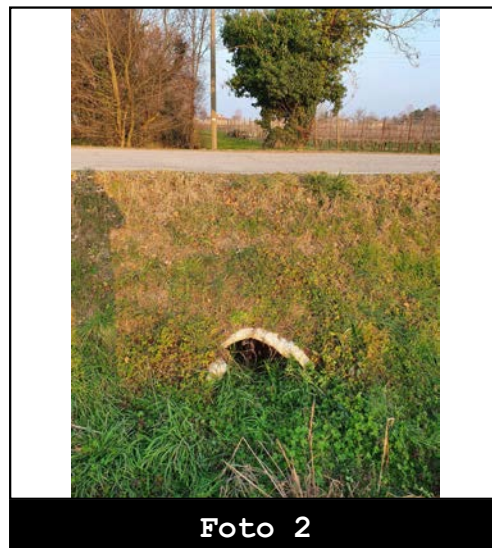


Foto 2



Codice: F02206

Data rilievo: 01/02/2023

Ubicazione: **via Provinciale Ovest**

Bacino: **Fossa Bruna**

Caratteristica: **tombinamento**




Tipo fosso: **fosso**

Tipo sezione: **circolare**

Materiale: **CLS**

Percentuale di interrimento: **0%**

Ente competente: **Privato**

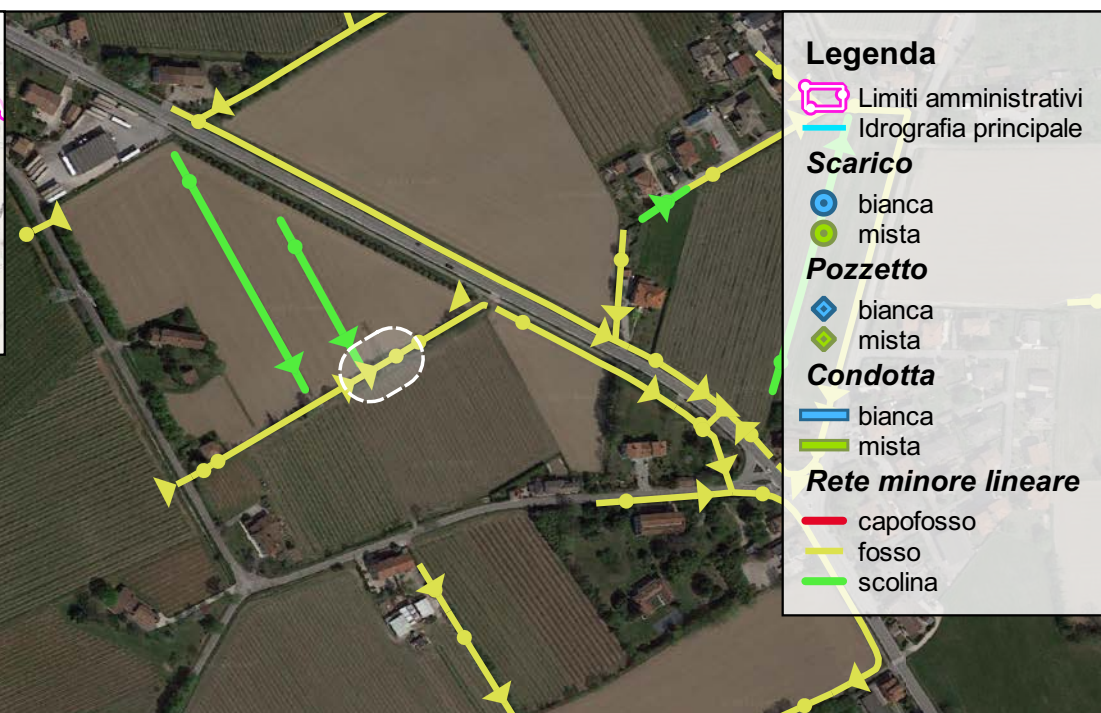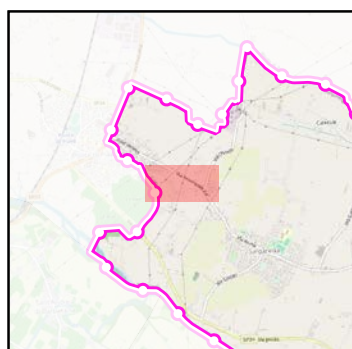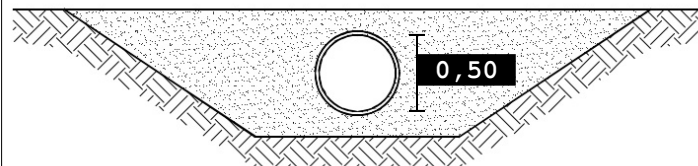

Legenda

- Limiti amministrativi
- Idrografia principale

Scarico

- bianca
- mista

Pozzetto

- bianca
- mista

Condotta

- bianca
- mista

Rete minore lineare

- capofosso
- fosso
- scolina

0 100 200 m

SCALA 1:5.000

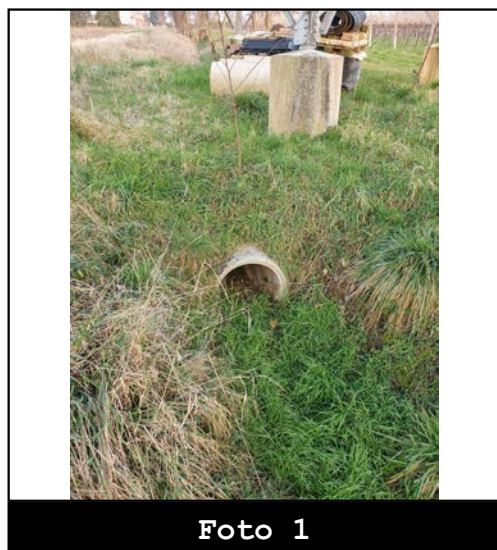


Foto 1

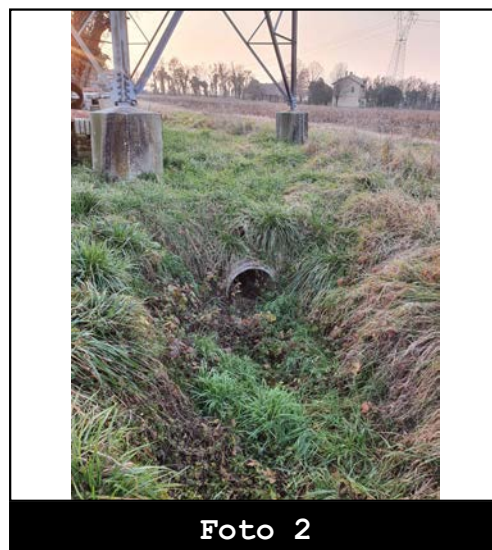


Foto 2



Codice: F02188

Data rilievo: 27/01/2023

Ubicazione: **via Castella**
Bacino: **Fosso Chiavica**
Caratteristica: **tombinamento**

Tipo fosso: **fosso**
Tipo sezione: **circolare**

Materiale: **CLS**
Percentuale di interrimento: **20%**

Ente competente: **Comune**

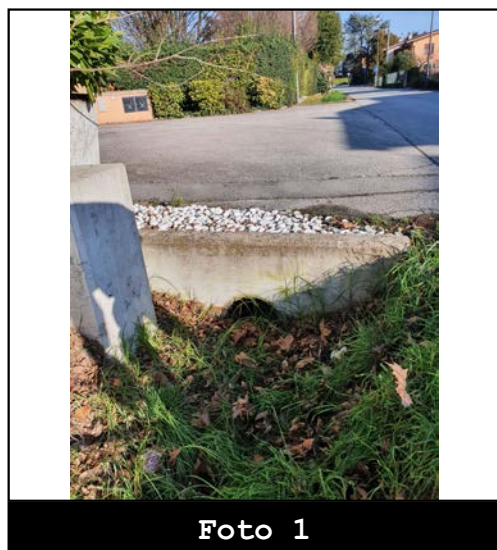
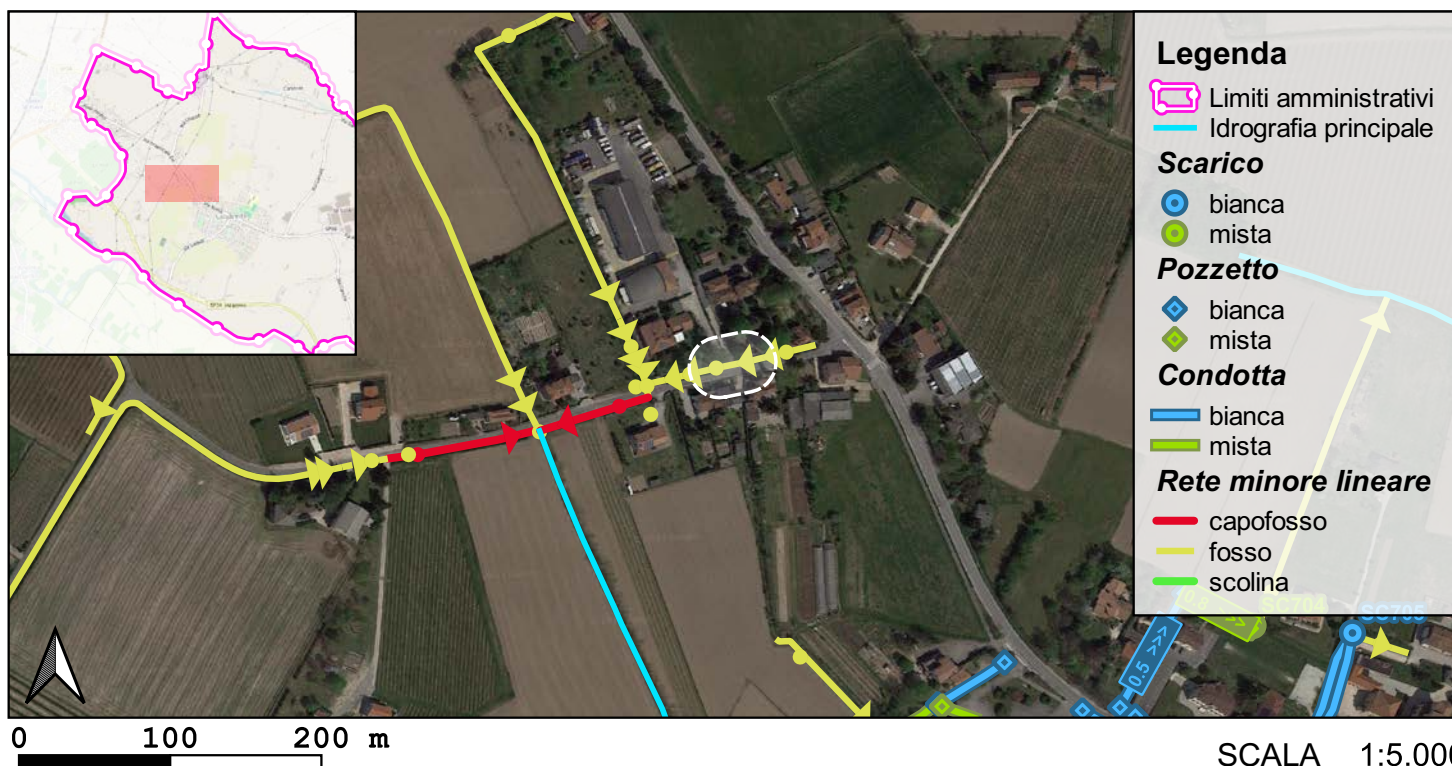
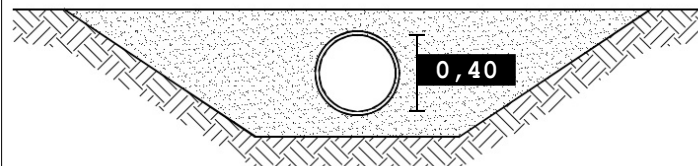


Foto 1

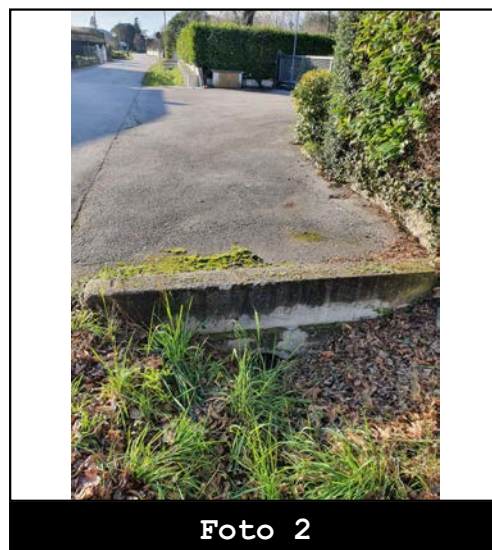


Foto 2



Codice: F02190

Data rilievo: 27/01/2023

Ubicazione: **via Castella**
Bacino: **Fosso Chiavica**
Caratteristica: **tombinamento**

Tipo fosso: **fosso**
Tipo sezione: **circolare**

Materiale: **CLS**
Percentuale di interrimento: **0%**

Ente competente: **Comune**

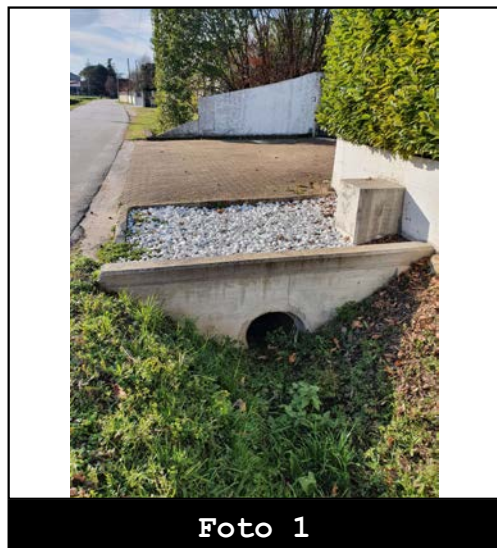
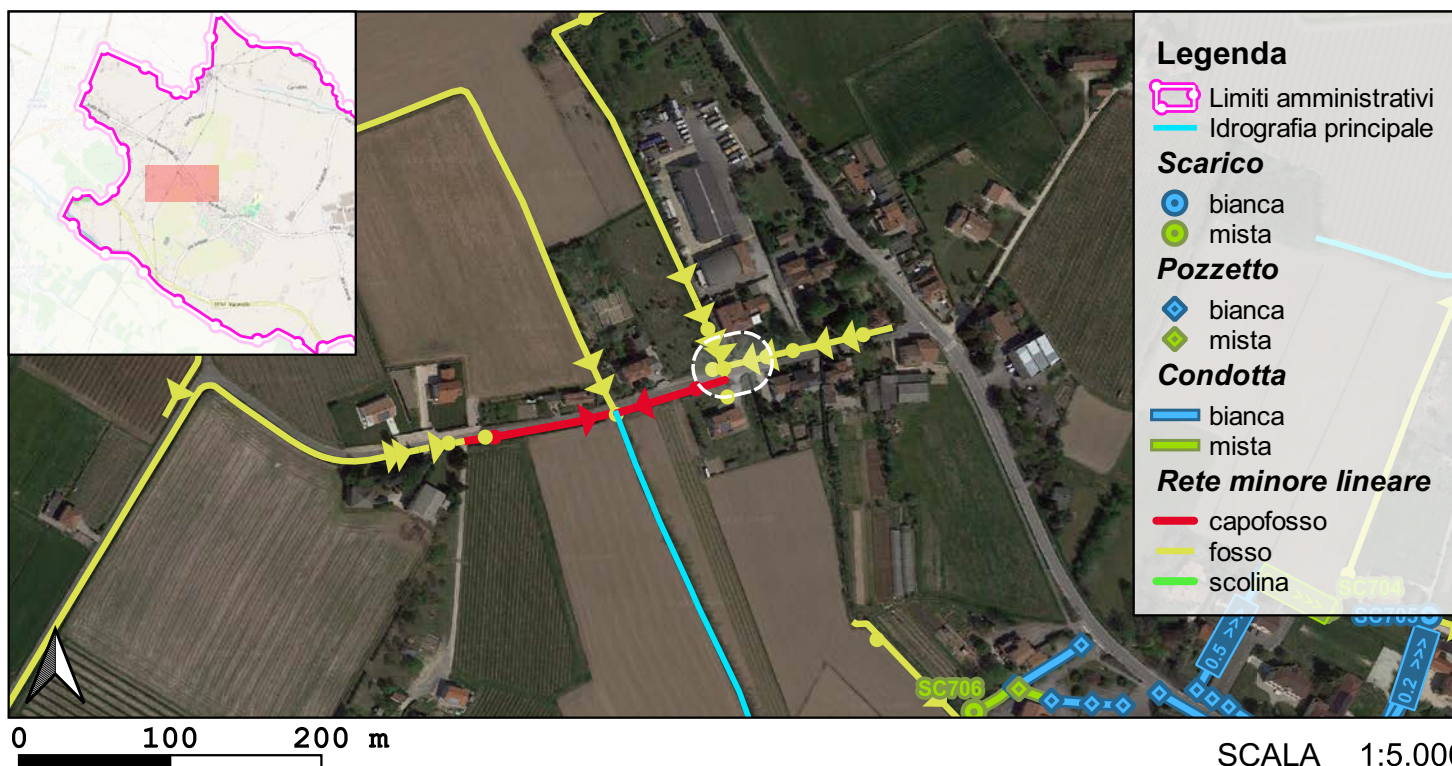
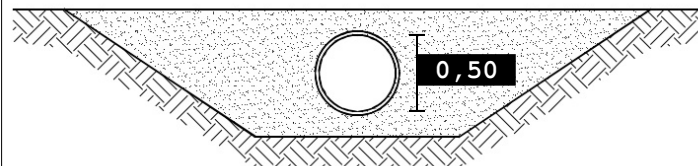


Foto 1

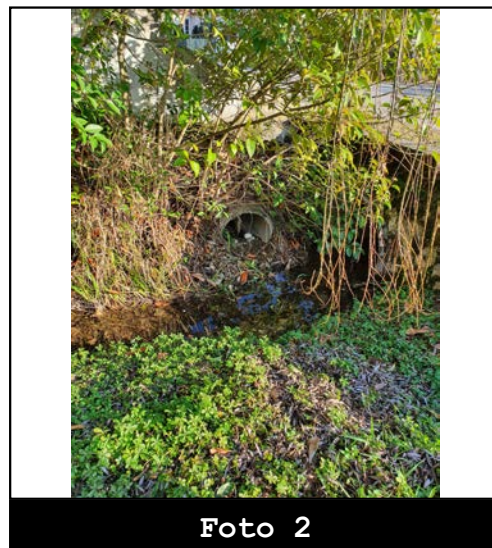


Foto 2



Codice: F02191

Data rilievo: 27/01/2023

Ubicazione: **via Castella**
Bacino: **Fosso Chiavica**
Caratteristica: **tombinamento**

Tipo fosso: **fosso**
Tipo sezione: **circolare**

Materiale: **CLS**
Percentuale di interrimento: **0%**

Ente competente: **Comune**



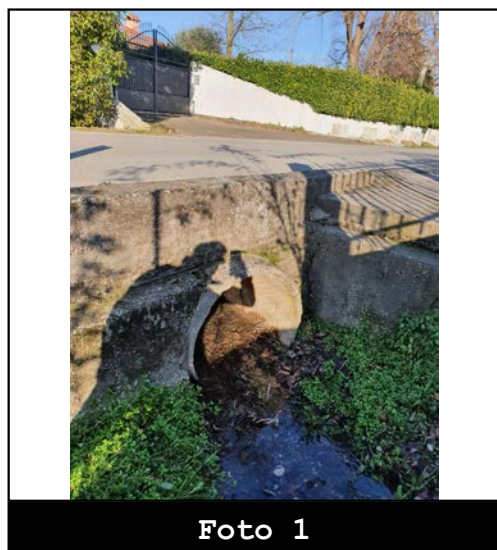


Foto 1



Foto 2

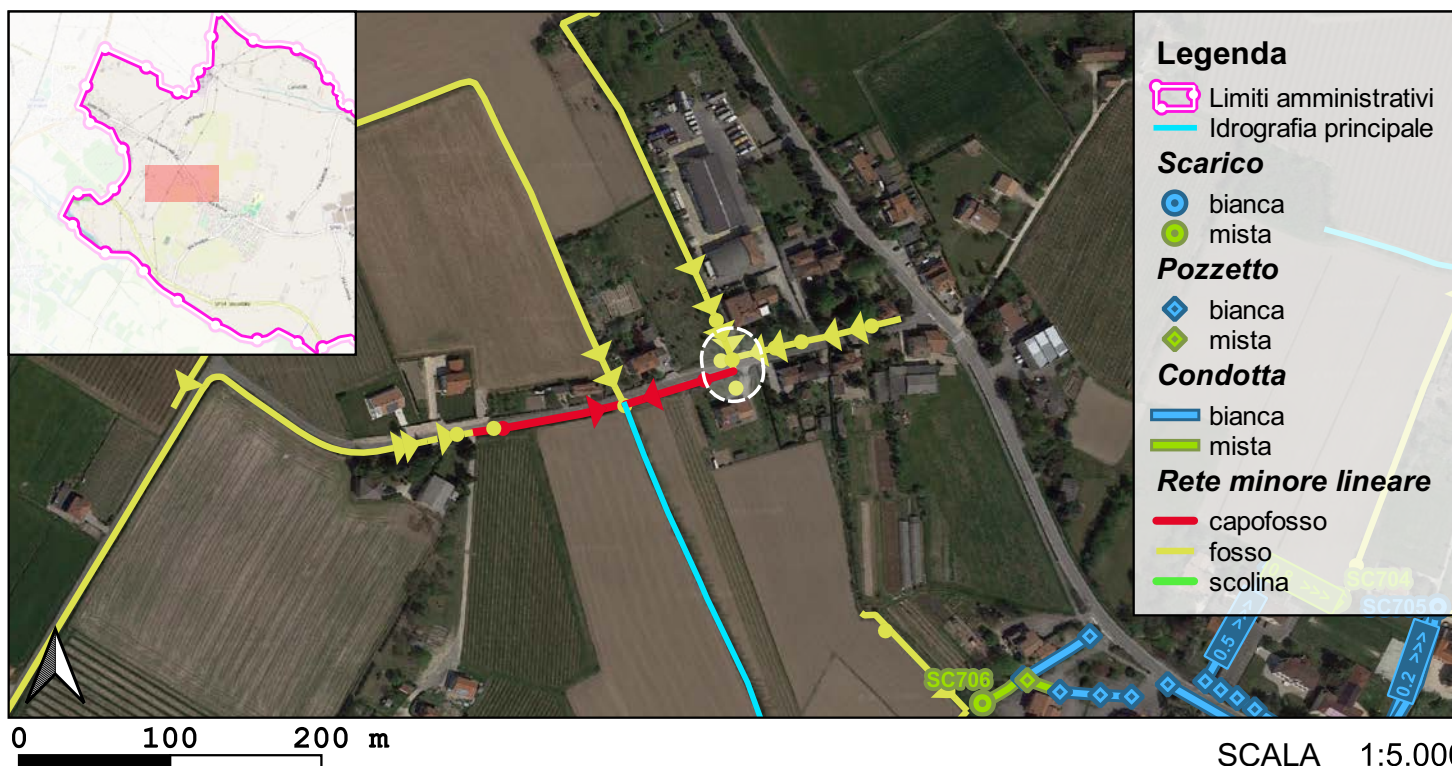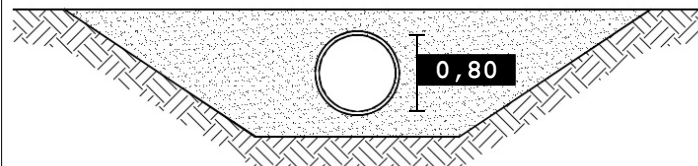

Codice: F02192

Data rilievo: 27/01/2023

Ubicazione: **via Castella**
Bacino: **Fosso Chiavica**
Caratteristica: **tombinamento**

Tipo fosso: **fosso**
Tipo sezione: **circolare**

Materiale: **CLS**
Percentuale di interrimento: **0%**

Ente competente: **Privato**

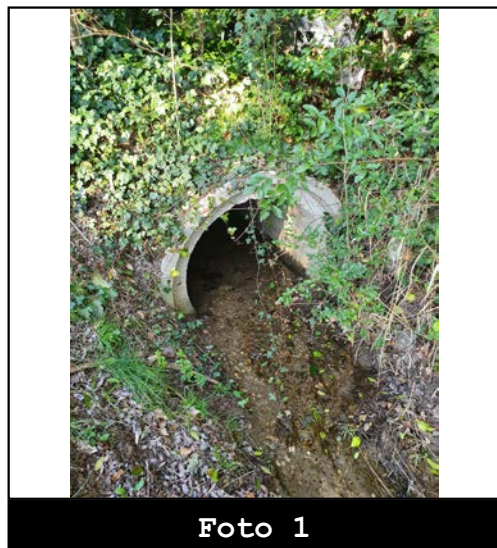
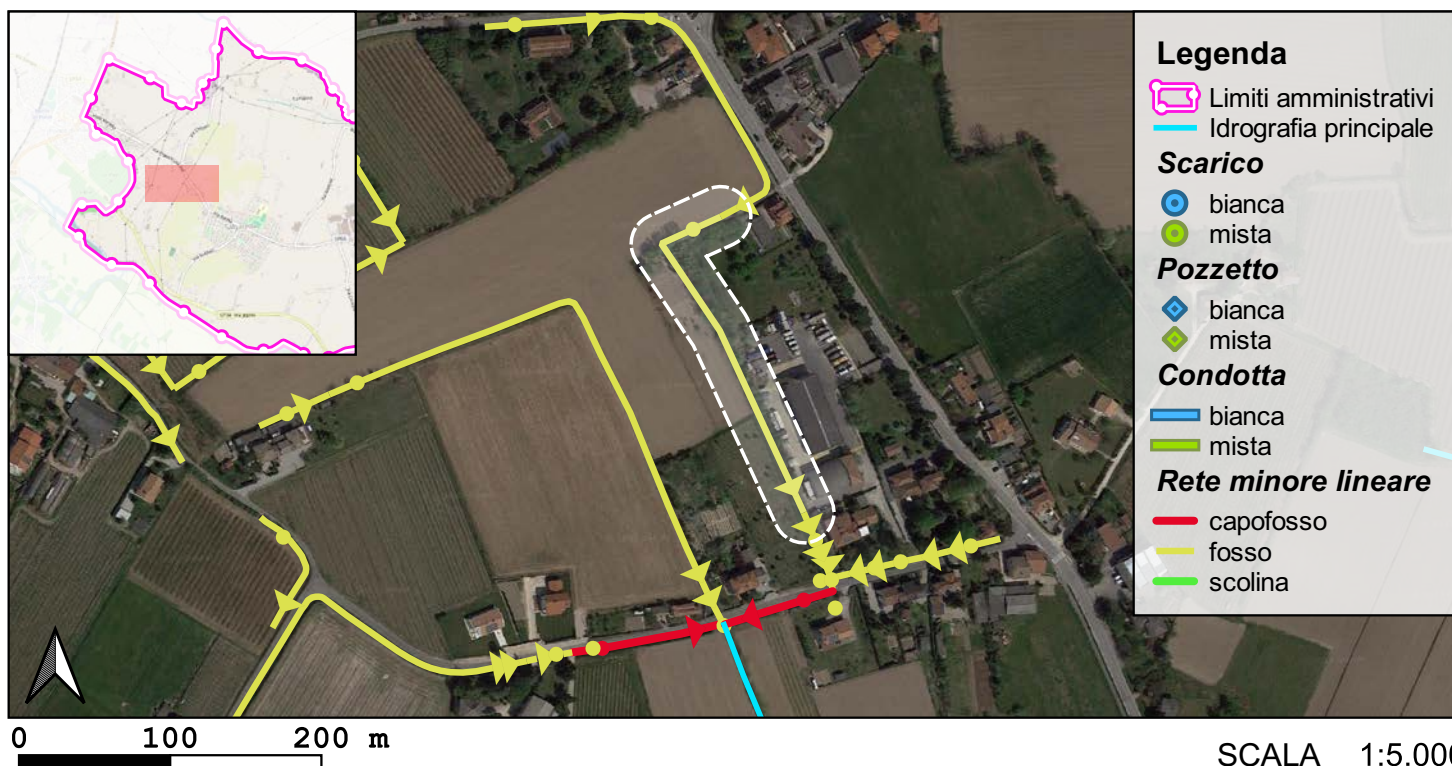
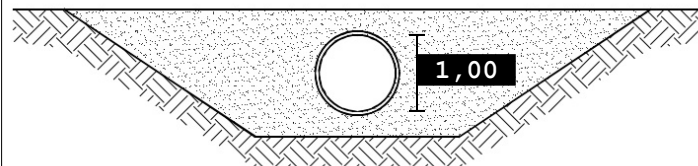


Foto 1

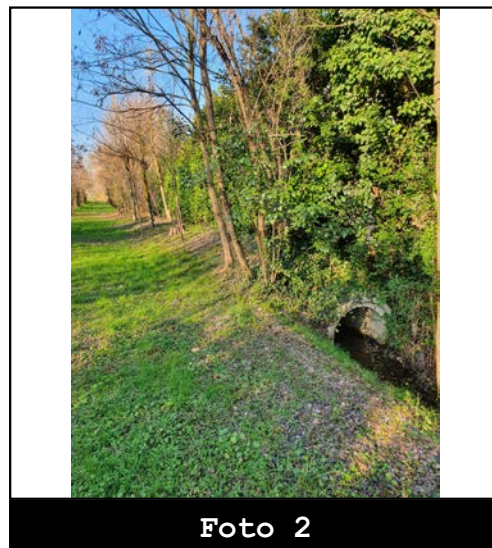


Foto 2



Codice: F02195

Data rilievo: 27/01/2023

Ubicazione: **via Castella**
Bacino: **Fosso Chiavica**
Caratteristica: **tombinamento**

Tipo fosso: **fosso**
Tipo sezione: **circolare**

Materiale: **CLS**
Percentuale di interrimento: **0%**

Ente competente: **Privato**

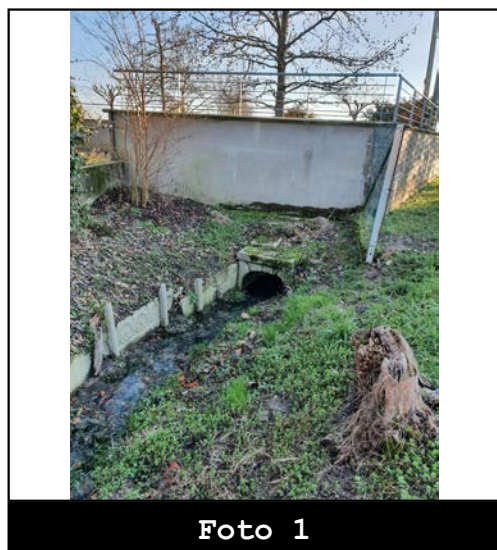
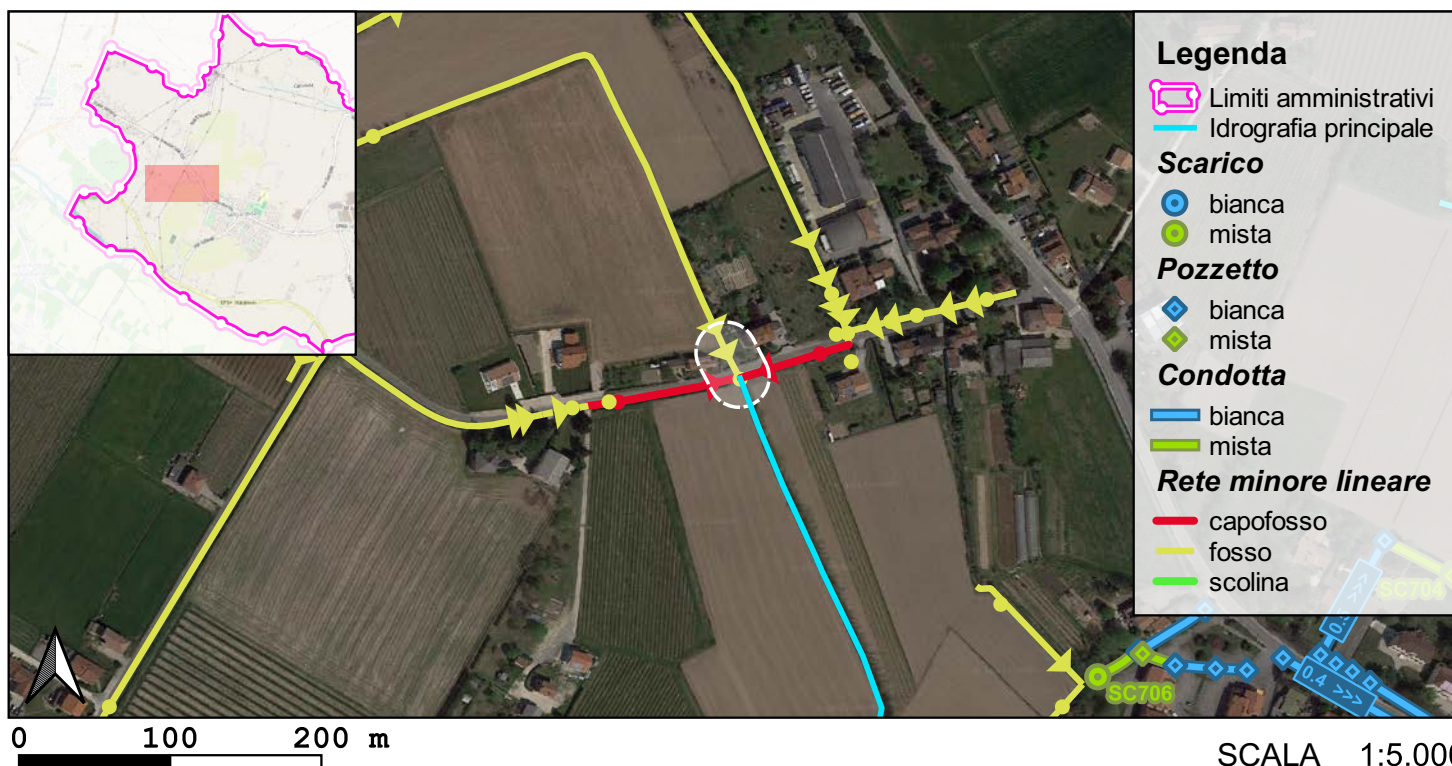
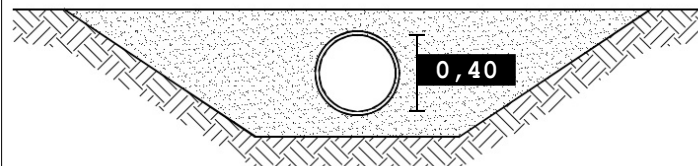


Foto 1

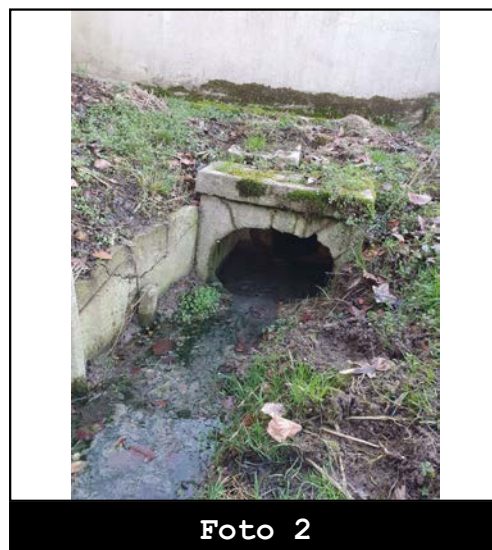


Foto 2



Codice: F02196

Data rilievo: 27/01/2023

Ubicazione: **via Correr**
Bacino: **Fosso Chiavica**
Caratteristica: **tombinamento**

Tipo fosso: **fosso**
Tipo sezione: **circolare**

Materiale: **CLS**
Percentuale di interrimento: **0%**

Ente competente: **Privato**

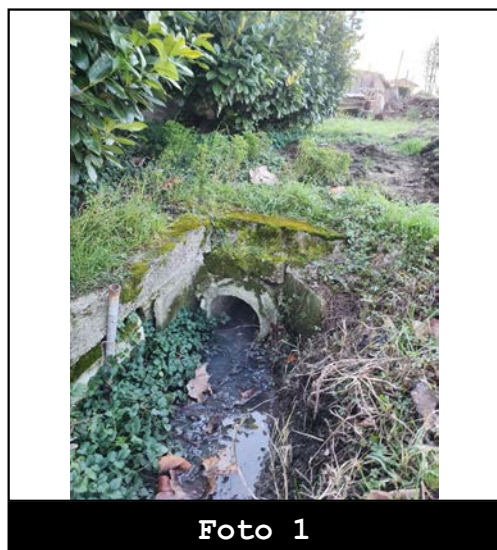
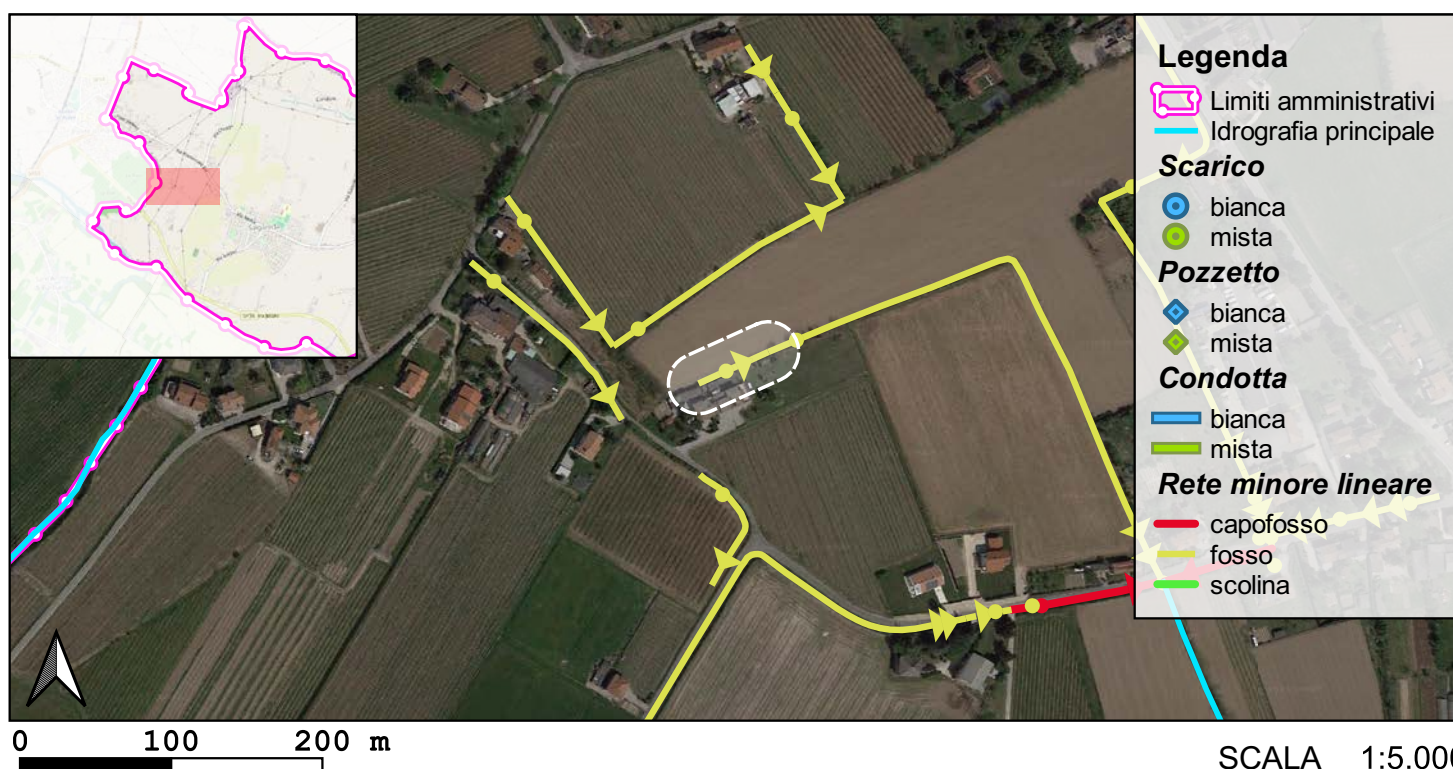
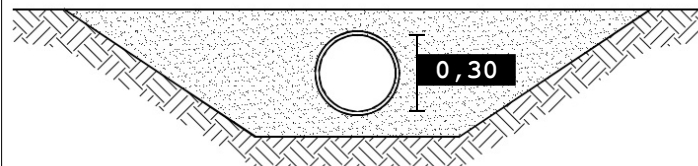


Foto 1

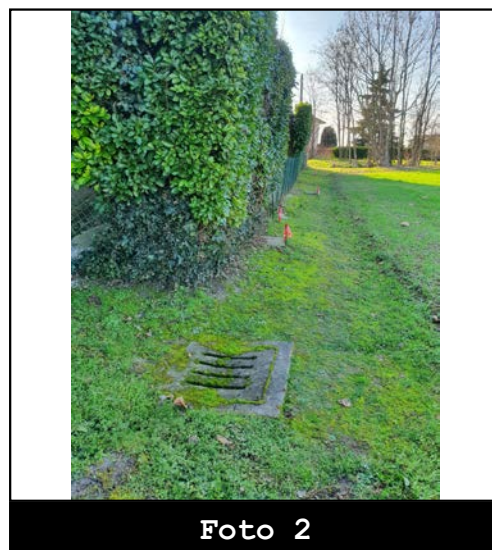


Foto 2



Codice: F02197

Data rilievo: 27/01/2023

Ubicazione: **via Castella**
Bacino: **Fosso Chiavica**
Caratteristica: **tombinamento**

Tipo fosso: **fosso**
Tipo sezione: **circolare**

Materiale: **CLS**
Percentuale di interrimento: **0%**

Ente competente: **Comune**

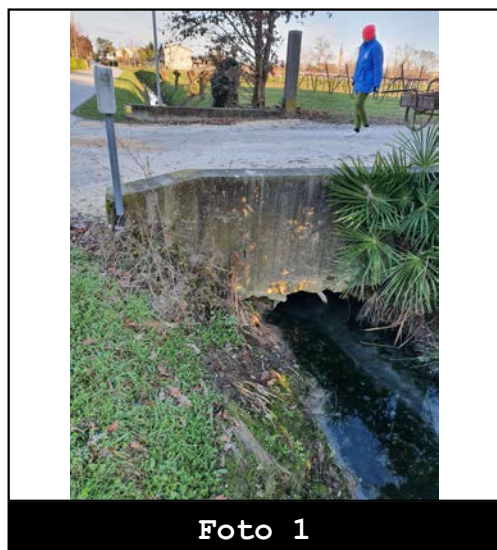
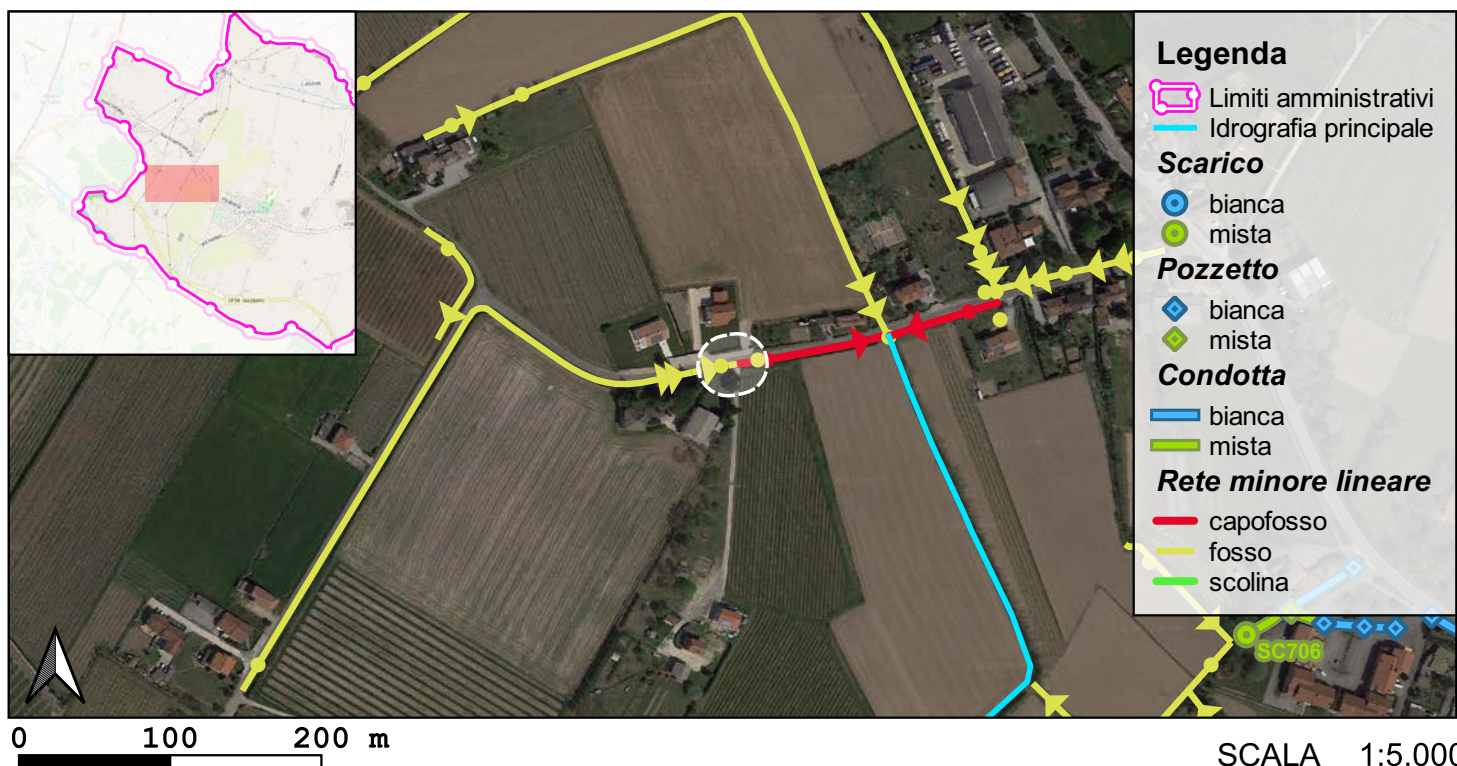
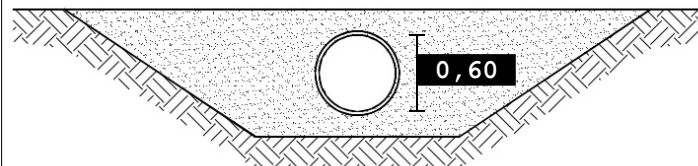


Foto 1

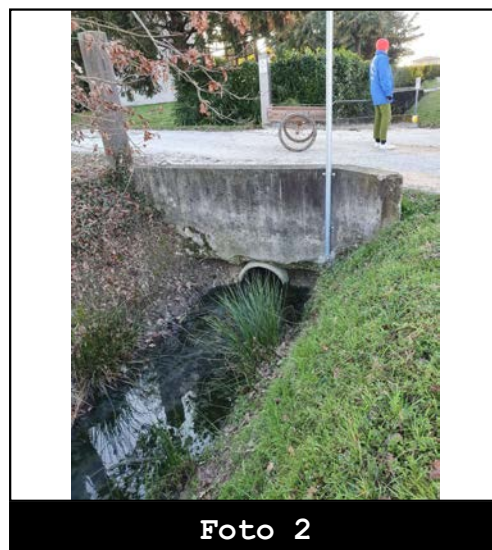


Foto 2



Codice: F02198

Data rilievo: 27/01/2023

Ubicazione: **via Castella**
Bacino: **Fosso Chiavica**
Caratteristica: **tombinamento**

Tipo fosso: **fosso**
Tipo sezione: **circolare**

Materiale: **CLS**
Percentuale di interrimento: **0%**

Ente competente: **Comune**

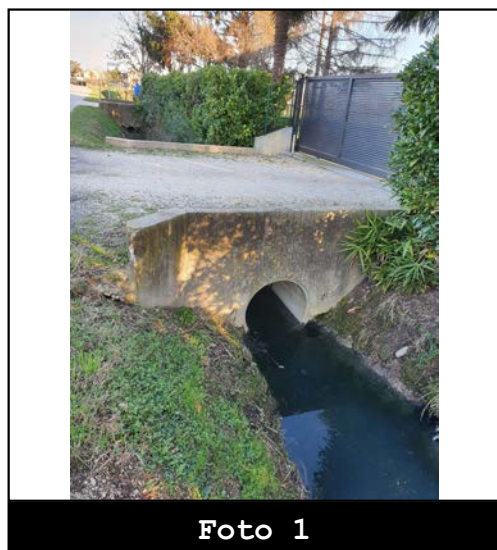
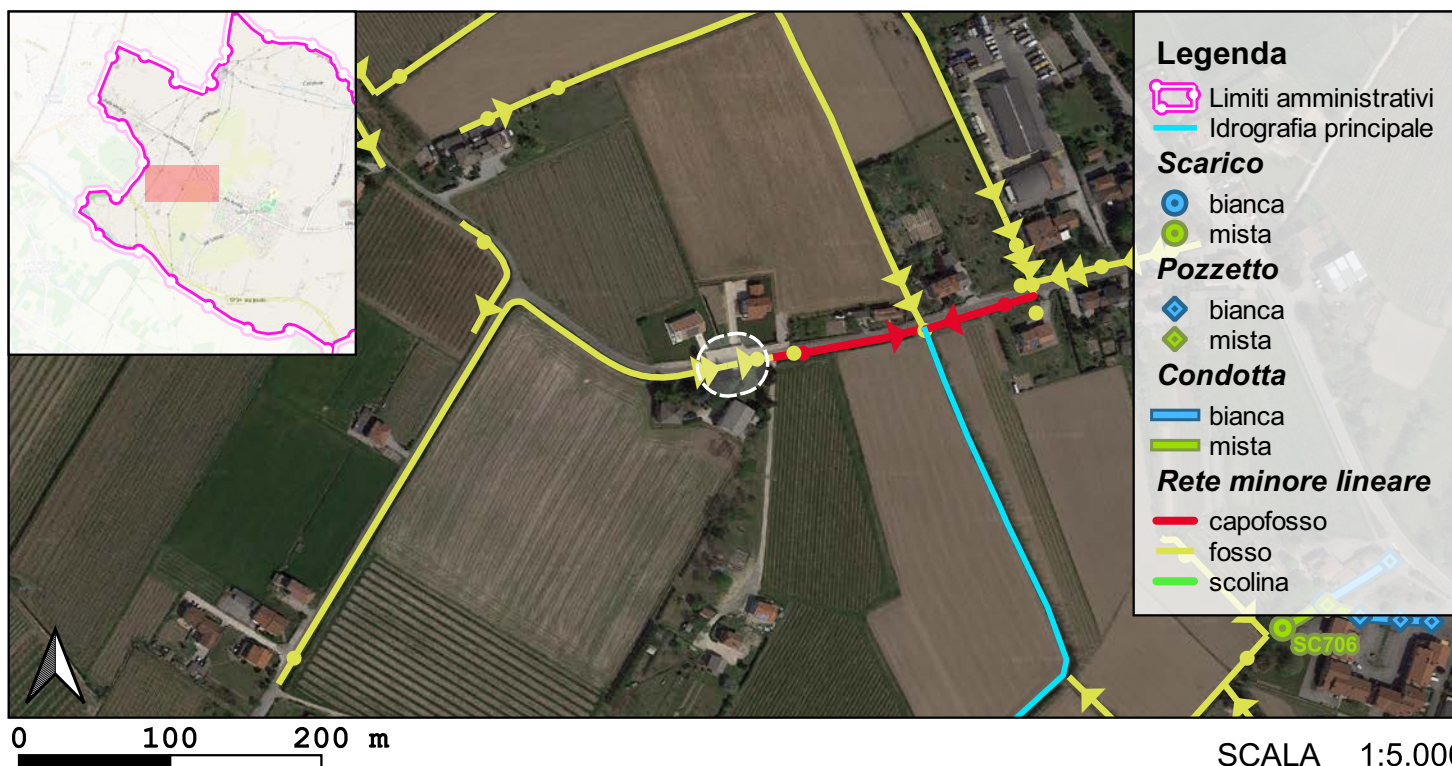
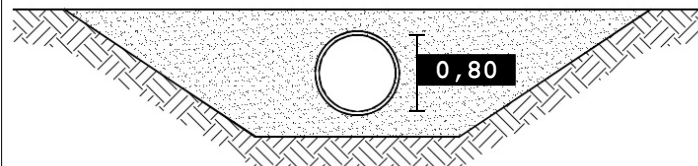


Foto 1

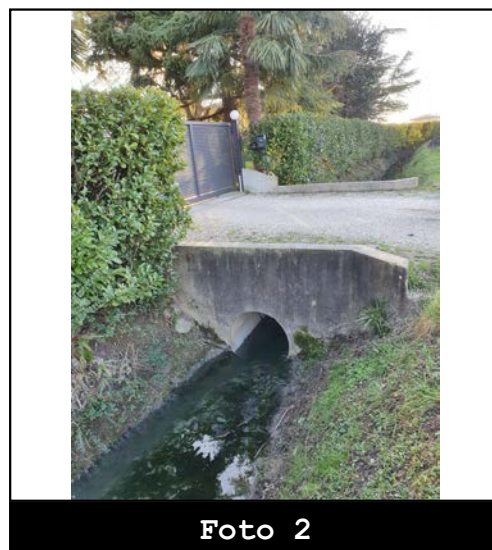


Foto 2



Codice: F02202

Data rilievo: 27/01/2023

Ubicazione: **via Vigonovo**
Bacino: **Fosso Chiavica**
Caratteristica: **tombinamento**

Tipo fosso: **fosso**
Tipo sezione: **circolare**

Materiale: **CLS**
Percentuale di interrimento: **0%**

Ente competente: **Privato**

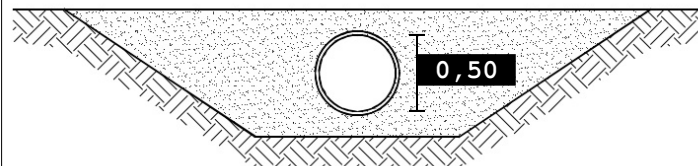


Foto 1



Foto 2



Comune di Salgareda

SCHEDA MONOGRAFICA RETE MINORE TOMBINATA

Codice: F02319

Data rilievo: 15/03/2023

Ubicazione: **via Roma**
Bacino: **Fosso Chiavica**
Caratteristica: **tombinamento**

Tipo fosso: **fosso**
Tipo sezione: **circolare**

Materiale: **CLS**
Percentuale di interrimento: **30%**

Ente competente: **Privato**

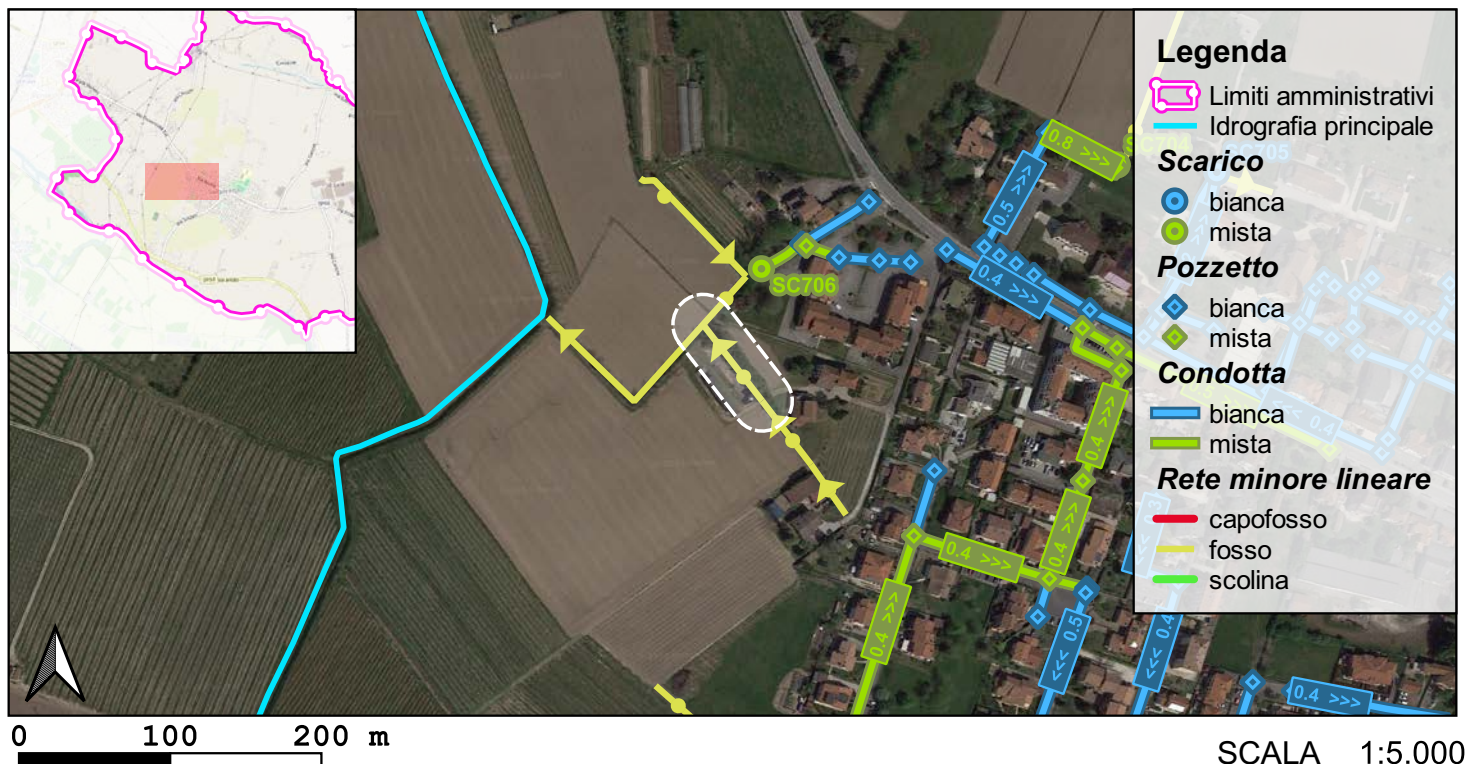
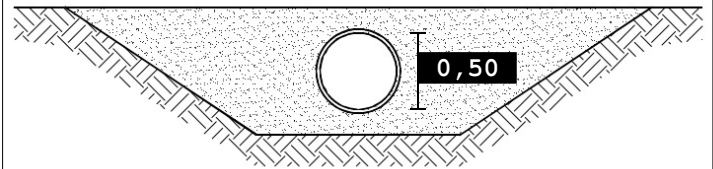


Foto 1

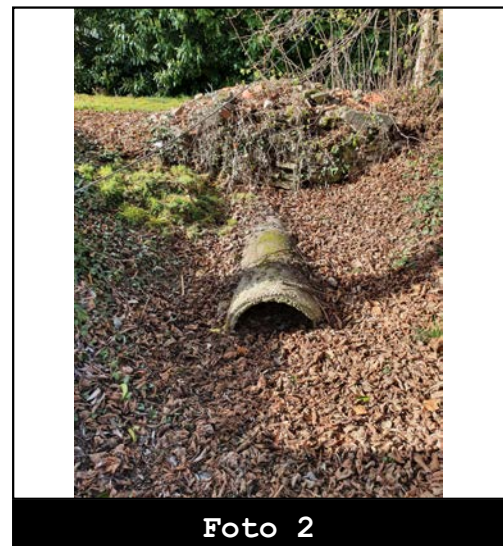


Foto 2



Codice: F02446

Data rilievo: 19/05/2023

Ubicazione: **via Provinciale Ovest**
Bacino: **Fosso Chiavica**
Caratteristica: **tombinamento**

Tipo fosso: **fosso**
Tipo sezione: **circolare**

Materiale: **CLS**
Percentuale di interrimento: **0%**

Ente competente: **Provincia**

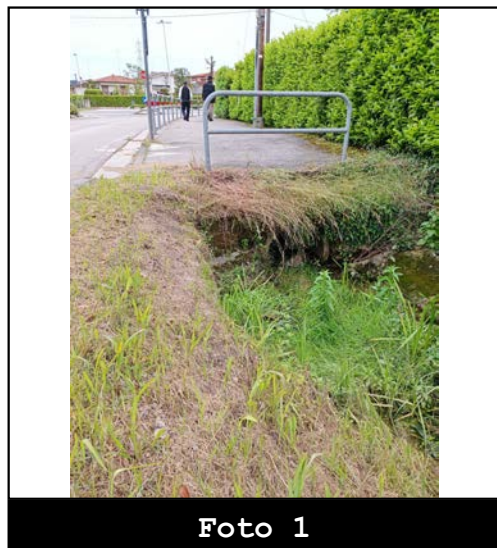
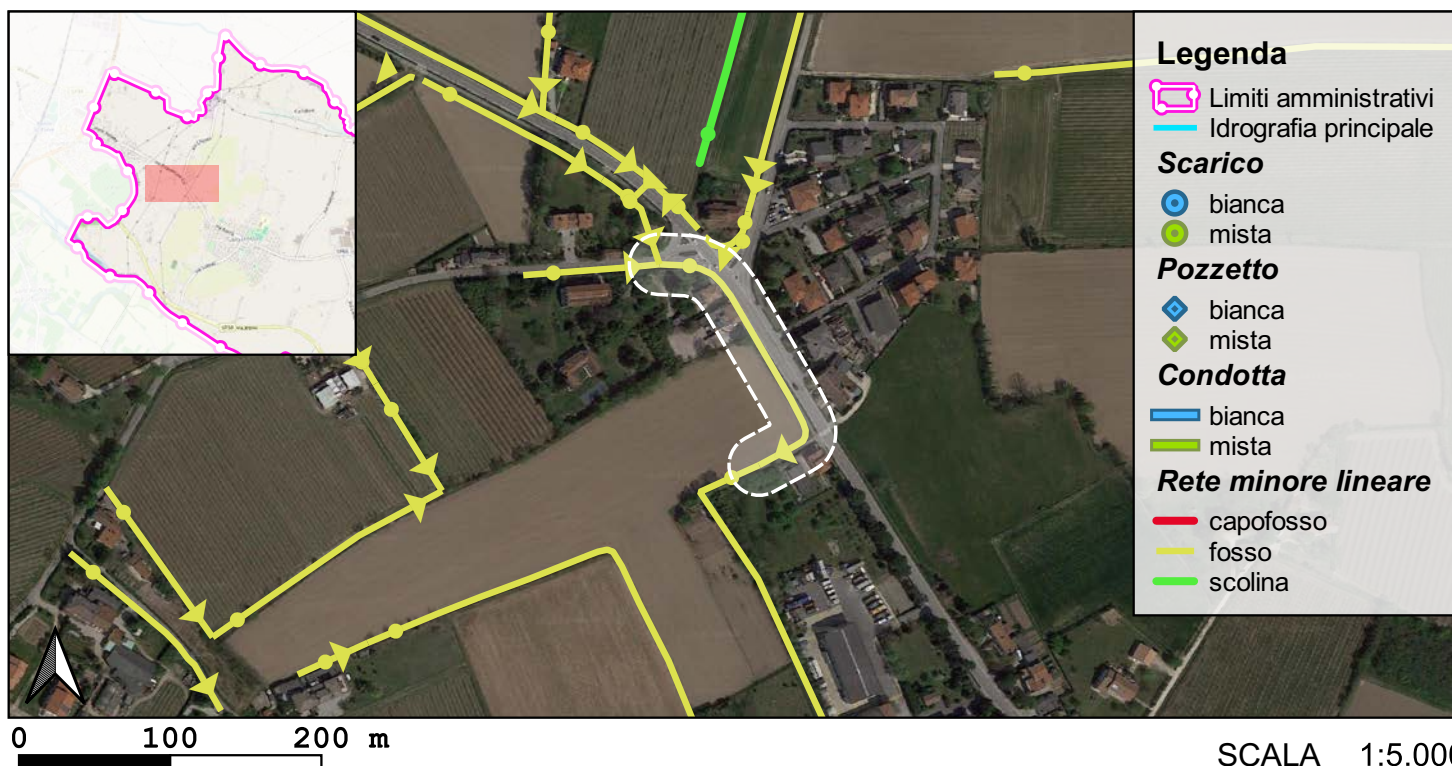
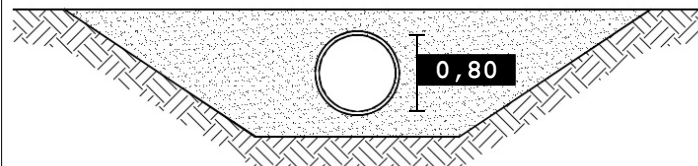


Foto 1

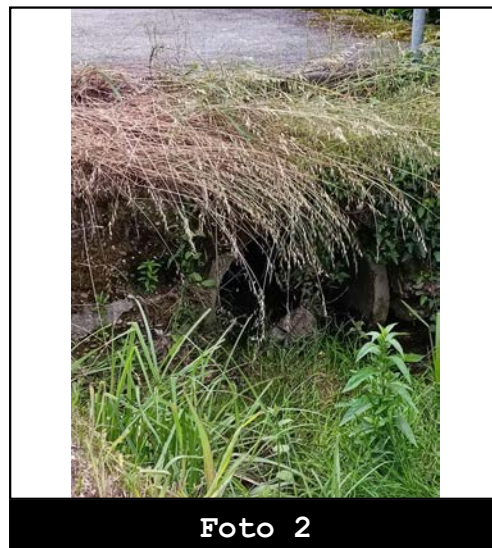


Foto 2



Codice: CP02469

Data rilievo: 26/05/2023

Ubicazione: **via Callunga**
Bacino: **Grassaga**
Caratteristica: **tombinamento**

Tipo fosso: **fosso**
Tipo sezione: **circolare**

Materiale: **CLS**
Percentuale di interrimento: **40%**

Ente competente: **Comune**

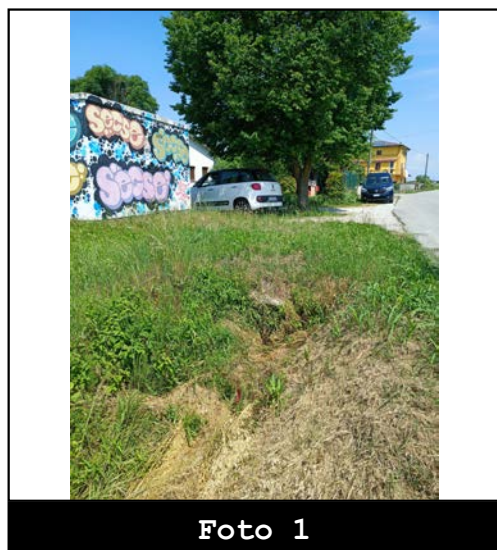
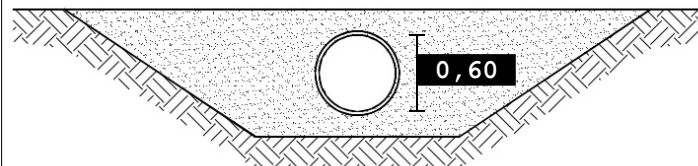


Foto 1

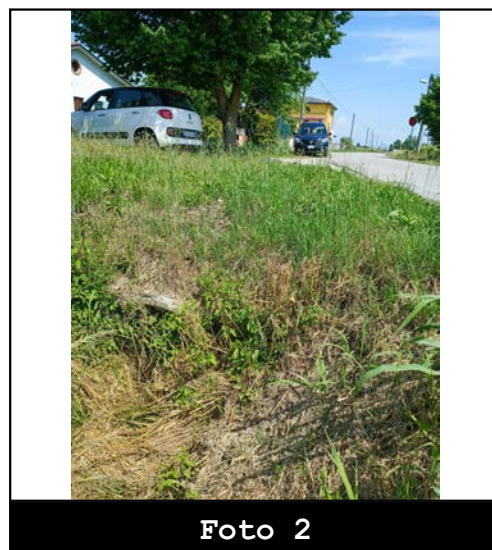


Foto 2



Codice: CP02476

Data rilievo: 07/06/2023

Ubicazione: **via Colombera**
Bacino: **Grassaga**
Caratteristica: **tombinamento**

Tipo fosso: **fosso**
Tipo sezione: **circolare**

Materiale: **CLS**
Percentuale di interrimento: **0%**

Ente competente: **Comune**

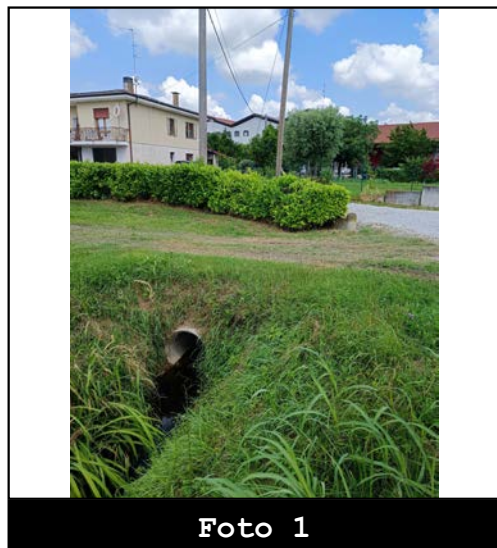
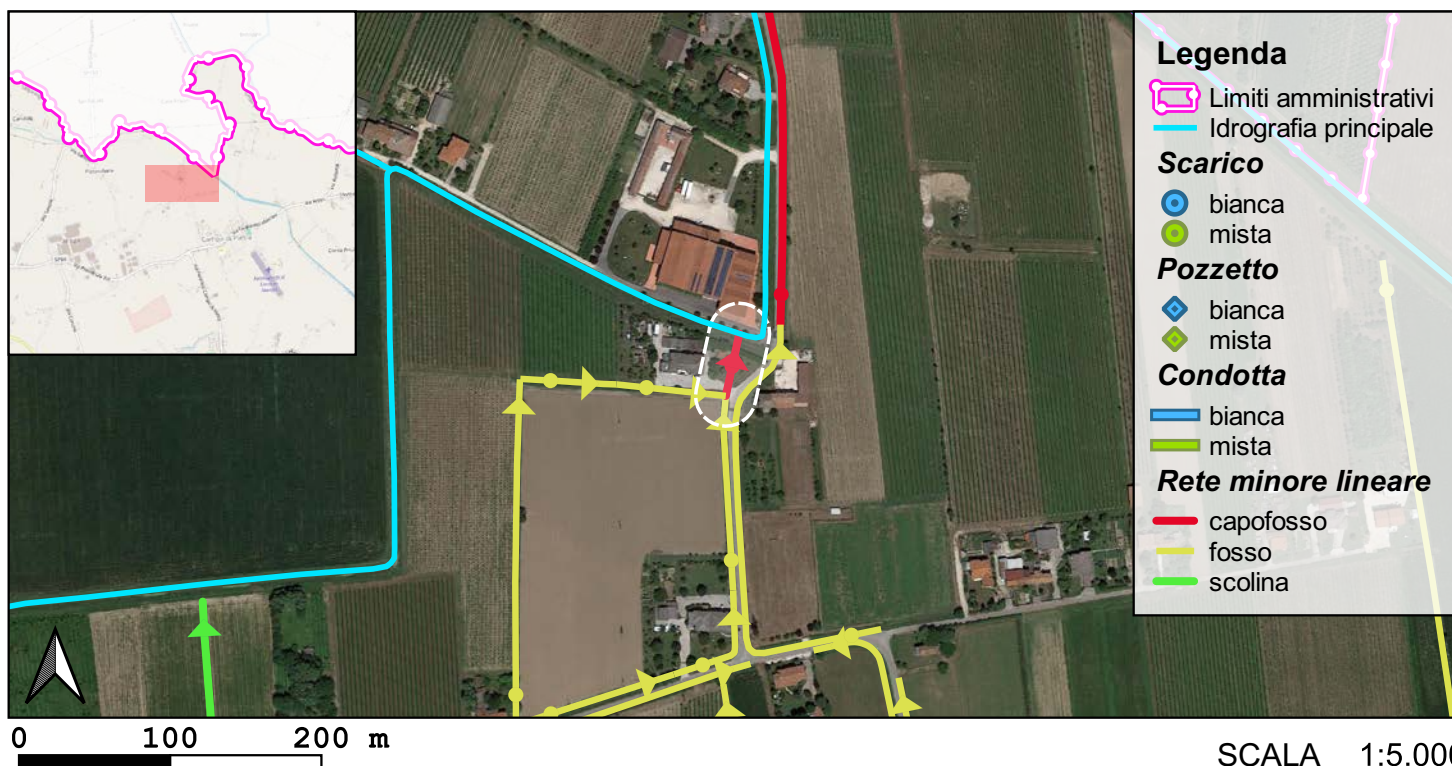
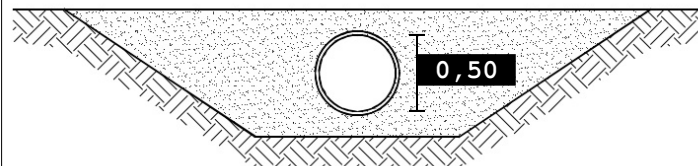


Foto 1

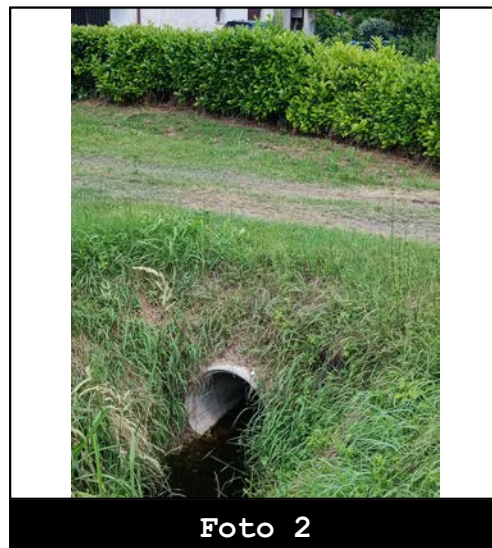


Foto 2



Codice: F00721

Data rilievo: 01/02/2023

Ubicazione: **via Capitello**
Bacino: **Grassaga**
Caratteristica: **tombinamento**

Tipo fosso: **fosso**
Tipo sezione: **circolare**

Materiale: **CLS**
Percentuale di interrimento: **10%**

Ente competente: **Privato**

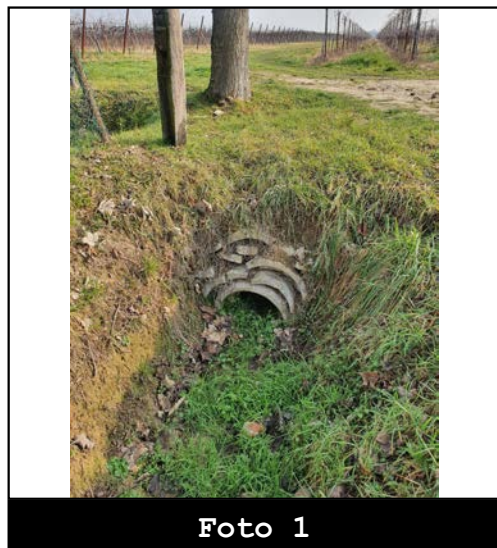
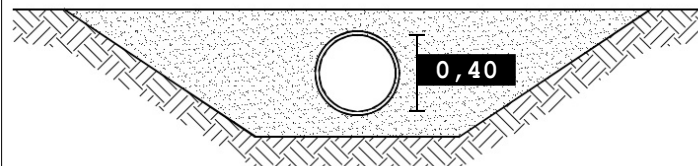


Foto 1

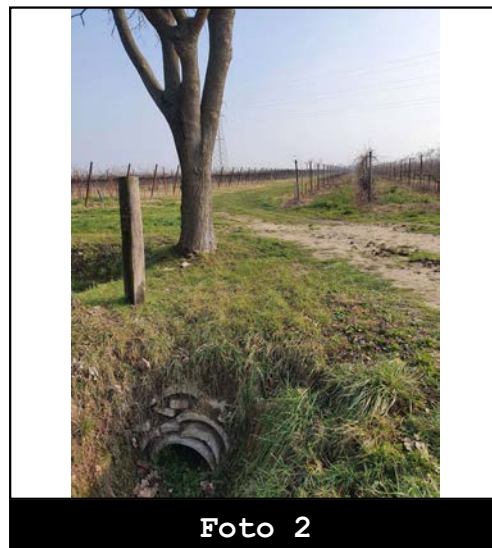


Foto 2



Codice: F00778

Data rilievo: 01/02/2023

Ubicazione: **via Chiodo**
Bacino: **Grassaga**
Caratteristica: **tombinamento**

Tipo fosso: **fosso**
Tipo sezione: **circolare**

Materiale: **CLS**
Percentuale di interrimento: **5%**

Ente competente: **Comune**


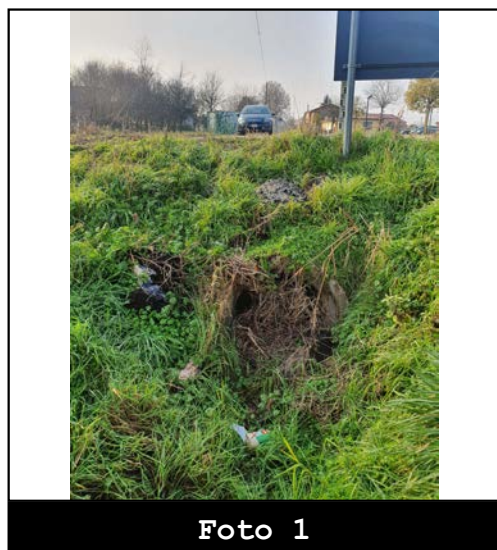


Foto 1

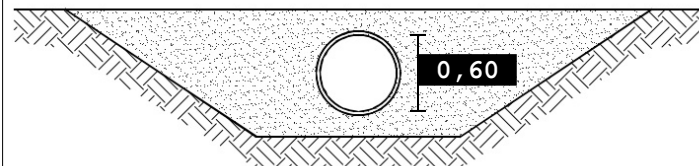

Codice: F00908

Data rilievo: 28/02/2023

Ubicazione: **via Colombera**
Bacino: **Grassaga**
Caratteristica: **tombinamento**

Tipo fosso: **fosso**
Tipo sezione: **circolare**

Materiale: **CLS**
Percentuale di interrimento: **10%**

Ente competente: **Comune**



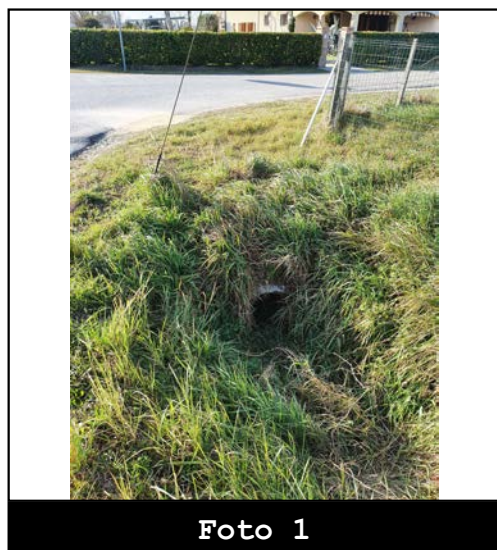


Foto 1



Foto 2

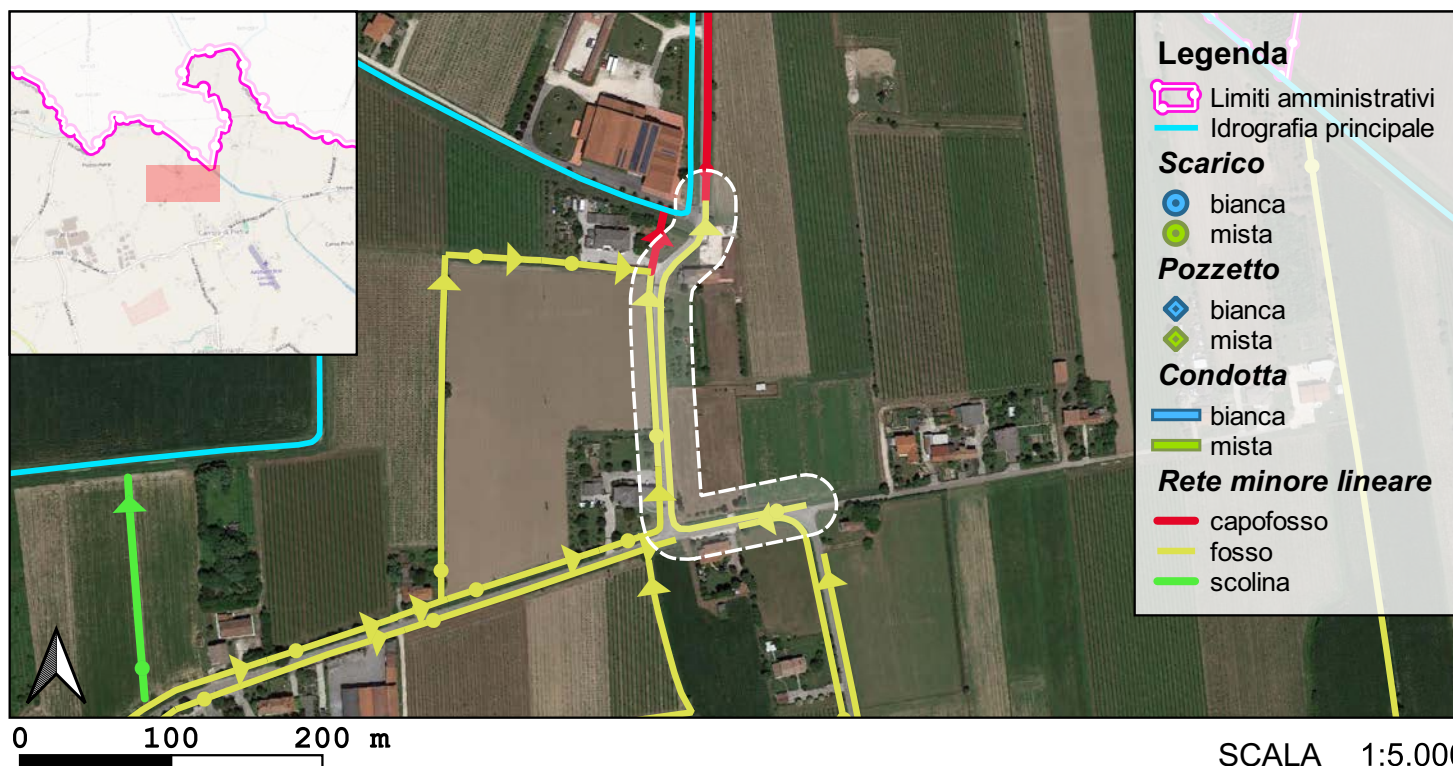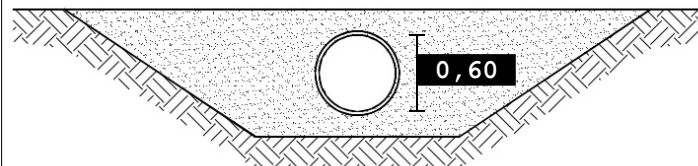

Comune di Salgareda

SCHEDA MONOGRAFICA RETE MINORE TOMBINATA

Codice: F00914

Data rilievo: 10/03/2023

Ubicazione: **via Pizzocchera
Campodipietra**
Bacino: **Grassaga**
Caratteristica: **tombinamento**

Tipo fosso: **fosso**
Tipo sezione: **circolare**

Materiale: **CLS**
Percentuale di interrimento: **0%**

Ente competente: **Comune**

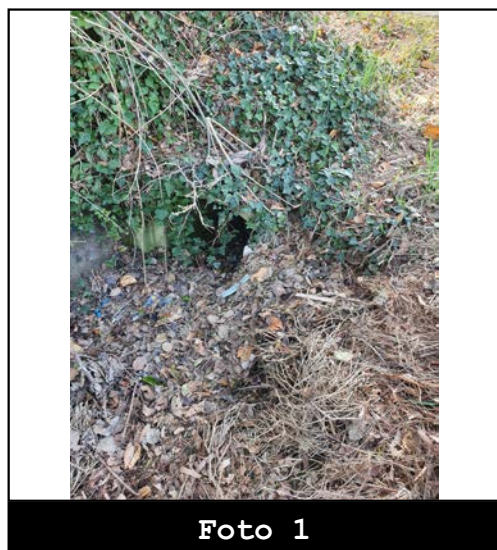
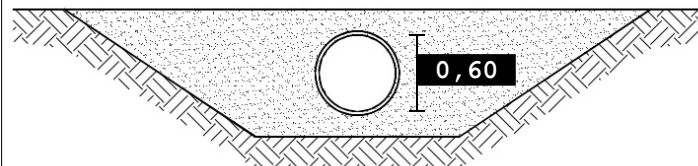


Foto 1

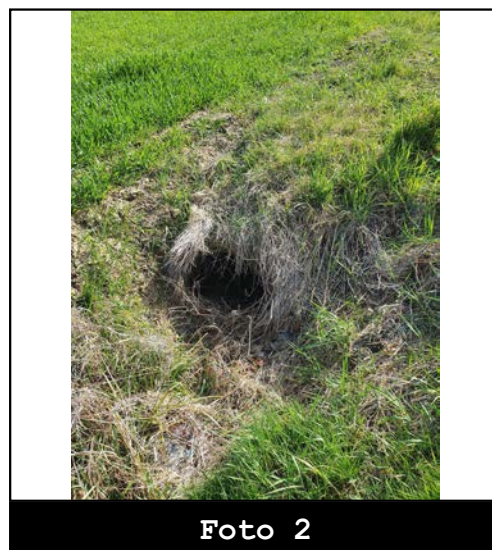


Foto 2



Codice: F00926

Data rilievo: 24/02/2023

Ubicazione: **via Pizzocchera
Campodipietra**
Bacino: **Grassaga**
Caratteristica: **tombinamento**

Tipo fosso: **fosso**
Tipo sezione: **circolare**

Materiale: **CLS**
Percentuale di interrimento: **0%**

Ente competente: **Comune**


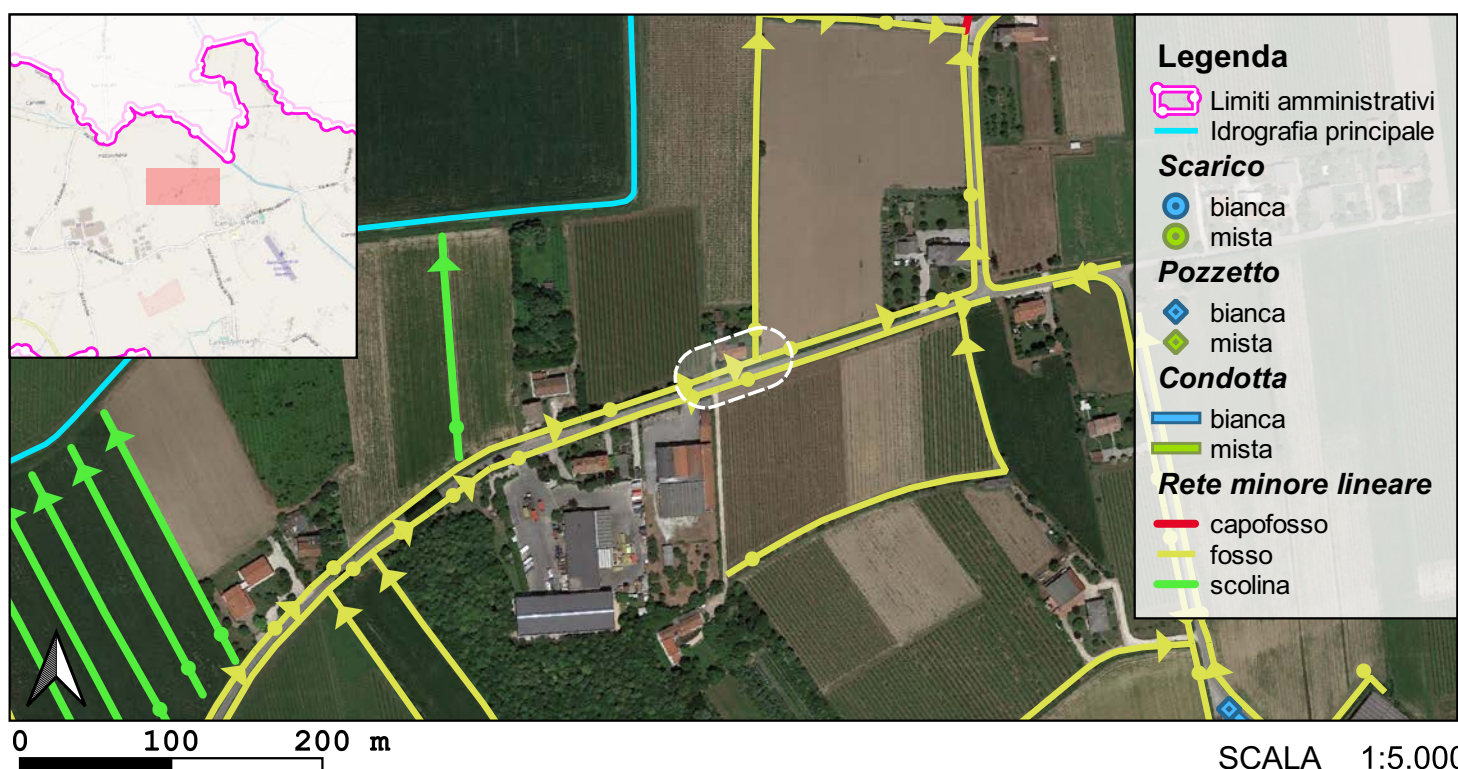


Foto 1



Foto 2

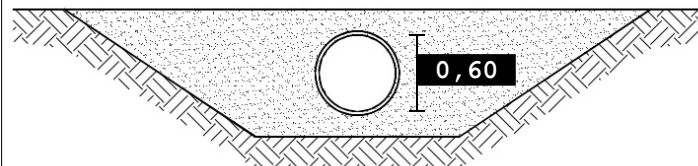

Codice: F00974

Data rilievo: 24/02/2023

Ubicazione: **via Pizzocchera
Campodipietra**
Bacino: **Grassaga**
Caratteristica: **tombinamento**

Tipo fosso: **fosso**
Tipo sezione: **circolare**

Materiale: **CLS**
Percentuale di interrimento: **0%**

Ente competente: **Comune**


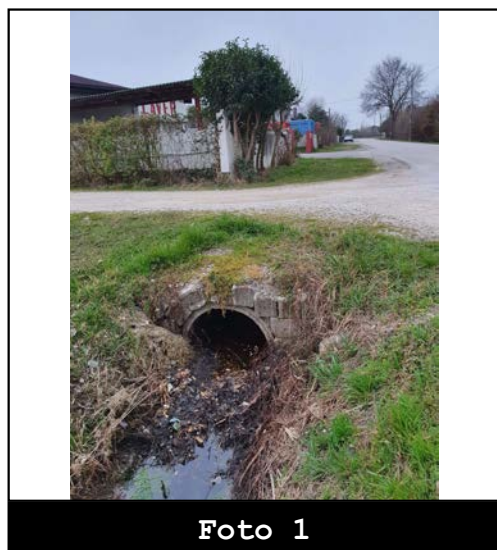


Foto 1



Foto 2

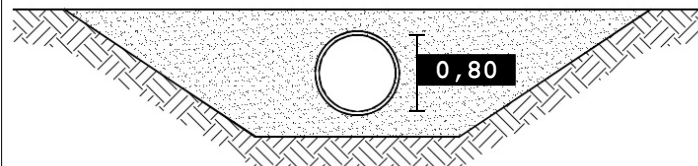

Codice: F00975

Data rilievo: 28/02/2023

Ubicazione: **via Pizzocchera
Campodipietra**
Bacino: **Grassaga**
Caratteristica: **tombinamento**

Tipo fosso: **fosso**
Tipo sezione: **circolare**

Materiale: **CLS**
Percentuale di interrimento: **20%**

Ente competente: **Comune**

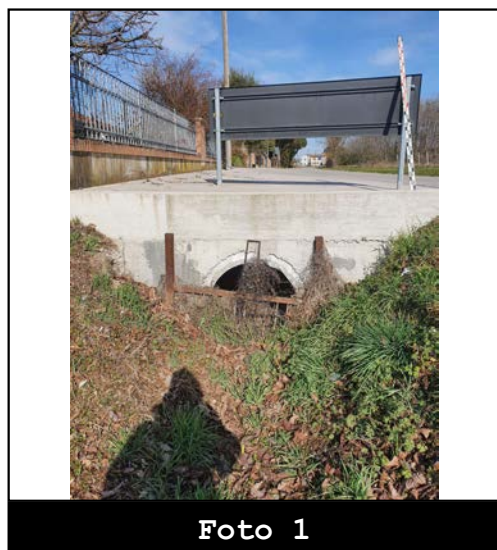
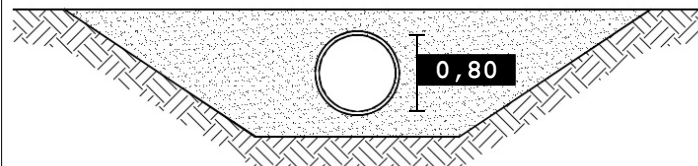


Foto 1

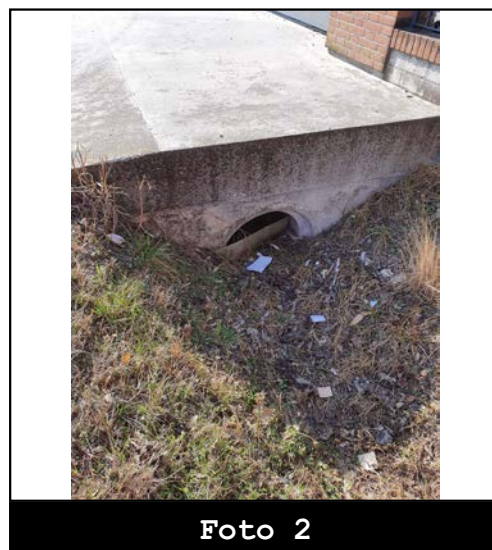


Foto 2



Codice: F00987



Data rilievo: 03/02/2023

Ubicazione: **via Fratte**
Bacino: **Grassaga**
Caratteristica: **tombinamento**

Tipo fosso: **fosso**
Tipo sezione: **circolare**

Materiale: **CLS**
Percentuale di interrimento: **0%**

Ente competente: **Privato**

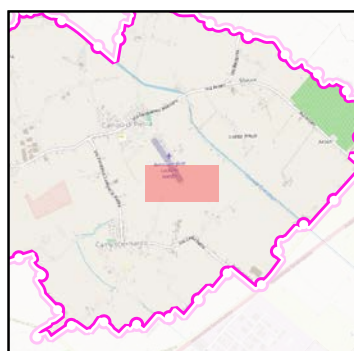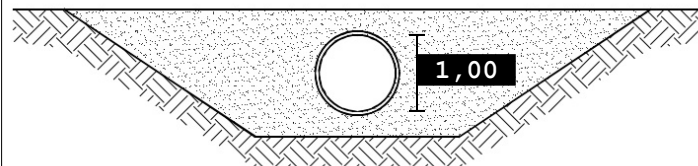

SCALA 1:5.000

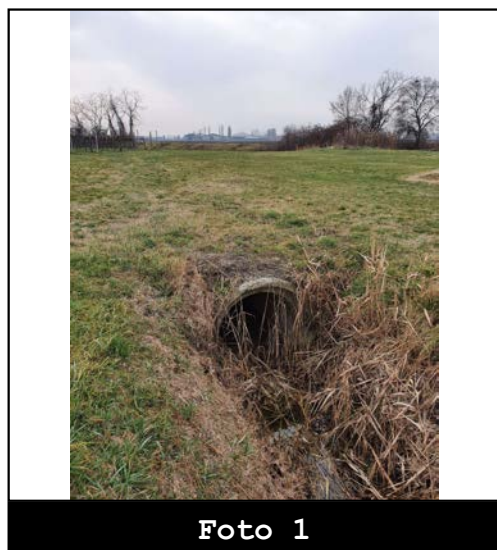


Foto 1

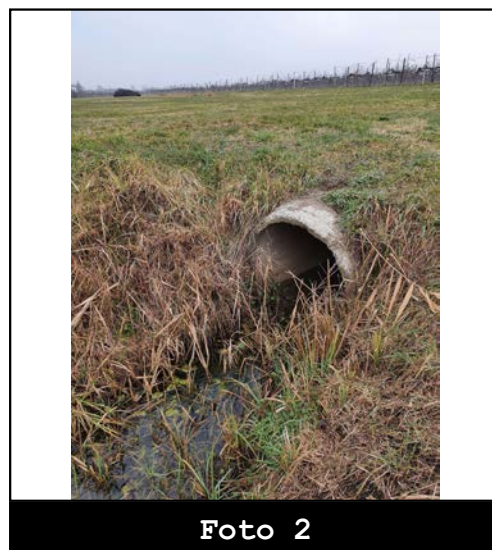


Foto 2



Codice: F00988

Data rilievo: 03/02/2023

Ubicazione: **via F.Baracca**
Bacino: **Grassaga**
Caratteristica: **tombinamento**

Tipo fosso: **fosso**
Tipo sezione: **circolare**

Materiale: **CLS**
Percentuale di interrimento: **0%**

Ente competente: **Privato**

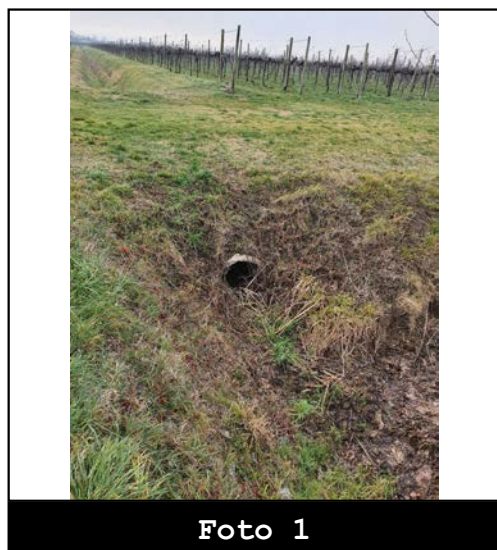
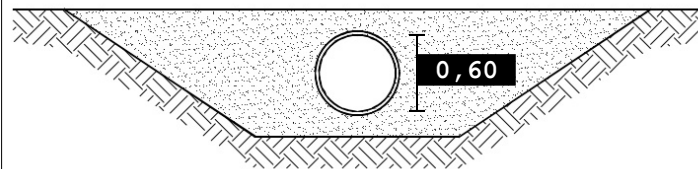


Foto 1

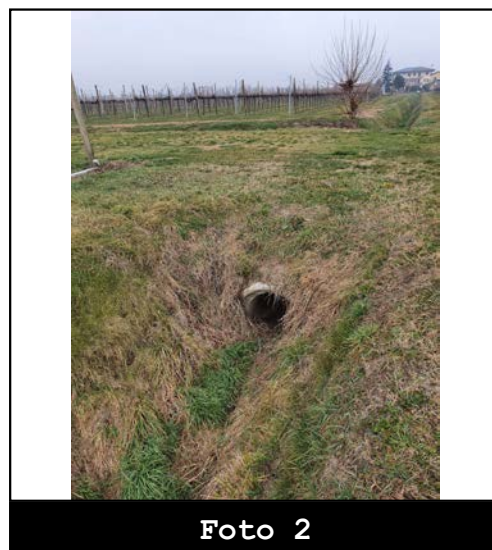


Foto 2



Codice: F01266

Data rilievo: 09/03/2023

Ubicazione: **via Beotto**
Bacino: **Grassaga**
Caratteristica: **tombinamento**

Tipo fosso: **fosso**
Tipo sezione: **circolare**

Materiale: **CLS**
Percentuale di interrimento: **0%**

Ente competente: **Comune**

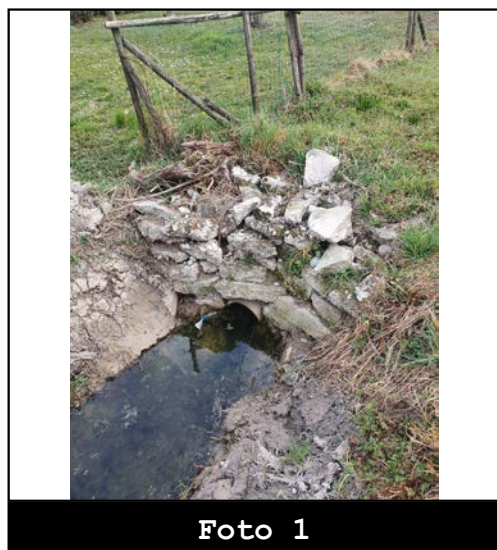
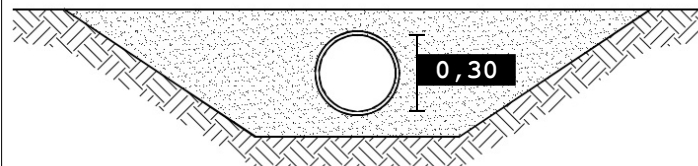


Foto 1

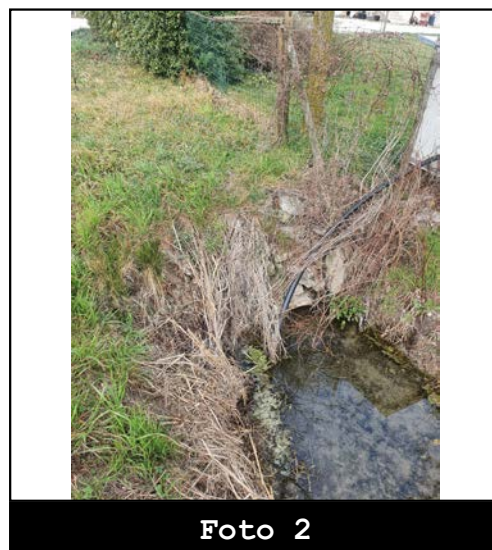


Foto 2



Comune di Salgareda

SCHEDA MONOGRAFICA RETE MINORE TOMBINATA

Codice: F01527

Data rilievo: 28/02/2023

Ubicazione: **strada Provinciale 66**
Bacino: **Grassaga**
Caratteristica: **tombinamento**

Tipo fosso: **fosso**
Tipo sezione: **circolare**

Materiale: **CLS**
Percentuale di interrimento: **0%**

Ente competente: **Comune**

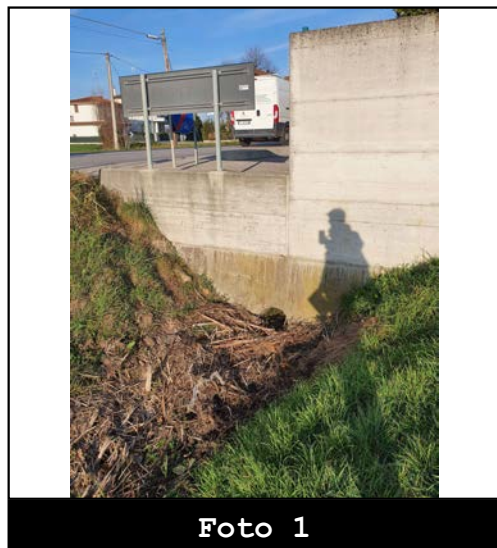
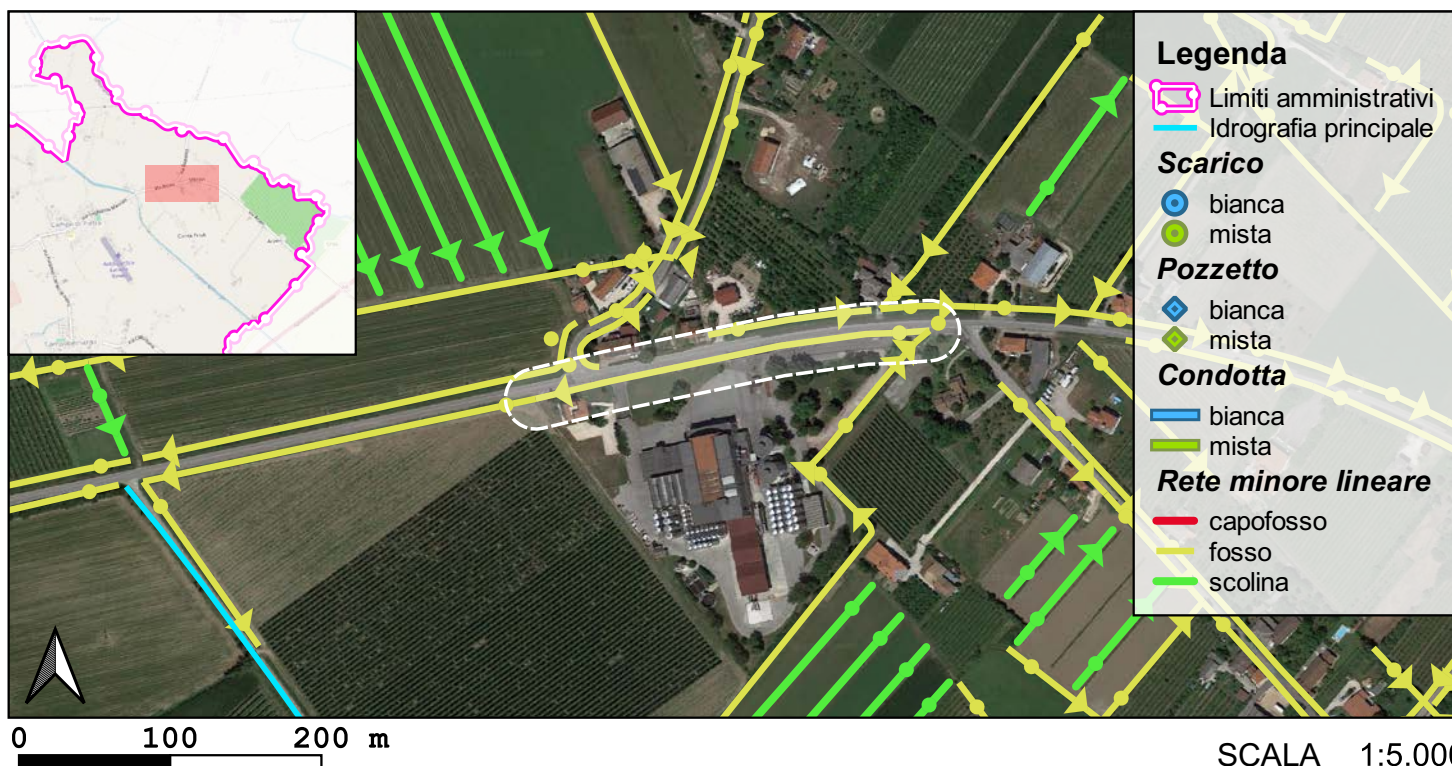
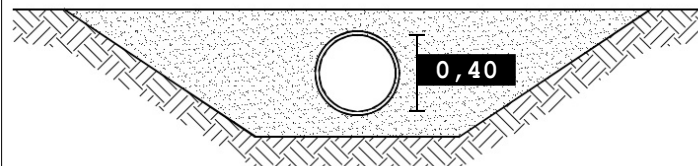


Foto 1

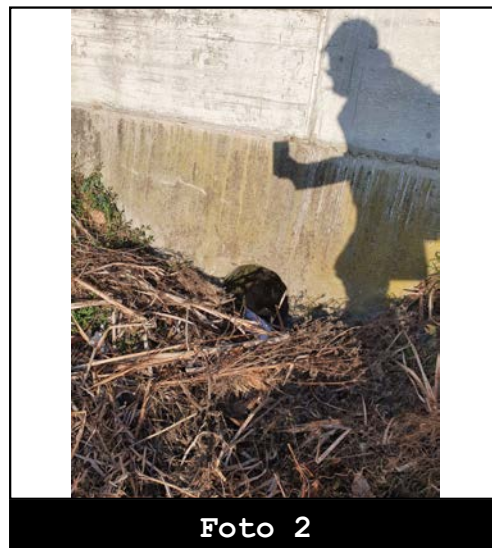


Foto 2



Comune di Salgareda

SCHEDA MONOGRAFICA RETE MINORE TOMBINATA

Codice: F02162

Data rilievo: 25/01/2023

Ubicazione: **via Bosco**
Bacino: **Grassaga**
Caratteristica: **tombinamento**

Tipo fosso: **fosso**
Tipo sezione: **circolare**

Materiale: **CLS**
Percentuale di interrimento: **10%**

Ente competente: **Comune**

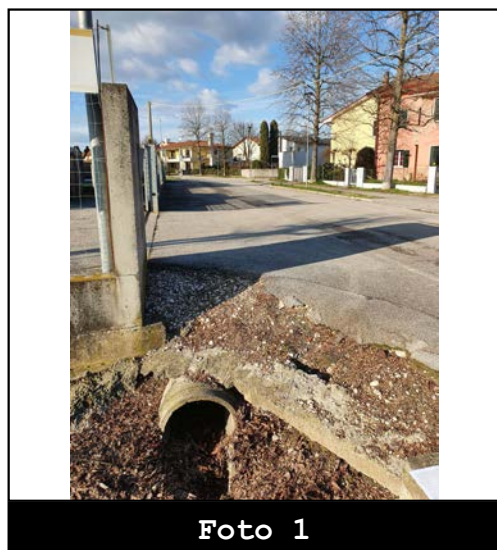
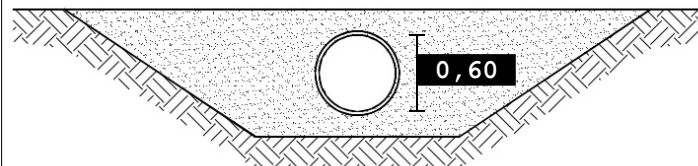


Foto 1

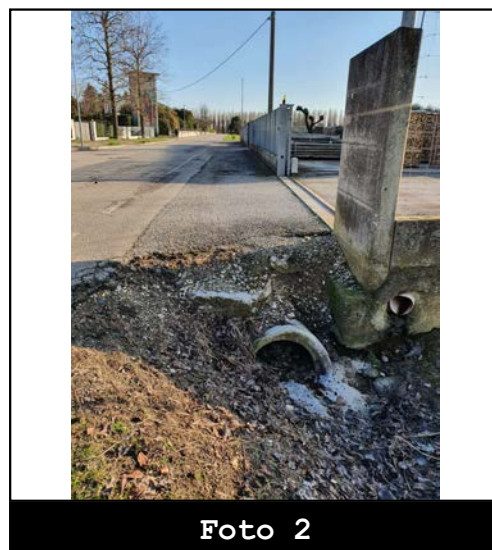


Foto 2



Codice: F02163

Data rilievo: 25/01/2023

Ubicazione: **via Bosco**
Bacino: **Grassaga**
Caratteristica: **tombinamento**

Tipo fosso: **fosso**
Tipo sezione: **circolare**

Materiale: **CLS**
Percentuale di interrimento: **20%**

Ente competente: **Comune**

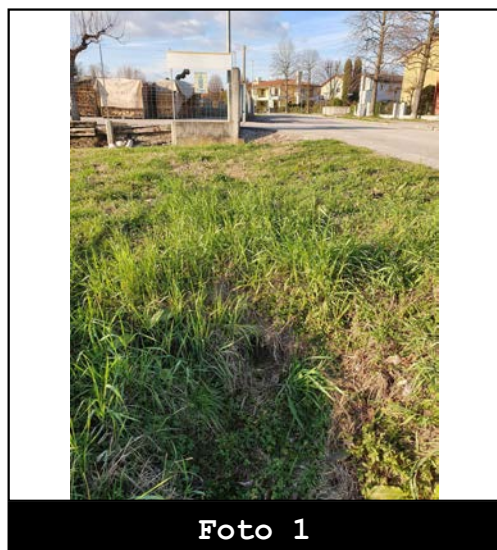
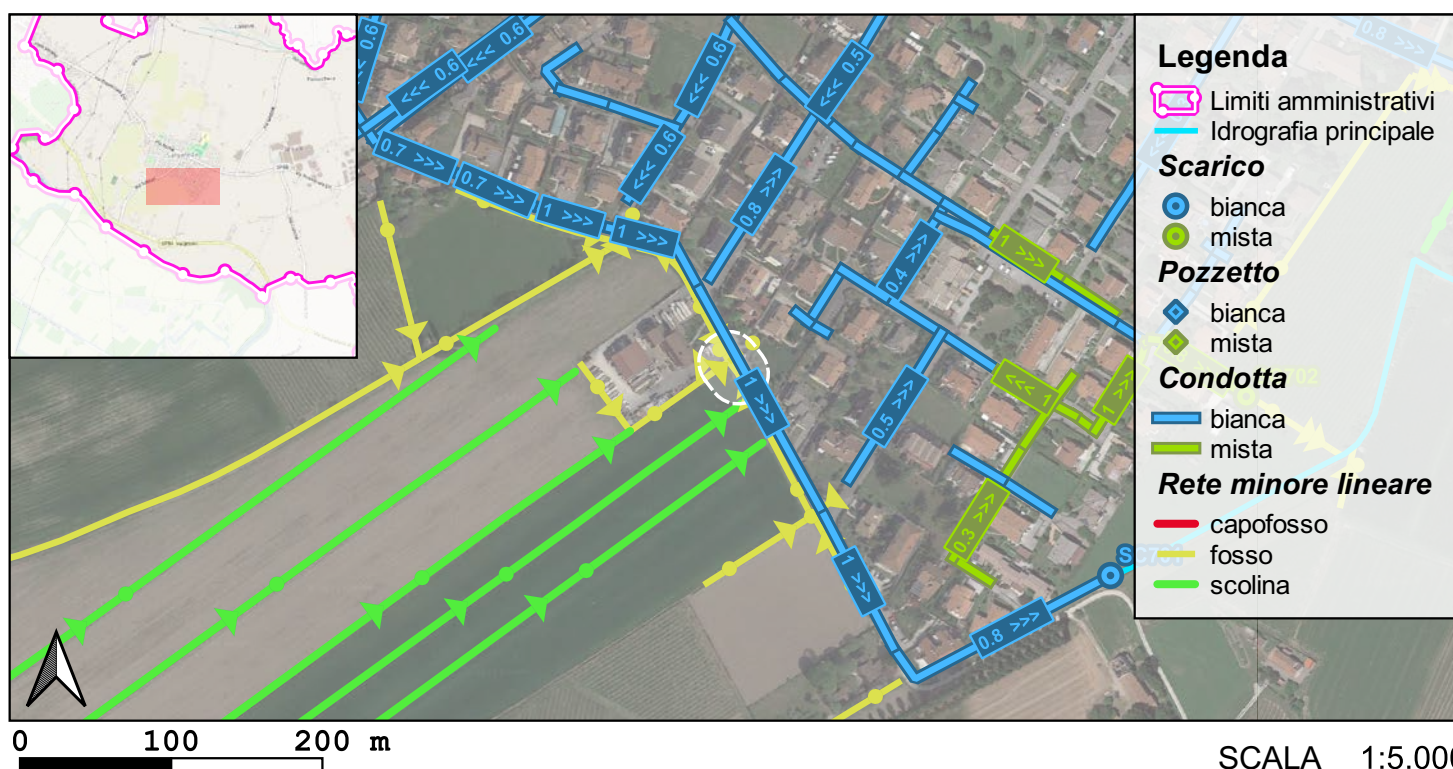
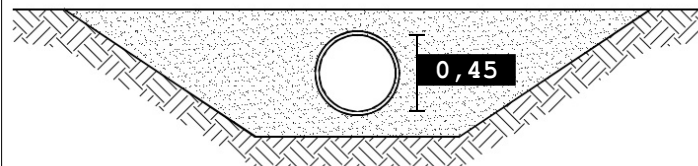


Foto 1

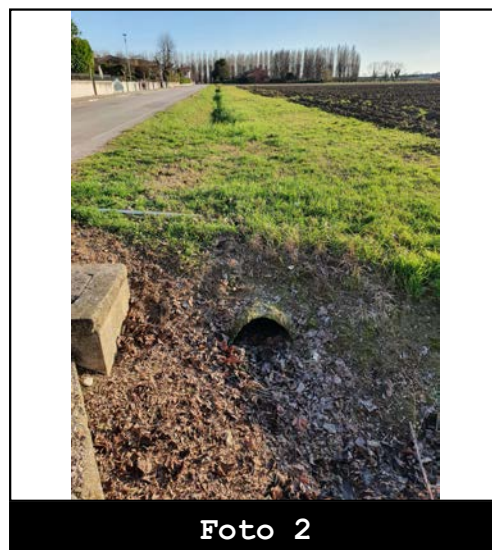


Foto 2



Codice: F02164

Data rilievo: 25/01/2023

Ubicazione: **via Bosco**
Bacino: **Grassaga**
Caratteristica: **tombinamento**

Tipo fosso: **fosso**
Tipo sezione: **circolare**

Materiale: **CLS**
Percentuale di interrimento: **0%**

Ente competente: **Comune**

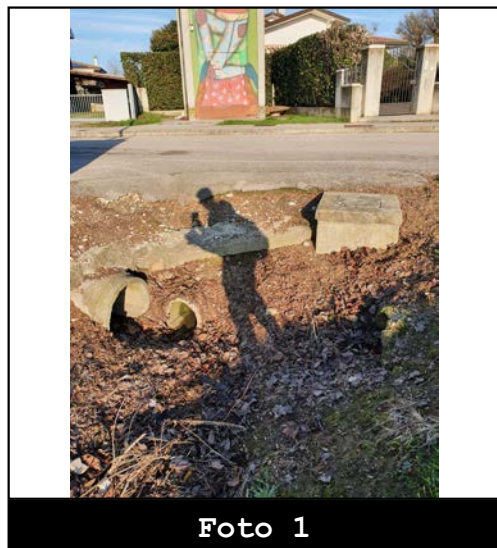
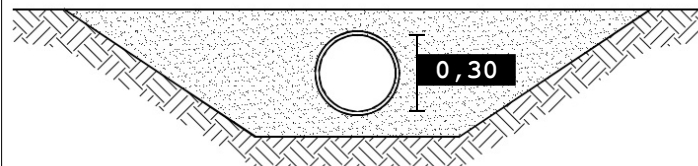


Foto 1

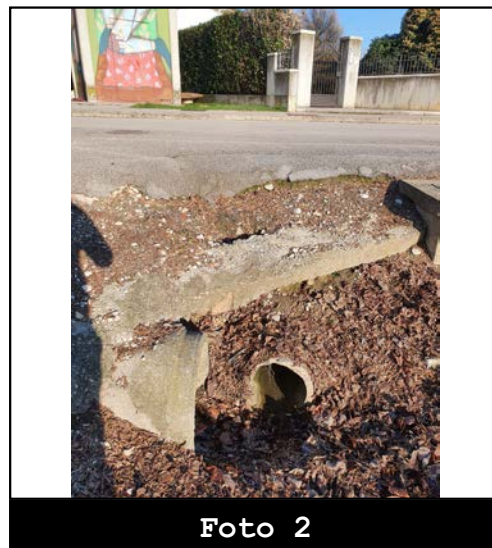


Foto 2



Comune di Salgareda

SCHEDA MONOGRAFICA RETE MINORE TOMBINATA

Codice: F02166

Data rilievo: 25/01/2023

Ubicazione: **via Bosco**
Bacino: **Grassaga**
Caratteristica: **tombinamento**

Tipo fosso: **fosso**
Tipo sezione: **circolare**

Materiale: **CLS**
Percentuale di interrimento: **0%**

Ente competente: **Comune**

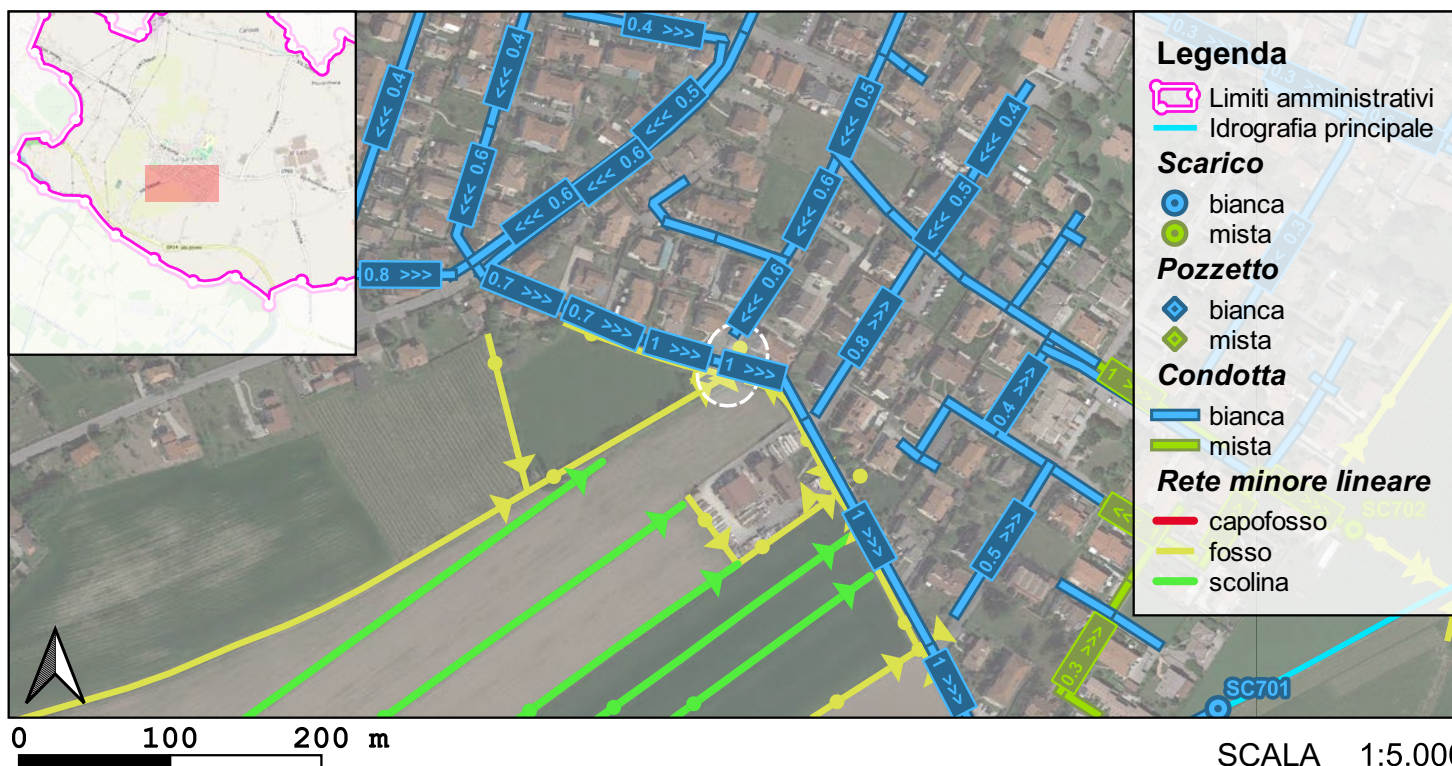
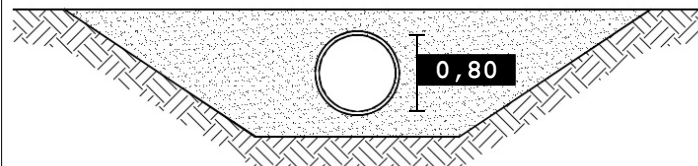


Foto 1

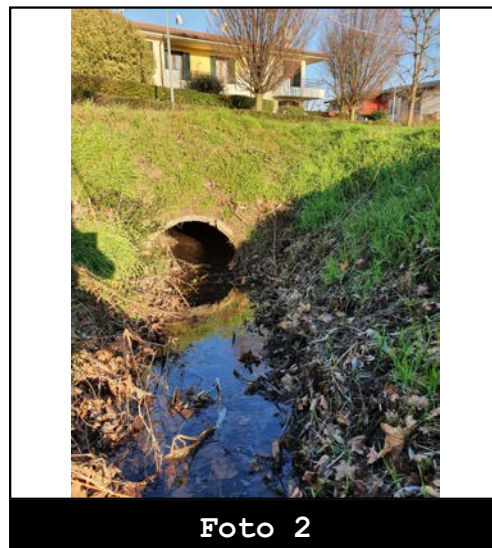


Foto 2



Codice: F02169

Data rilievo: 25/01/2023

Ubicazione: **via Cavain**
Bacino: **Grassaga**
Caratteristica: **tombinamento**

Tipo fosso: **fosso**
Tipo sezione: **circolare**

Materiale: **CLS**
Percentuale di interrimento: **0%**

Ente competente: **Privato**

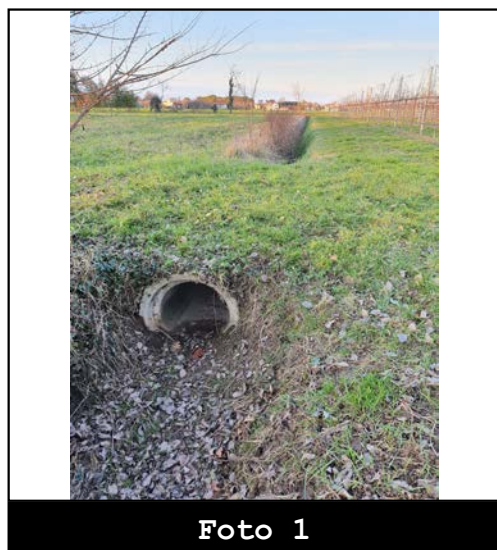
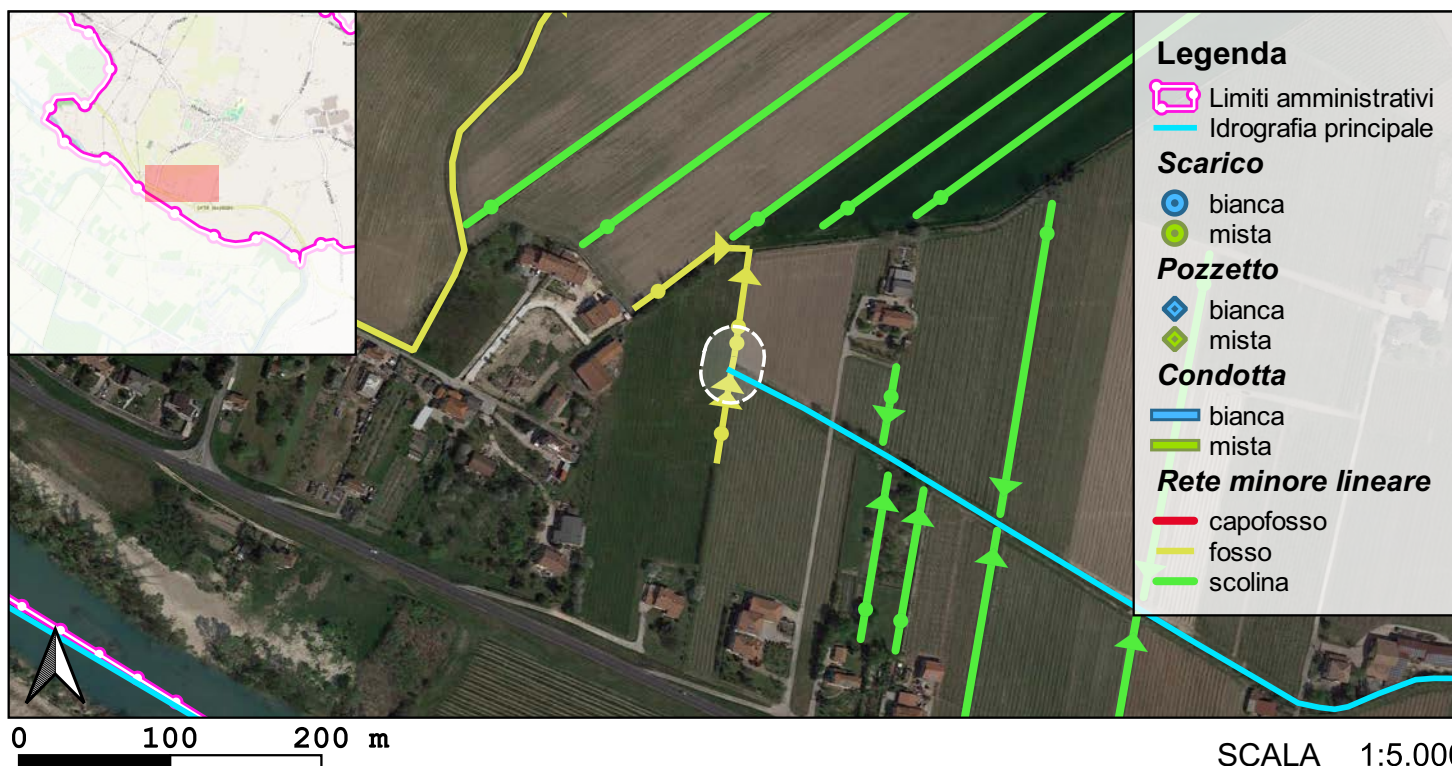
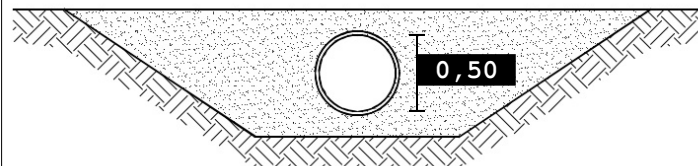


Foto 1

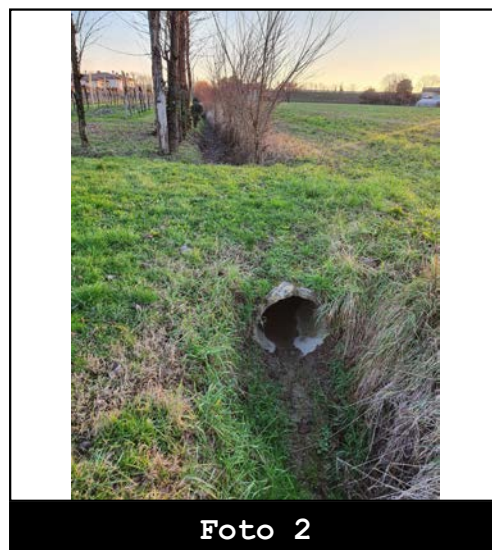


Foto 2



Codice: F02170

Data rilievo: 25/01/2023

Ubicazione: **via Bosco**
Bacino: **Grassaga**
Caratteristica: **tombinamento**

Tipo fosso: **fosso**
Tipo sezione: **circolare**

Materiale: **CLS**
Percentuale di interrimento: **0%**

Ente competente: **Comune**

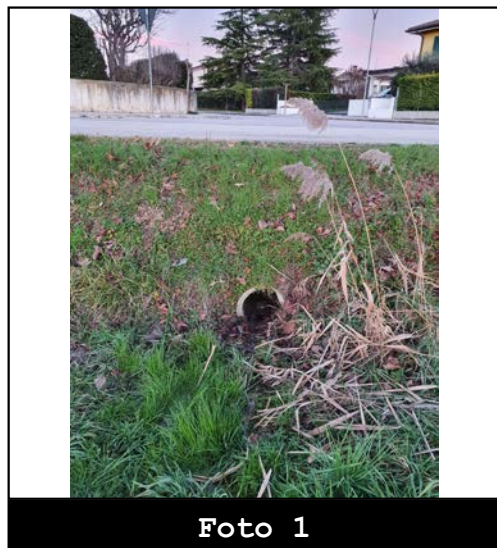
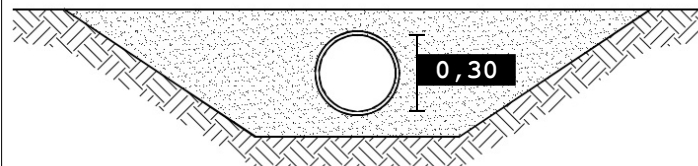


Foto 1

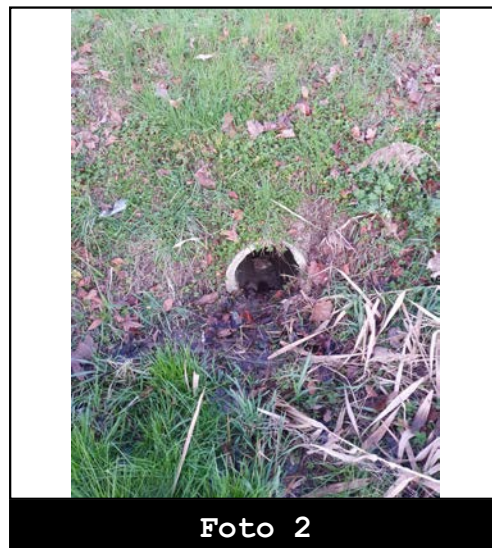


Foto 2



Codice: F02173

Data rilievo: 26/01/2023

Ubicazione: **via Dante**
Bacino: **Grassaga**
Caratteristica: **tombinamento**

Tipo fosso: **fosso**
Tipo sezione: **circolare**

Materiale: **CLS**
Percentuale di interrimento: **0%**

Ente competente: **Privato**

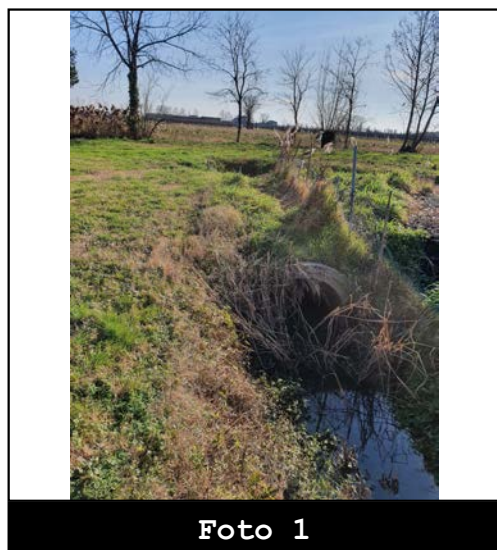
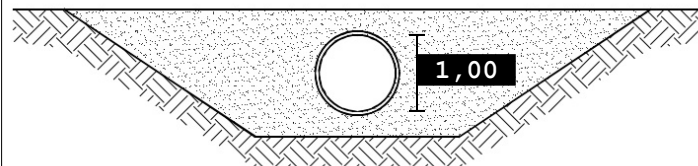


Foto 1

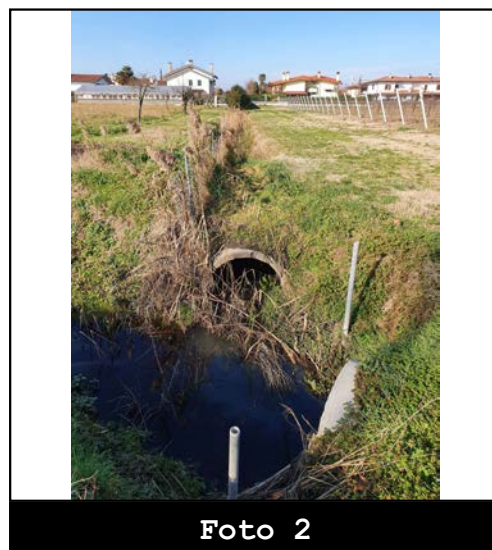


Foto 2



Codice: F02175

Data rilievo: 26/01/2023

Ubicazione: **strada Provinciale 66**
Bacino: **Grassaga**
Caratteristica: **tombinamento**

Tipo fosso: **fosso**
Tipo sezione: **circolare**

Materiale: **CLS**
Percentuale di interrimento: **0%**

Ente competente: **Comune**

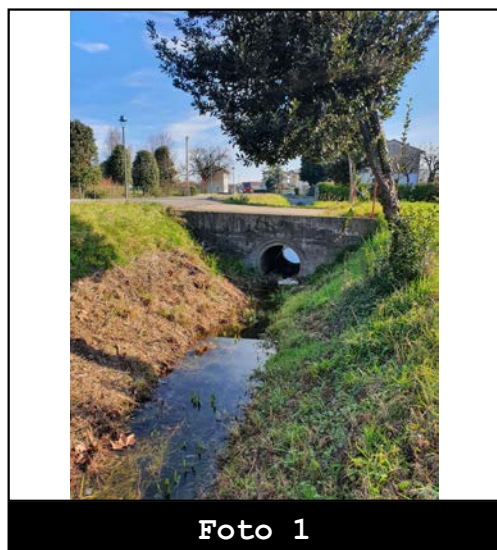
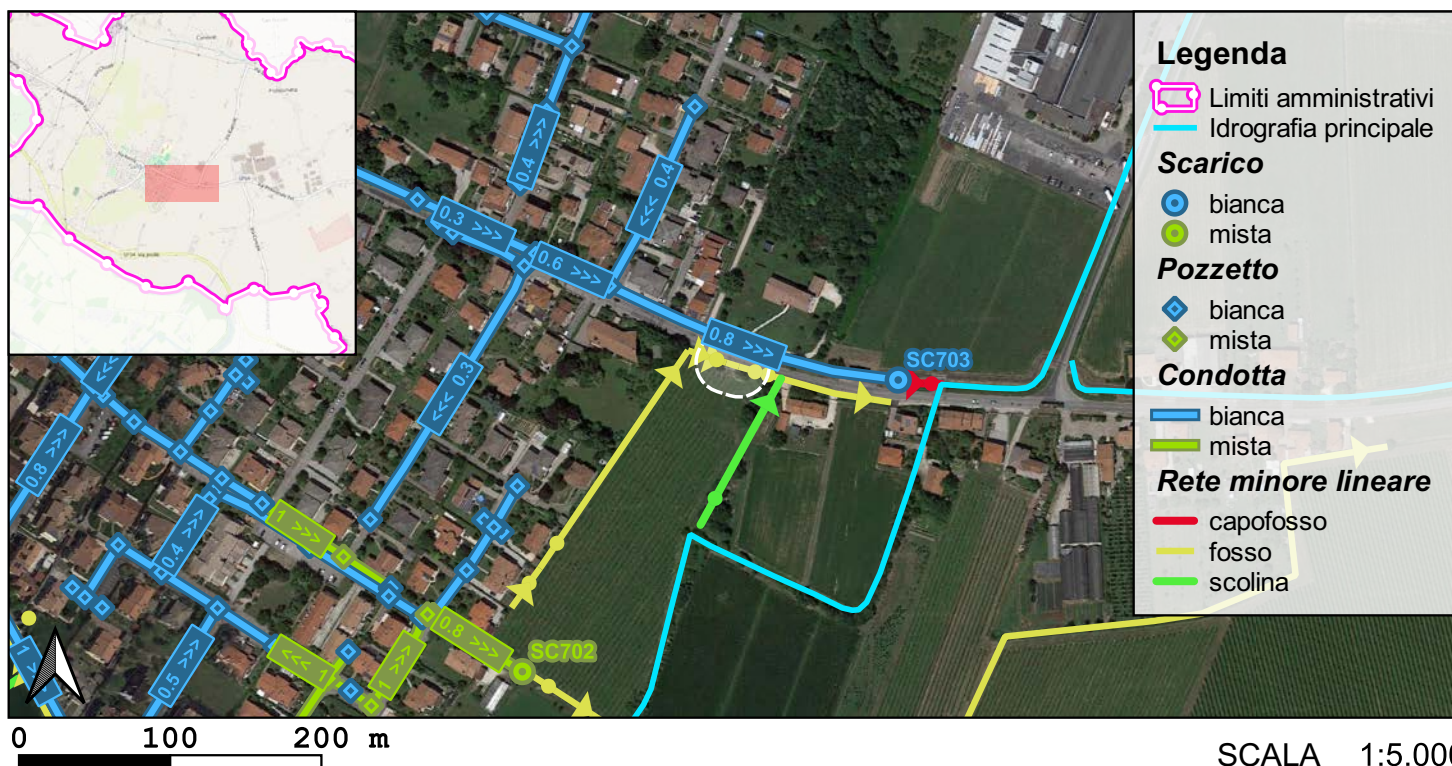
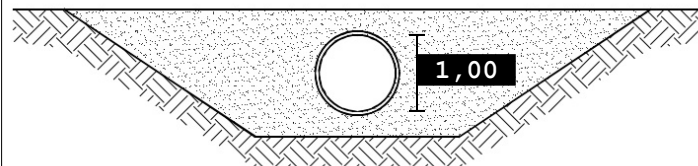


Foto 1

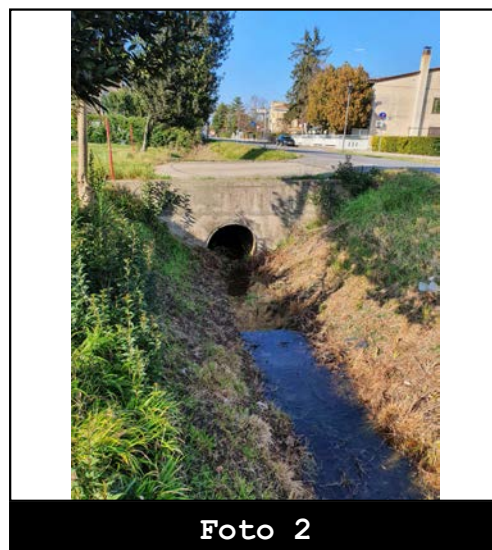


Foto 2



Codice: F02178

Data rilievo: 26/01/2023

Ubicazione: **via Dante**
Bacino: **Grassaga**
Caratteristica: **tombinamento**

Tipo fosso: **fosso**
Tipo sezione: **circolare**

Materiale: **CLS**
Percentuale di interrimento: **0%**

Ente competente: **Privato**

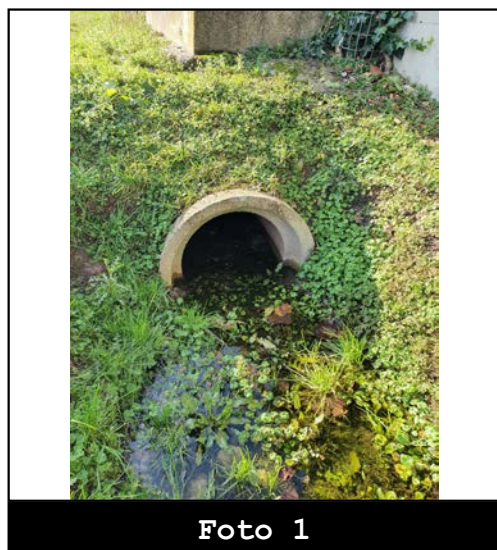
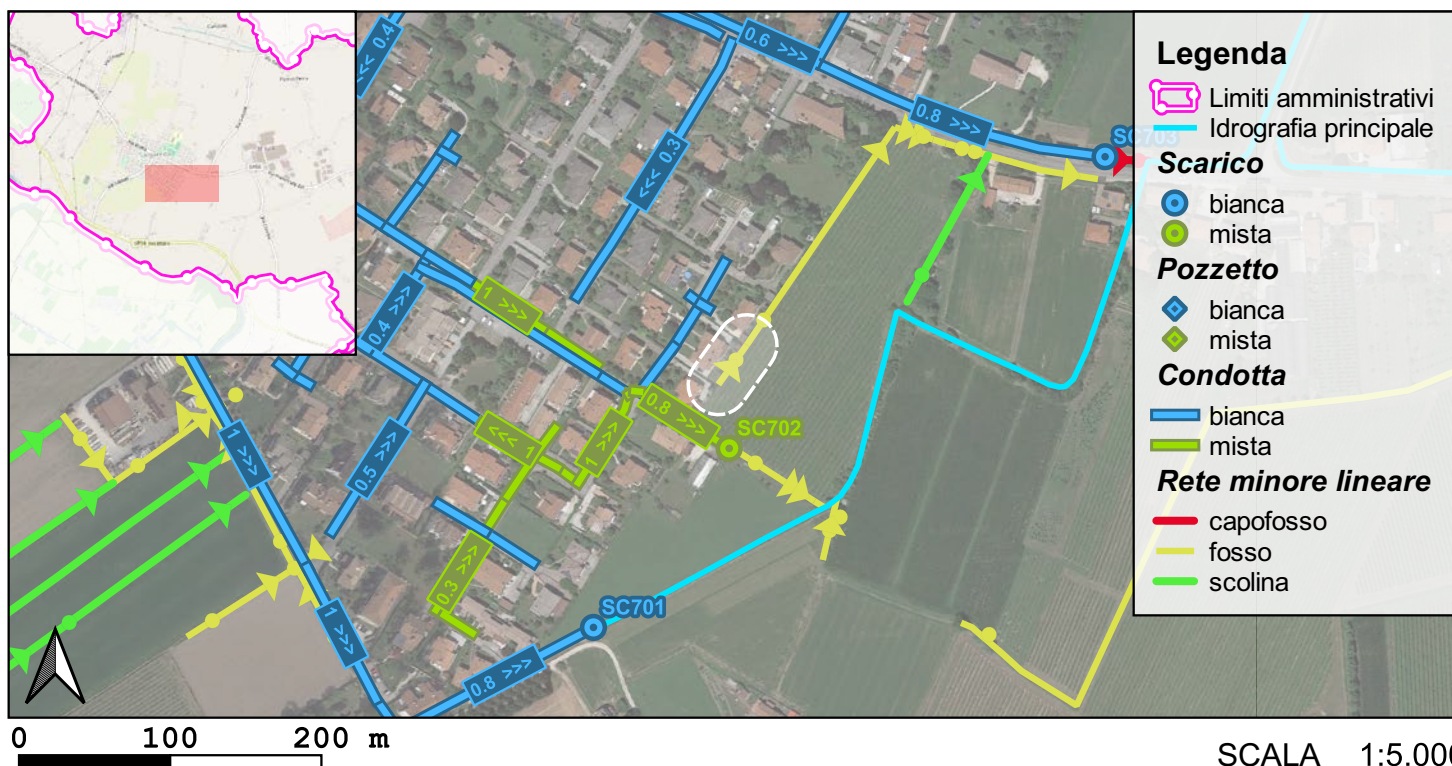
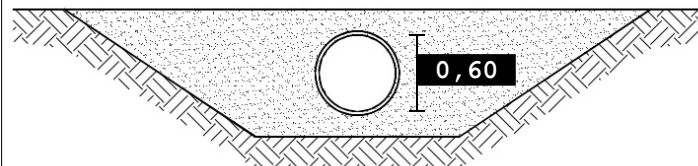


Foto 1

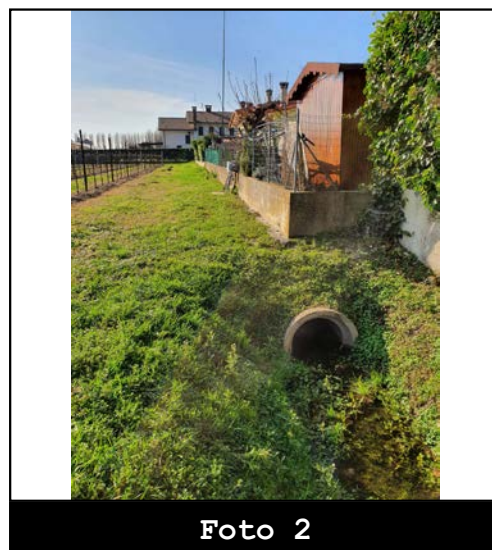


Foto 2



Codice: F02180

Data rilievo: 26/01/2023

Ubicazione: **via Soldati**
Bacino: **Grassaga**
Caratteristica: **tombinamento**

Tipo fosso: **fosso**
Tipo sezione: **circolare**

Materiale: **CLS**
Percentuale di interrimento: **0%**

Ente competente: **Privato**

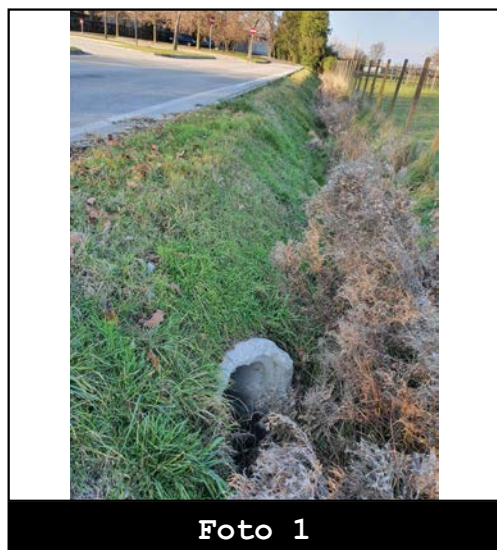
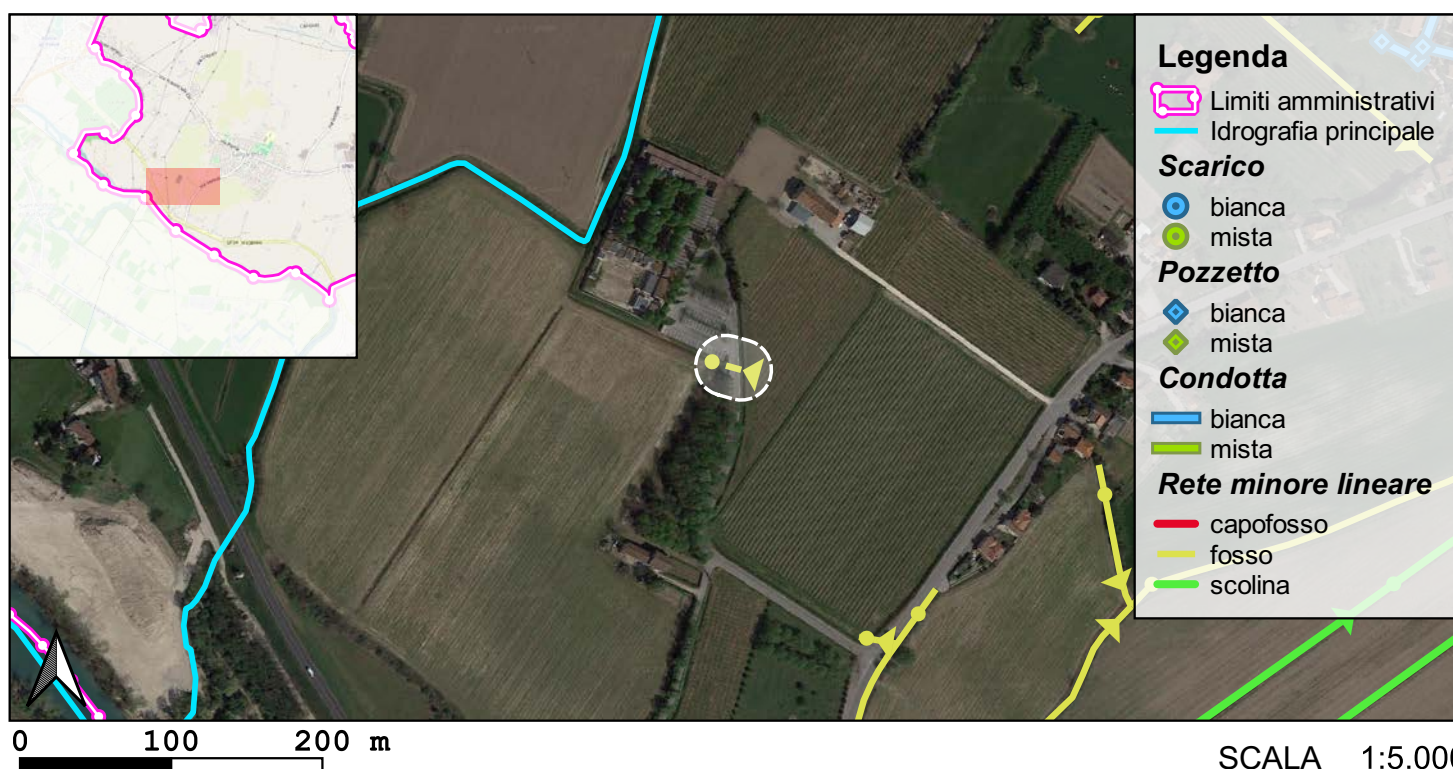
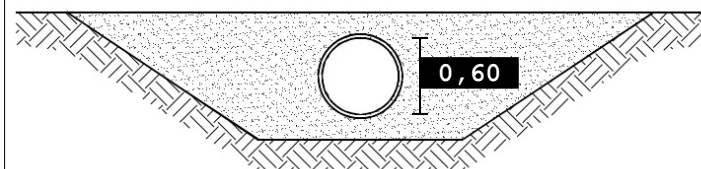


Foto 1

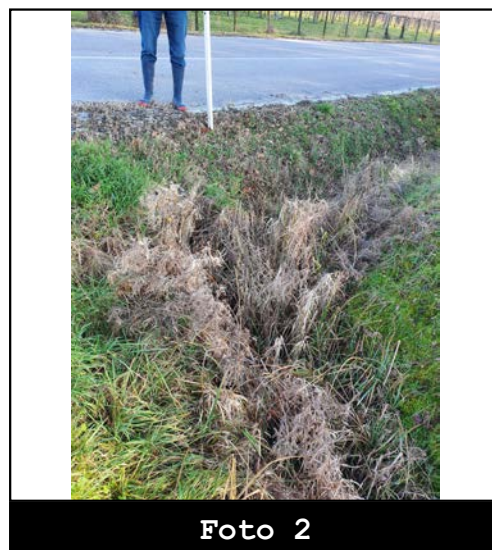


Foto 2



Codice: F02181

Data rilievo: 26/01/2023

Ubicazione: **via Capitello**
Bacino: **Grassaga**
Caratteristica: **tombinamento**

Tipo fosso: **fosso**
Tipo sezione: **circolare**

Materiale: **CLS**
Percentuale di interrimento: **20%**

Ente competente: **Privato**

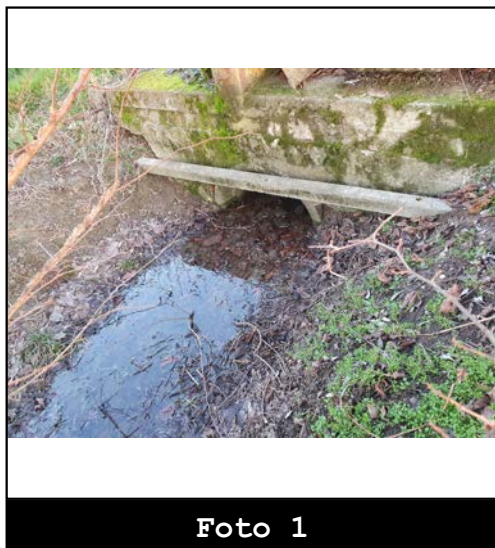
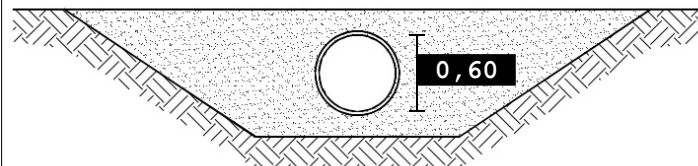


Foto 1

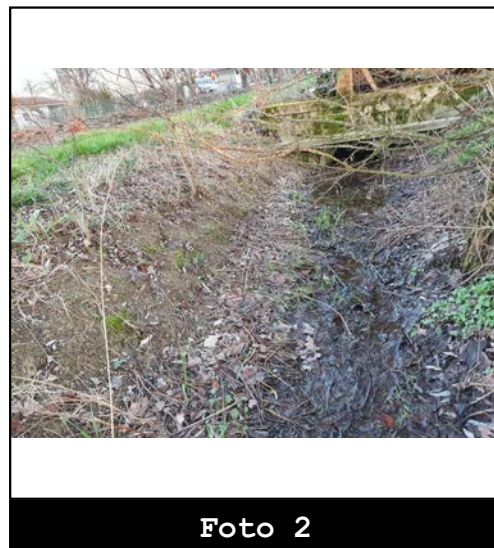


Foto 2



Codice: F02182



Data rilievo: 26/01/2023

Ubicazione: **via Capitello**
Bacino: **Grassaga**
Caratteristica: **tombinamento**

Tipo fosso: **fosso**
Tipo sezione: **circolare**

Materiale: **CLS**
Percentuale di interrimento: %

Ente competente: **Privato**

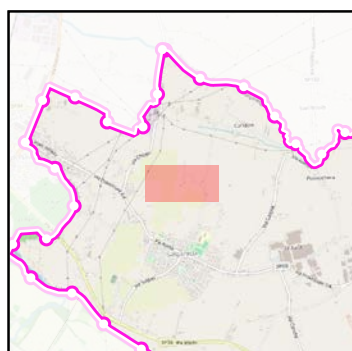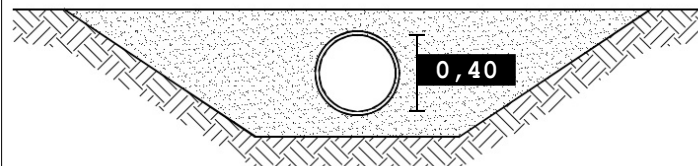

Legenda

- Limiti amministrativi
- Idrografia principale

Scarico

- bianca
- mista

Pozzetto

- bianca
- mista

Condotta

- bianca
- mista

Rete minore lineare

- capofosso
- fosso
- scolina



0 100 200 m

SCALA 1:5.000



Codice: F02183

Data rilievo: 26/01/2023

Ubicazione: **via Capitello**
Bacino: **Grassaga**
Caratteristica: **tombinamento**

Tipo fosso: **fosso**
Tipo sezione: **circolare**

Materiale: **CLS**
Percentuale di interrimento: **0%**

Ente competente: **Privato**


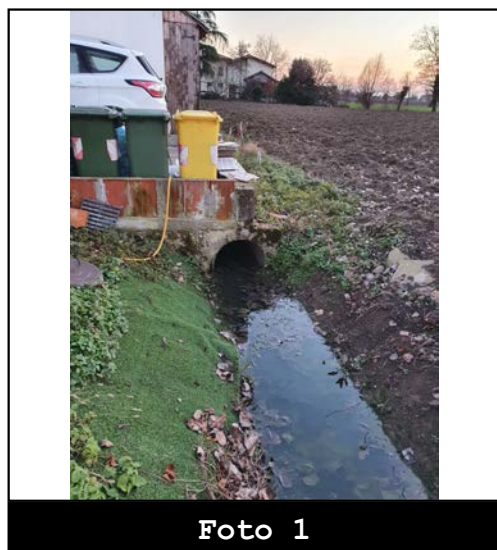


Foto 1



Foto 2

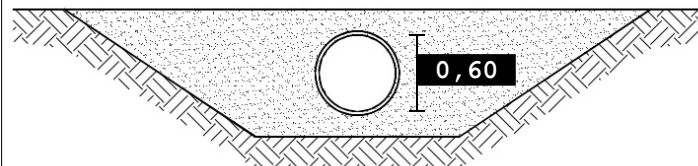

Codice: F02207

Data rilievo: 02/02/2023

Ubicazione: **via Paradiso**
Campodipietra
Bacino: **Grassaga**
Caratteristica: **tombinamento**

Tipo fosso: **fosso**
Tipo sezione: **circolare**

Materiale: **CLS**
Percentuale di interrimento: **10%**

Ente competente: **Privato**



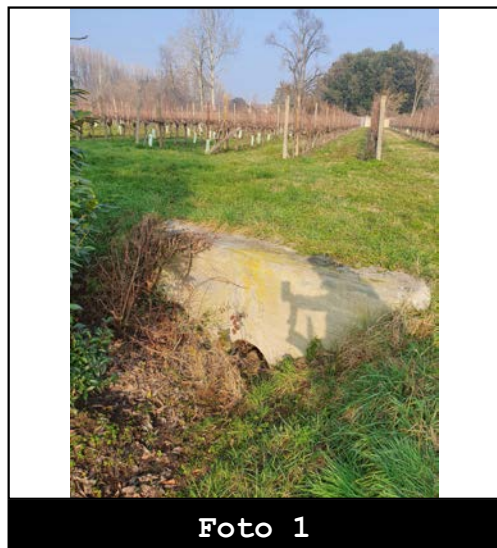


Foto 1

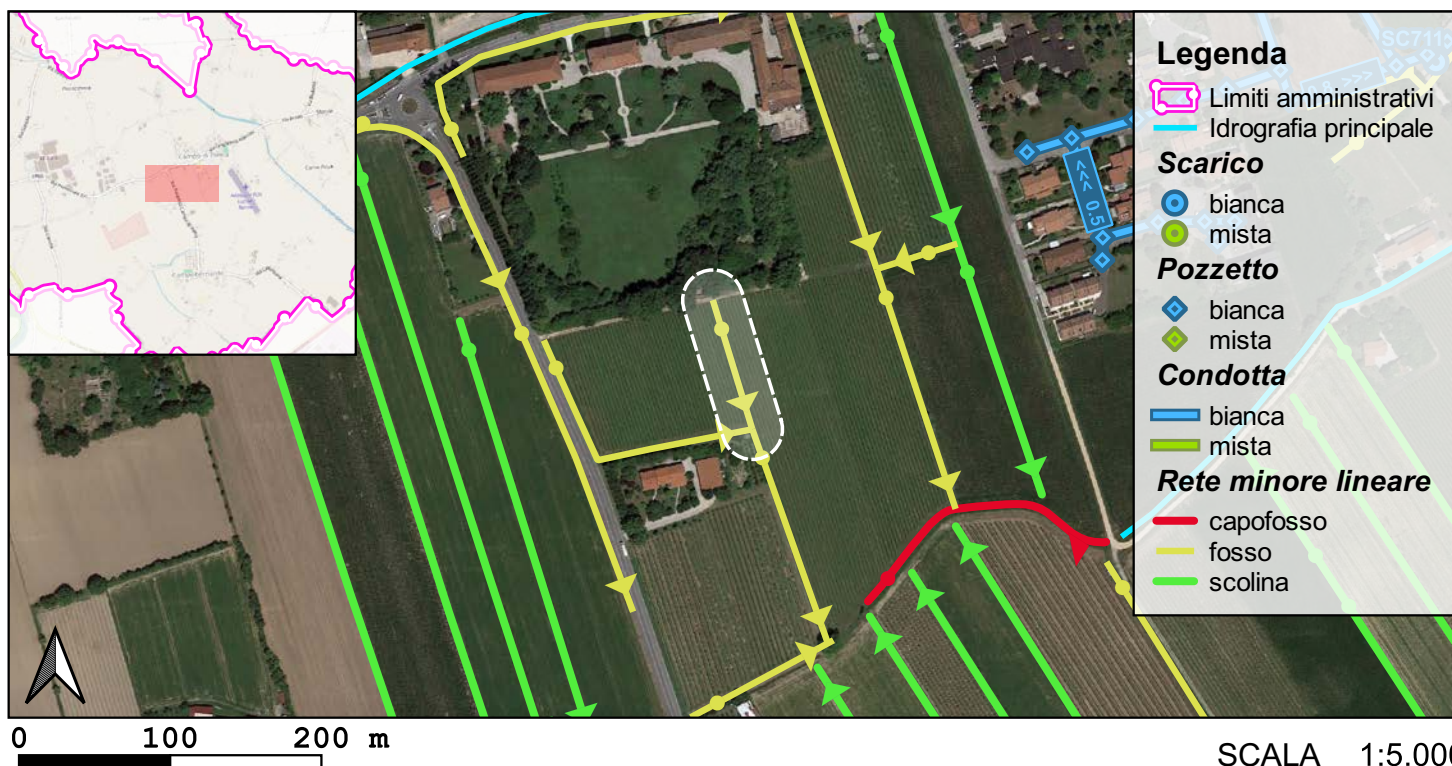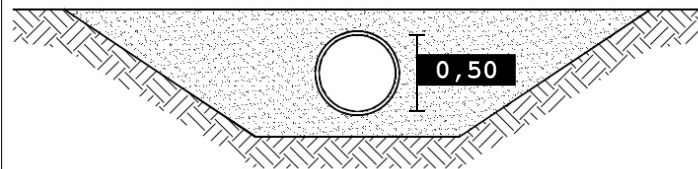

Codice: F02209

Data rilievo: 02/02/2023

Ubicazione: **via Risorgimento
Campodipietra**
Bacino: **Grassaga**
Caratteristica: **tombinamento**

Tipo fosso: **fosso**
Tipo sezione: **circolare**

Materiale: **CLS**
Percentuale di interrimento: **0%**

Ente competente: **Privato**

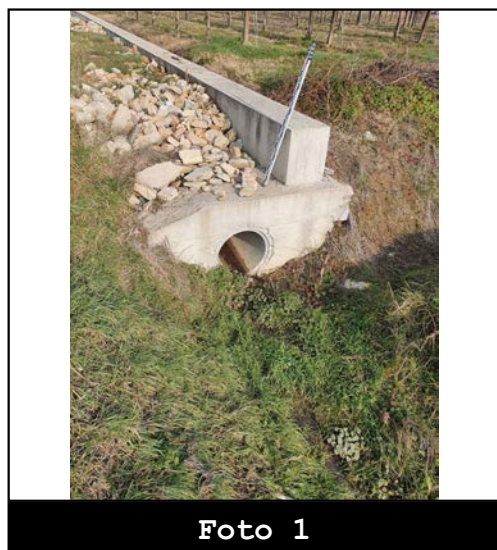
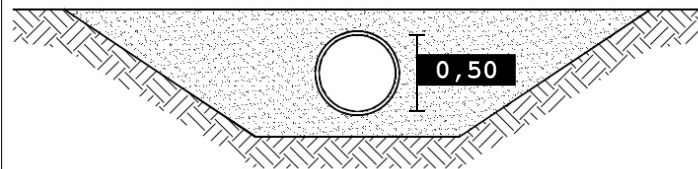


Foto 1

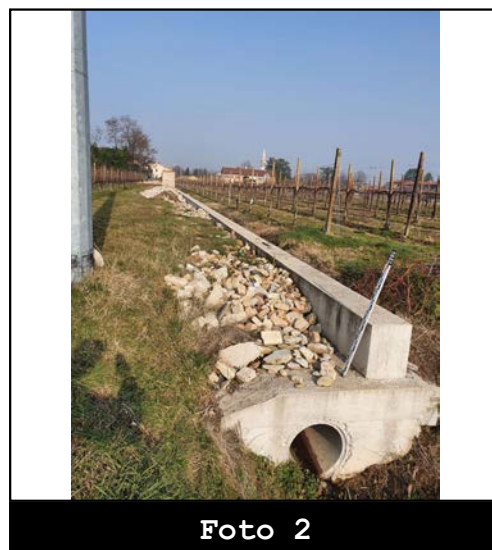


Foto 2



Codice: F02213



Data rilievo: 02/02/2023

Ubicazione: **via dell'Asilo**
Bacino: **Grassaga**
Caratteristica: **tombinamento**

Tipo fosso: **fosso**
Tipo sezione: **circolare**

Materiale: **CLS**
Percentuale di interrimento: **0%**

Ente competente: **Comune**

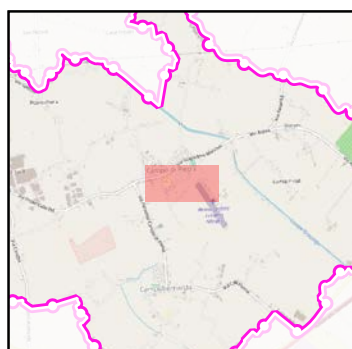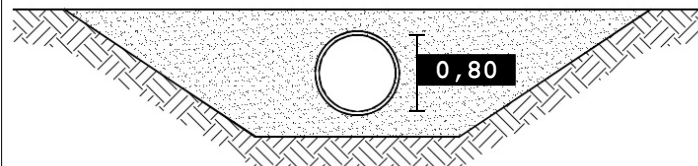

- Legenda**
- Limiti amministrativi
 - Idrografia principale
 - Scarico**
 - bianca
 - mista
 - Pozzetto**
 - bianca
 - mista
 - Condotta**
 - bianca
 - mista
 - Rete minore lineare**
 - capofosso
 - fosso
 - scolina

0 100 200 m

SCALA 1:5.000

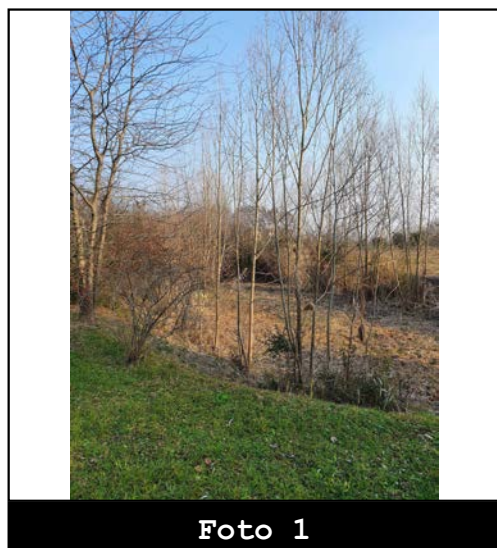


Foto 1

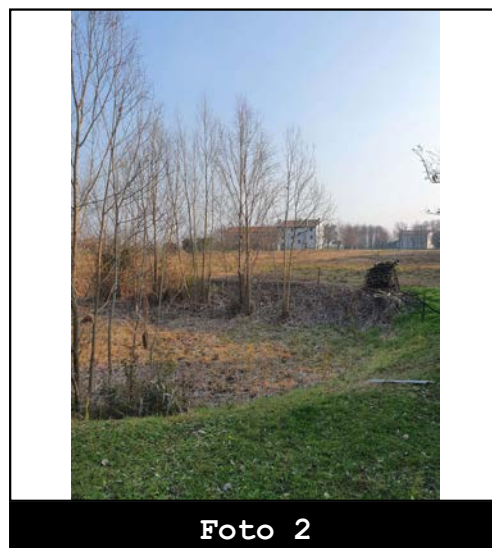


Foto 2



Codice: F02258

Data rilievo: 24/02/2023

Ubicazione: **via Pizzocchera
Campodipietra**
Bacino: **Grassaga**
Caratteristica: **tombinamento**

Tipo fosso: **fosso**
Tipo sezione: **circolare**

Materiale: **CLS**
Percentuale di interrimento: **0%**

Ente competente: **Comune**

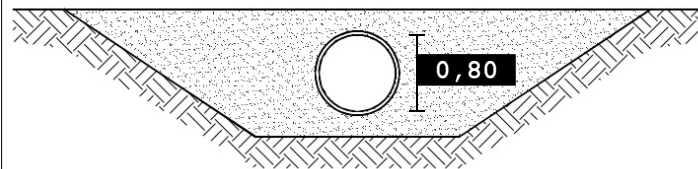


Foto 1



Foto 2



Codice: F02260



Data rilievo: 24/02/2023

Ubicazione: **via Pizzocchera
Campodipietra**
Bacino: **Grassaga**
Caratteristica: **tombinamento**

Tipo fosso: **fosso**
Tipo sezione: **circolare**

Materiale: **CLS**
Percentuale di interrimento: **5%**

Ente competente: **Comune**

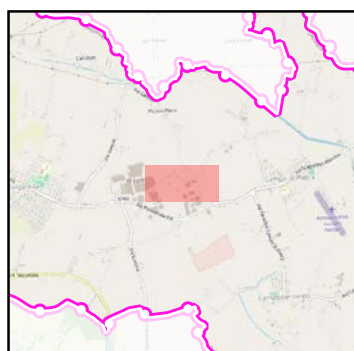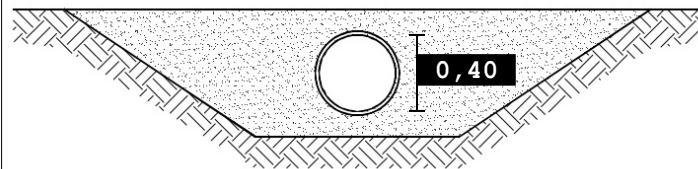

0 100 200 m

SCALA 1:5.000

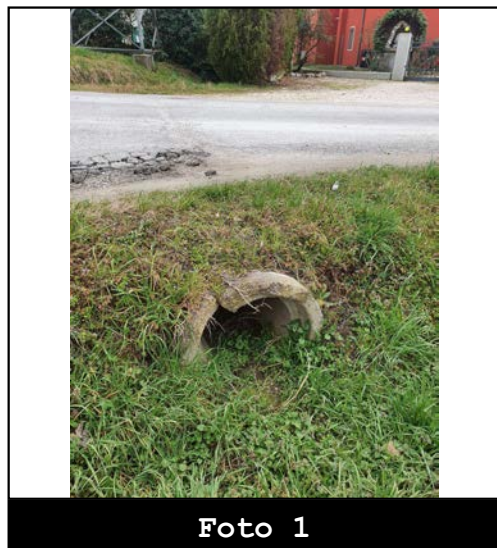


Foto 1

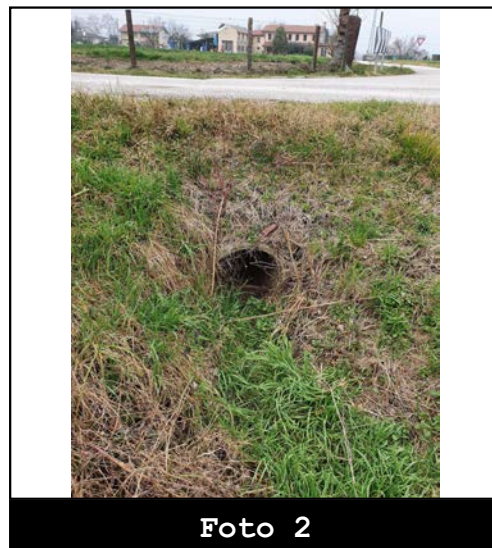


Foto 2



Codice: F02261

Data rilievo: 24/02/2023

Ubicazione: **via Pizzocchera
Campodipietra**
Bacino: **Grassaga**
Caratteristica: **tombinamento**

Tipo fosso: **fosso**
Tipo sezione: **circolare**

Materiale: **CLS**
Percentuale di interrimento: **5%**

Ente competente: **Privato**

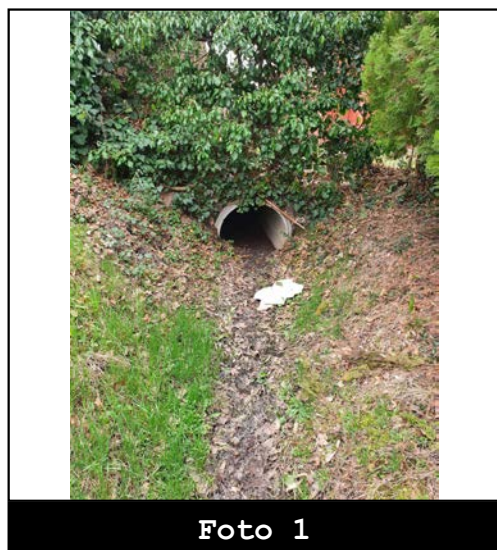
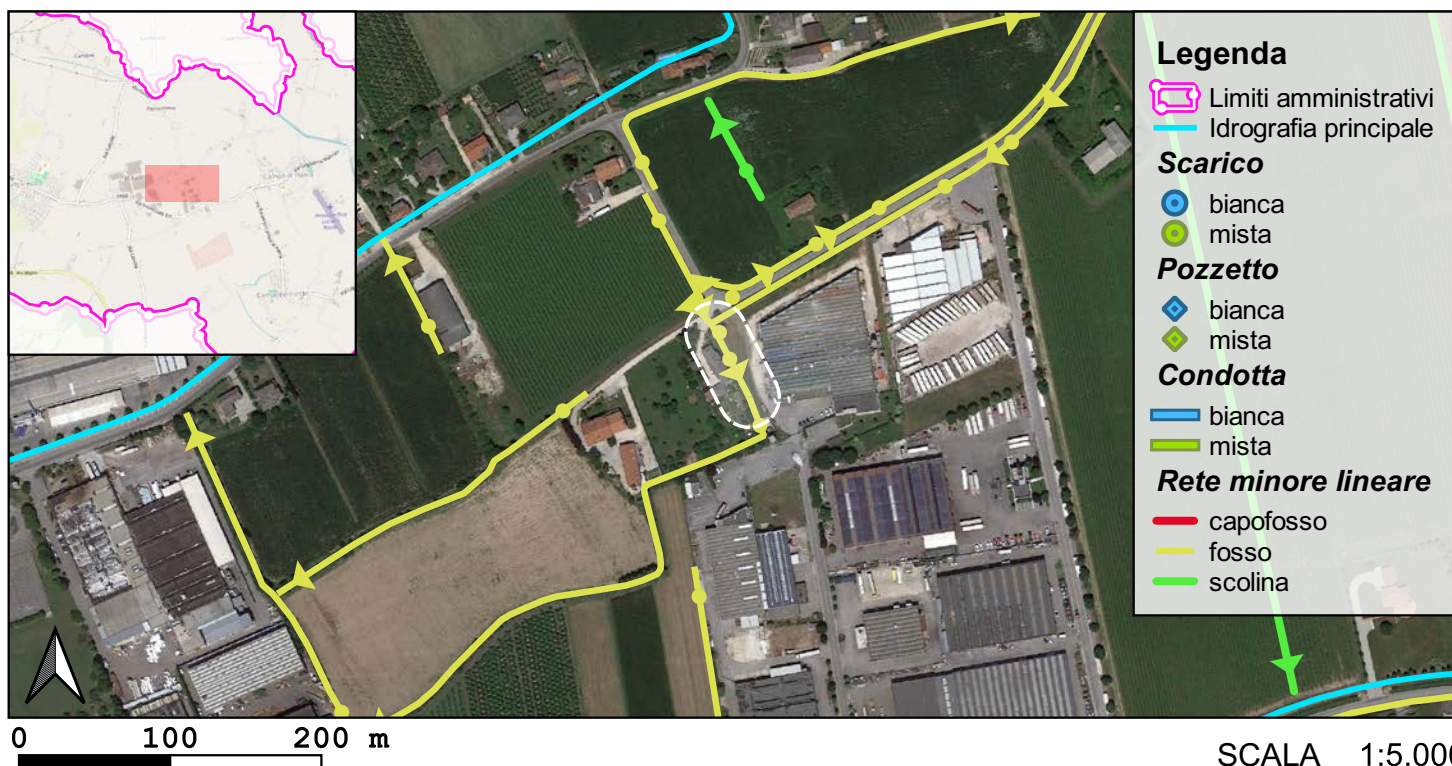
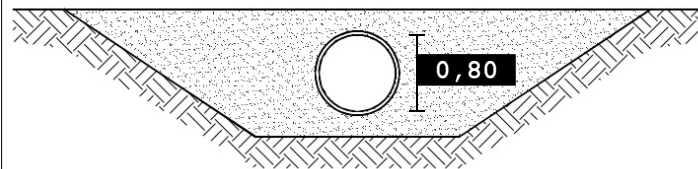


Foto 1

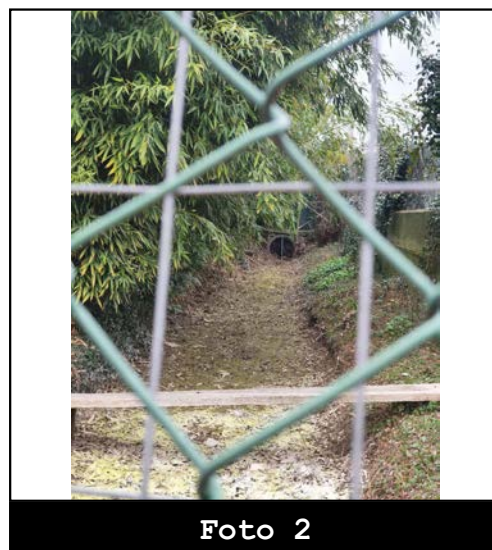


Foto 2



Codice: F02264

Data rilievo: 24/02/2023

Ubicazione: **via Colombera**
Bacino: **Grassaga**
Caratteristica: **tombinamento**

Tipo fosso: **fosso**
Tipo sezione: **circolare**

Materiale: **CLS**
Percentuale di interrimento: **5%**

Ente competente: **Privato**



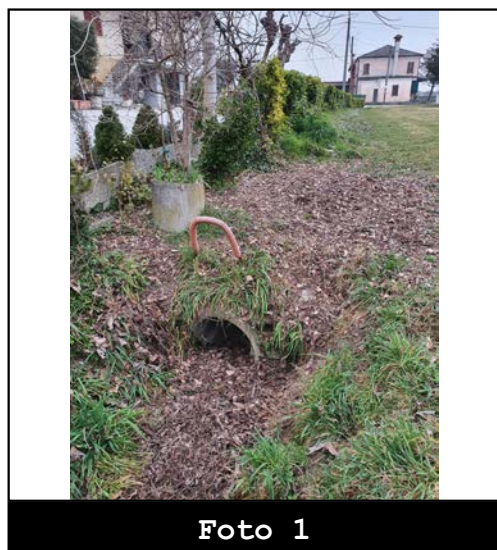


Foto 1



Foto 2

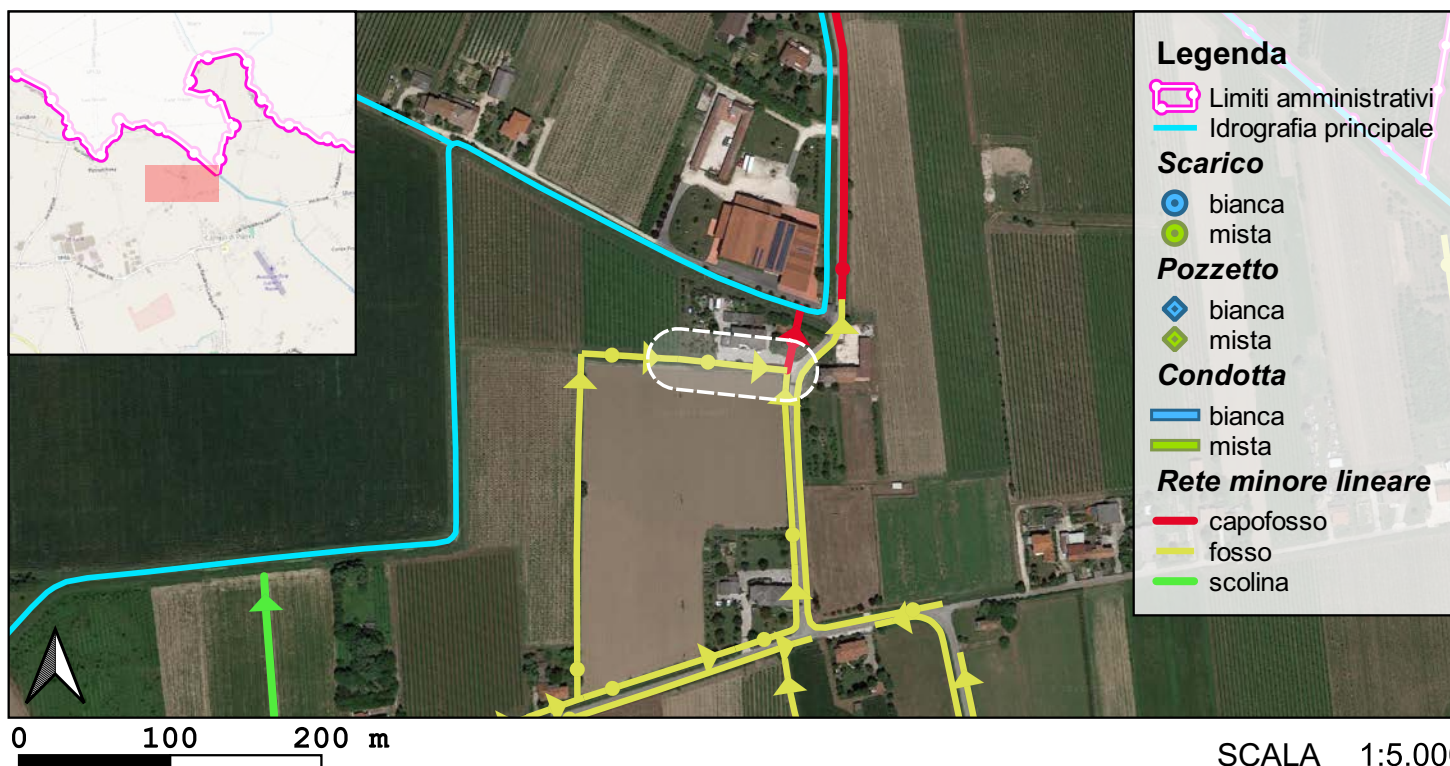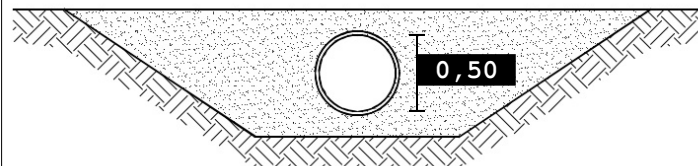

Codice: F02265

Data rilievo: 24/02/2023

Ubicazione: **via Colombera**
Bacino: **Grassaga**
Caratteristica: **tombinamento**

Tipo fosso: **fosso**
Tipo sezione: **circolare**

Materiale: **CLS**
Percentuale di interrimento: **0%**

Ente competente: **Comune**

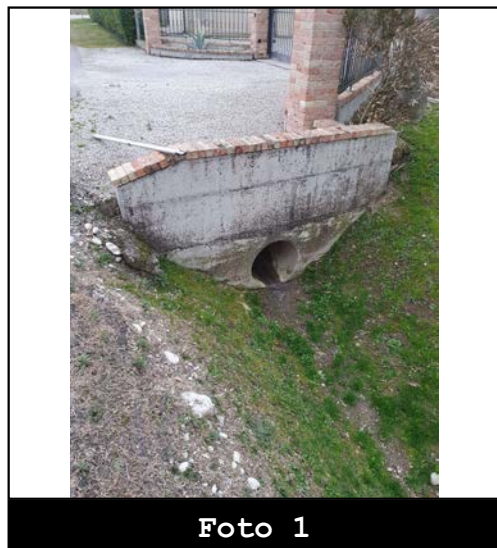
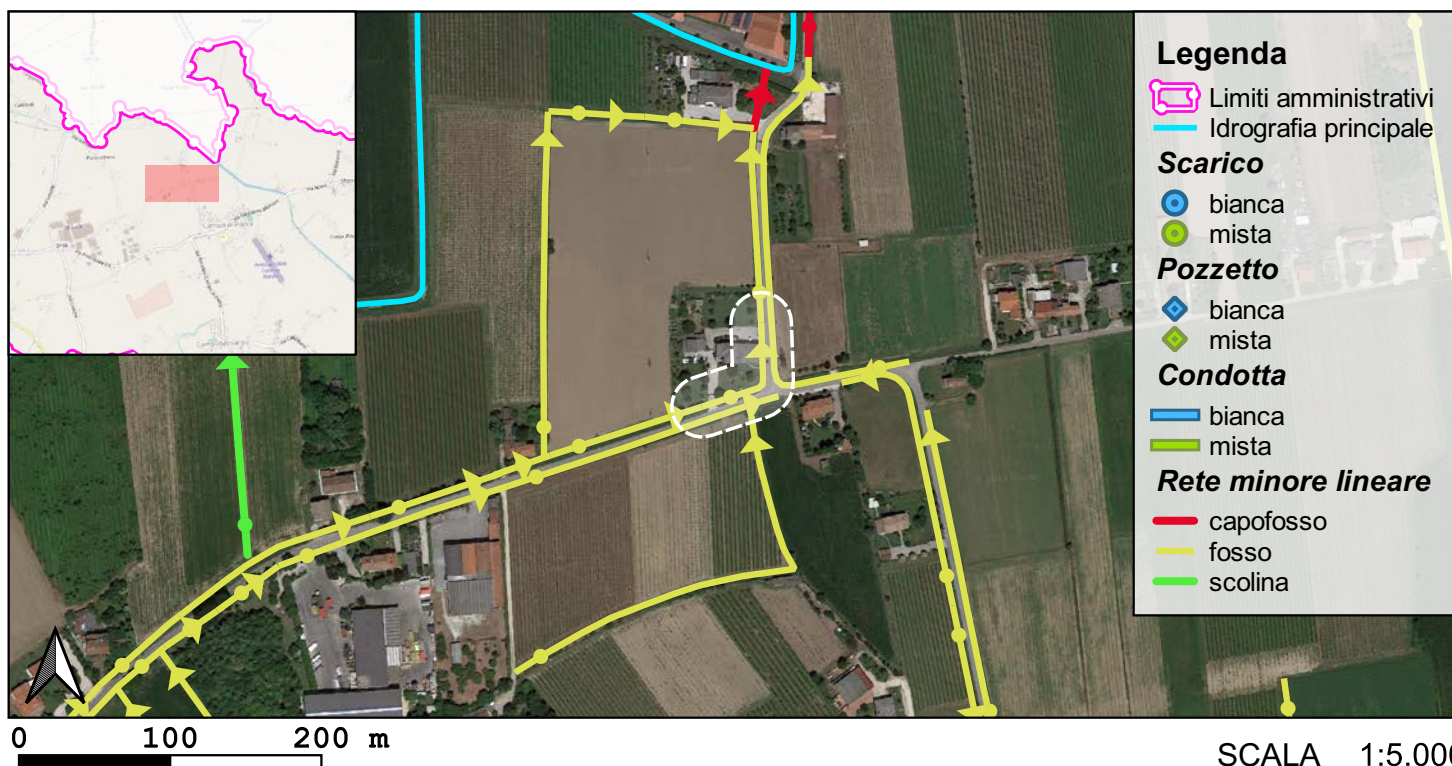
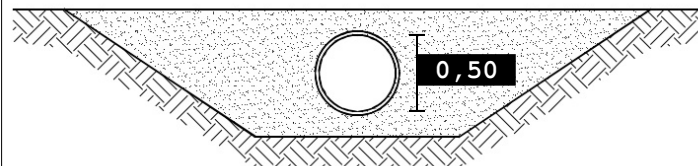


Foto 1

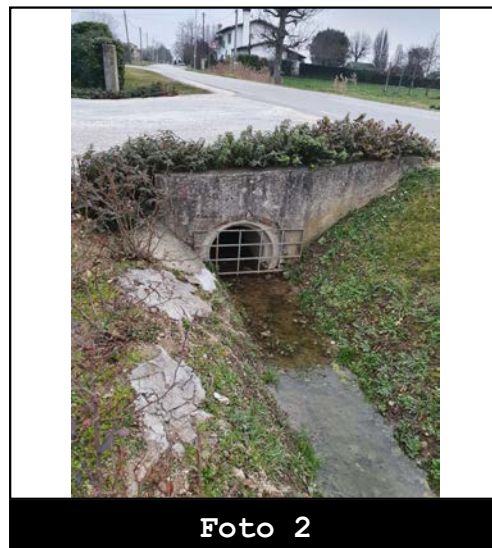


Foto 2



Codice: F02268

Data rilievo: 28/02/2023

Ubicazione: **via Pizzocchera
Campodipietra**
Bacino: **Grassaga**
Caratteristica: **tombinamento**

Tipo fosso: **fosso**
Tipo sezione: **circolare**

Materiale: **CLS**
Percentuale di interrimento: **0%**

Ente competente: **Comune**

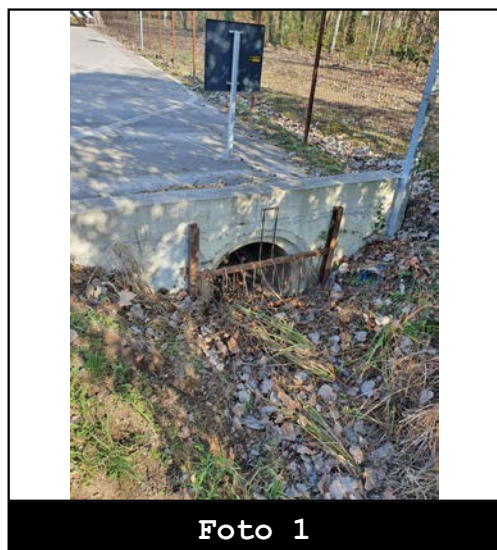
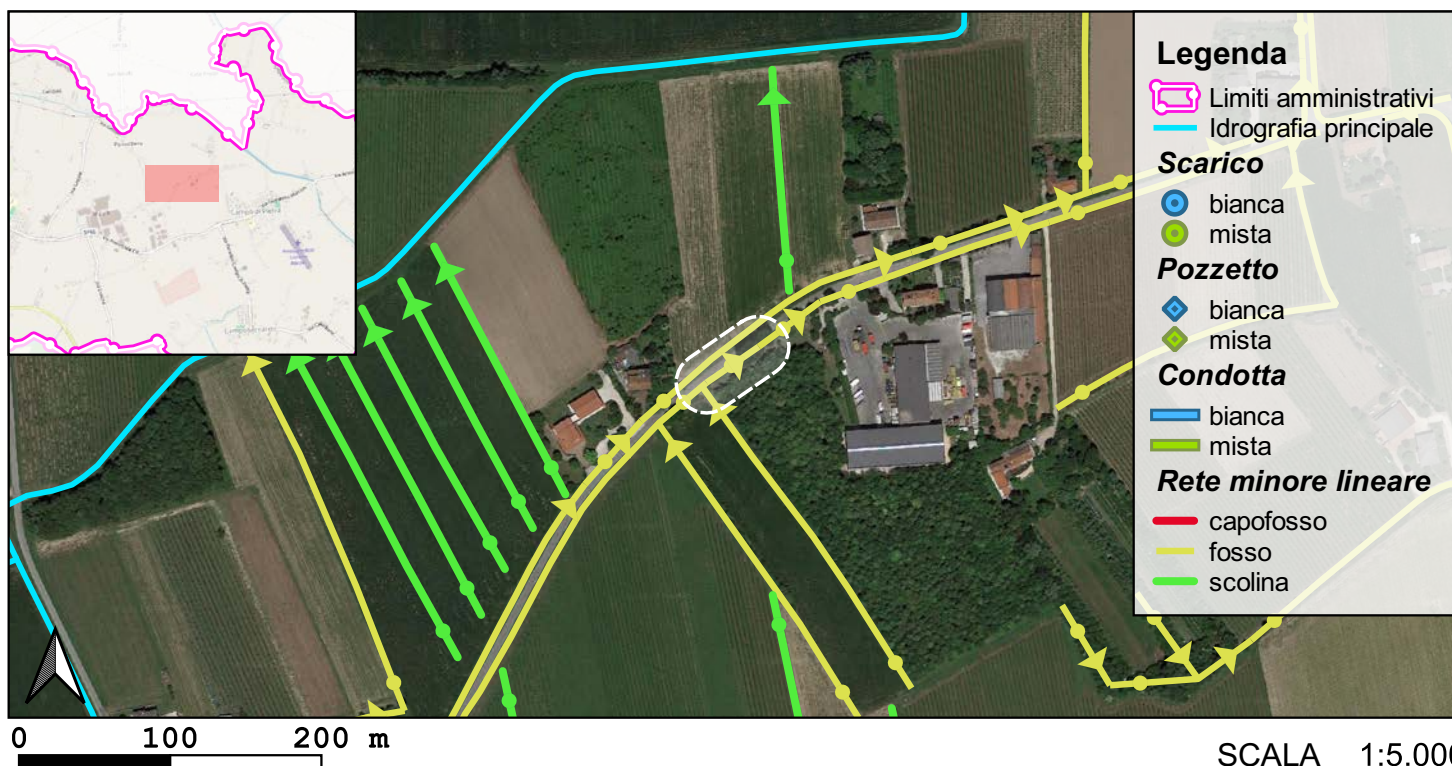
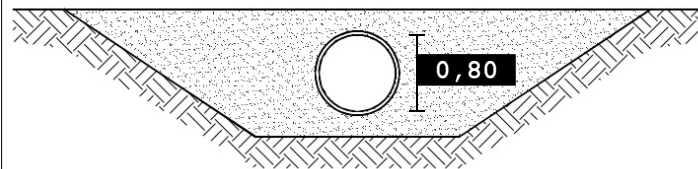


Foto 1

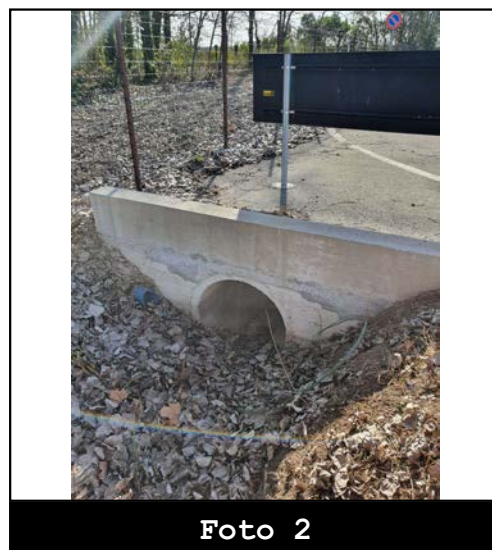


Foto 2



Codice: F02273

Data rilievo: 28/02/2023

Ubicazione: **strada Provinciale 117**
Bacino: **Grassaga**
Caratteristica: **tombinamento**

Tipo fosso: **fosso**
Tipo sezione: **circolare**

Materiale: **CLS**
Percentuale di interrimento: **20%**

Ente competente: **Privato**

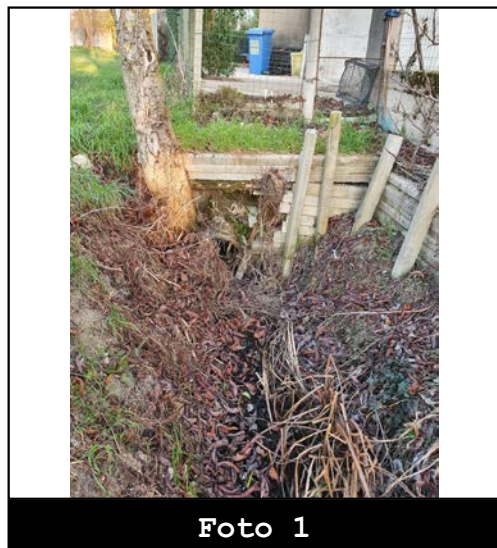
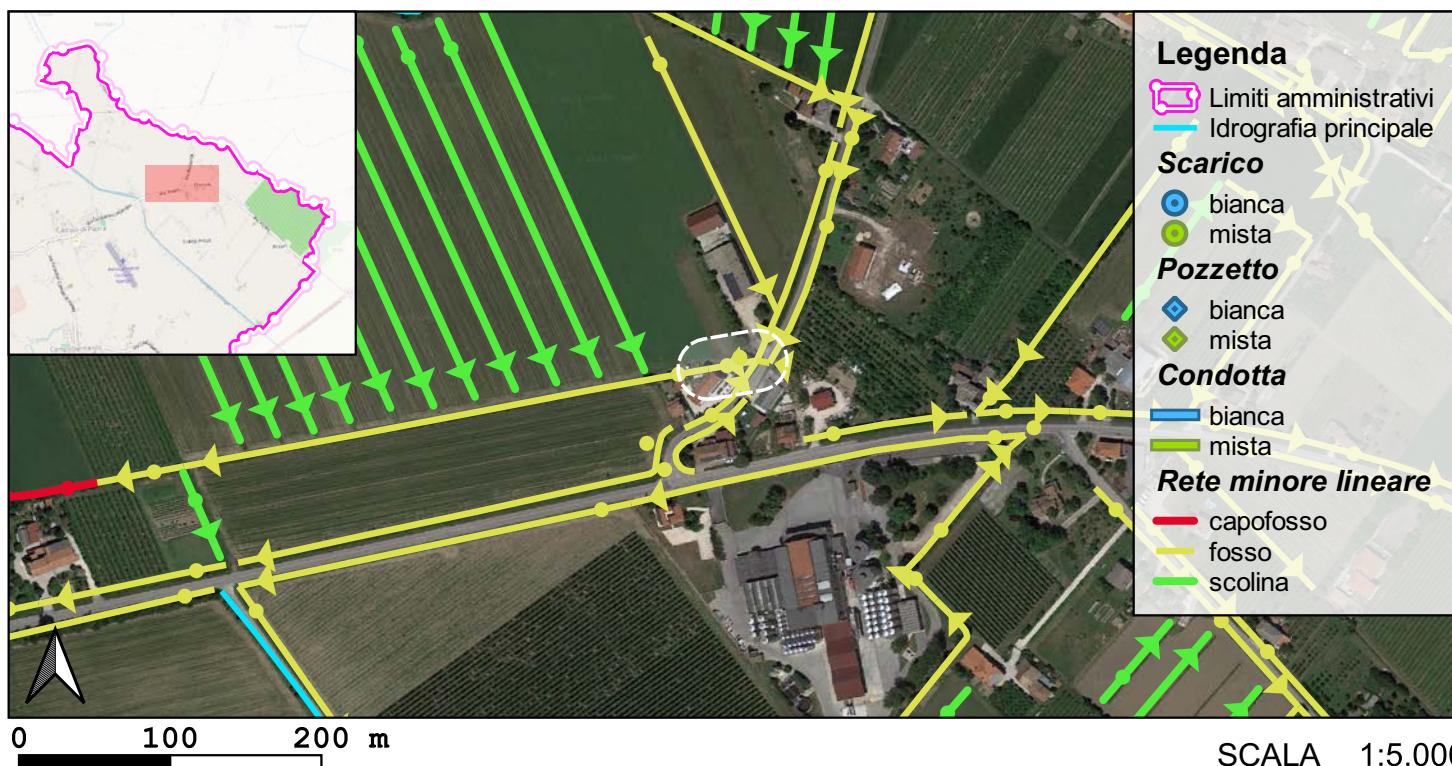
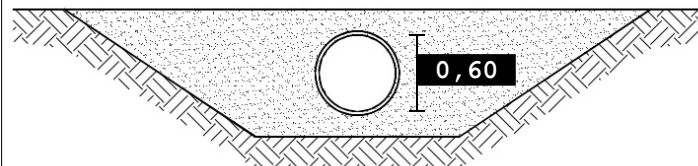


Foto 1

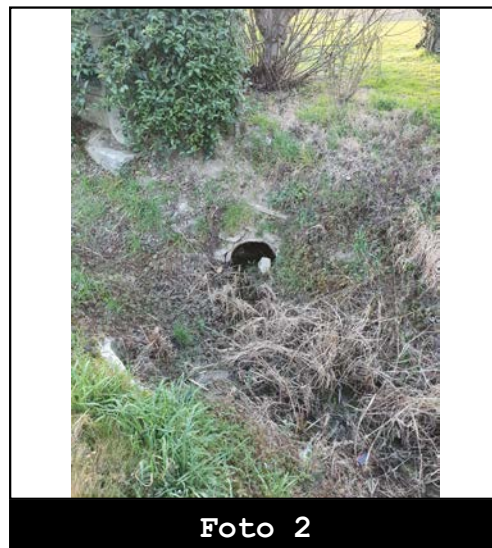


Foto 2



Codice: F02274

Data rilievo: 03/03/2023

Ubicazione: **strada Provinciale 117**
Bacino: **Grassaga**
Caratteristica: **tombinamento**

Tipo fosso: **fosso**
Tipo sezione: **circolare**

Materiale: **CLS**
Percentuale di interrimento: **20%**

Ente competente: **Comune**

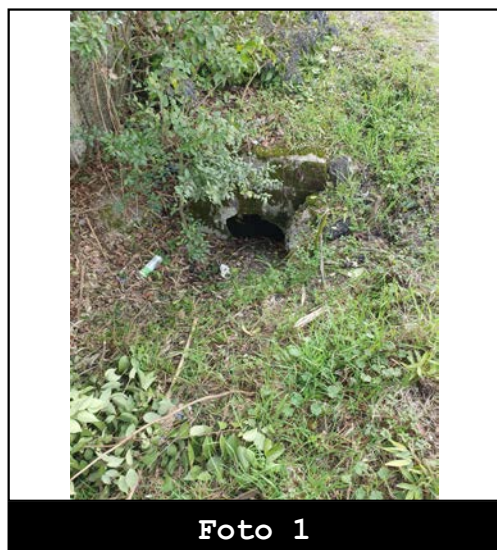
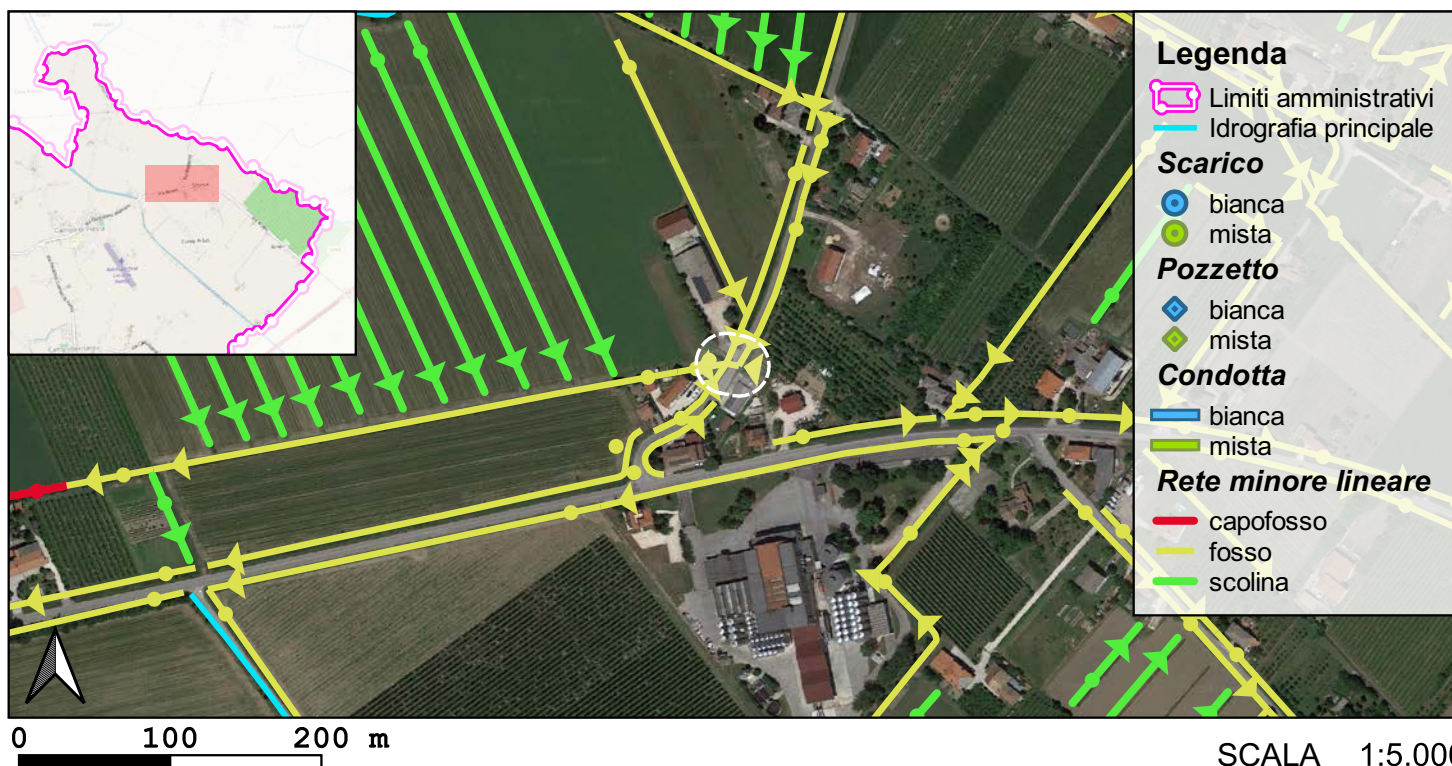
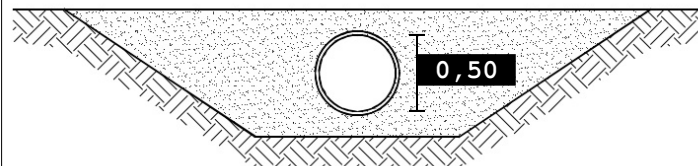


Foto 1

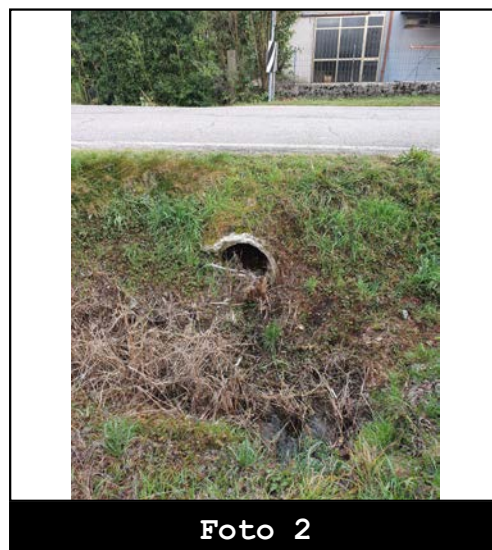


Foto 2



Codice: F02276

Data rilievo: 03/03/2023

Ubicazione: **strada Provinciale 117**
Bacino: **Grassaga**
Caratteristica: **tombinamento**

Tipo fosso: **fosso**
Tipo sezione: **circolare**

Materiale: **CLS**
Percentuale di interrimento: **40%**

Ente competente: **Comune**

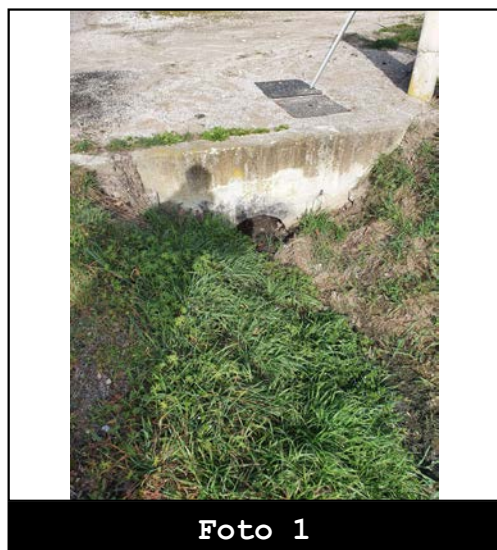
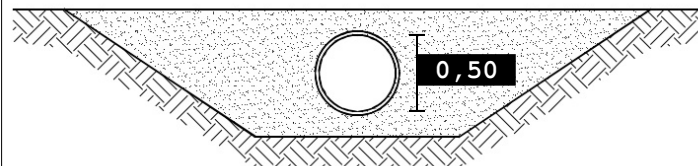


Foto 1

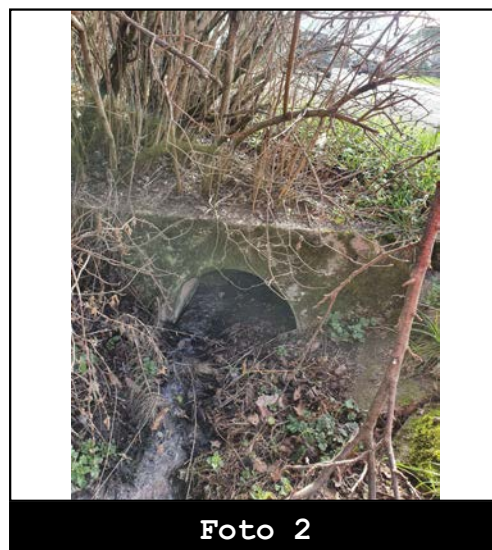


Foto 2



Codice: F02278

Data rilievo: 03/03/2023

Ubicazione: **strada Provinciale 66**
Bacino: **Grassaga**
Caratteristica: **tombinamento**

Tipo fosso: **fosso**
Tipo sezione: **circolare**

Materiale: **CLS**
Percentuale di interrimento: **0%**

Ente competente: **Privato**

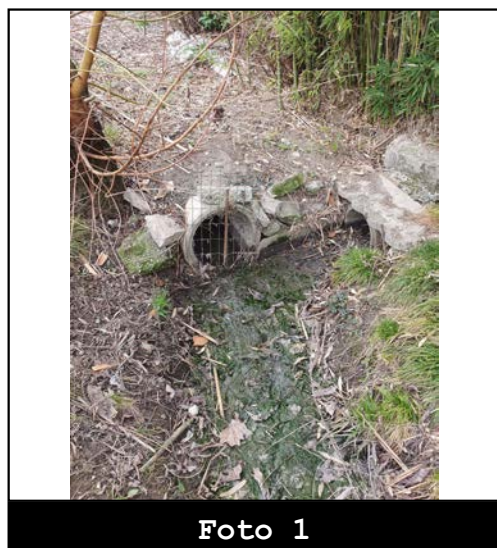
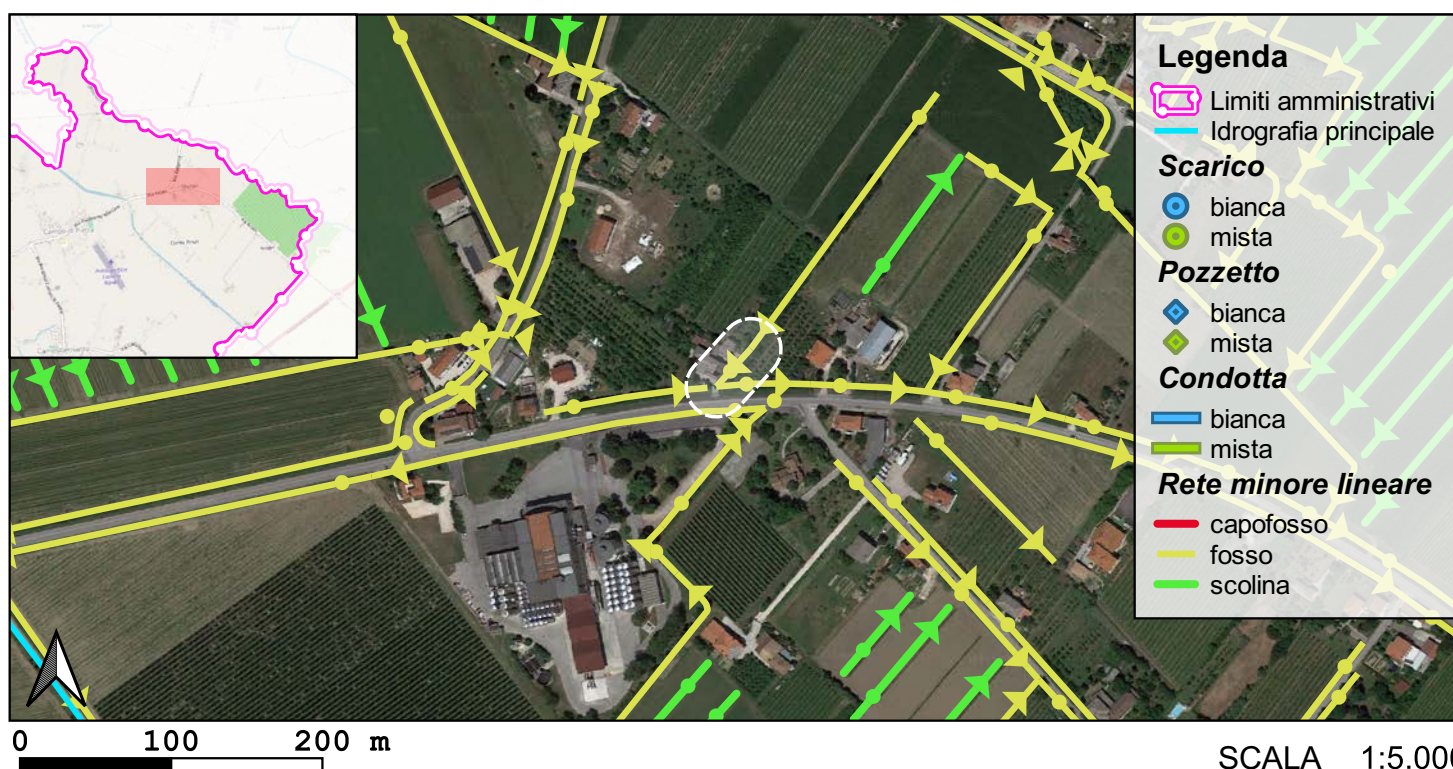
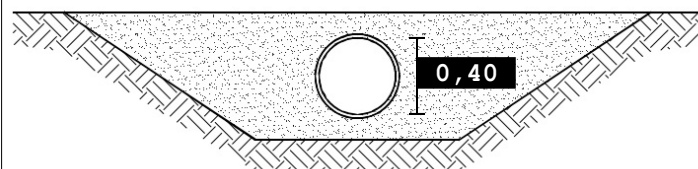


Foto 1

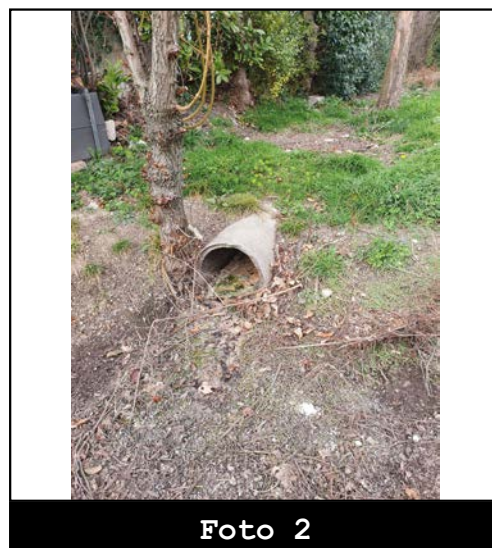


Foto 2



SCHEDA MONOGRAFICA RETE MINORE TOMBINATA

Codice: F02279

Data rilievo: 09/03/2023

Caratteristica: **tombinamento**

Tipo sezione: **circolare**

Percentuale di interrimento: 0%

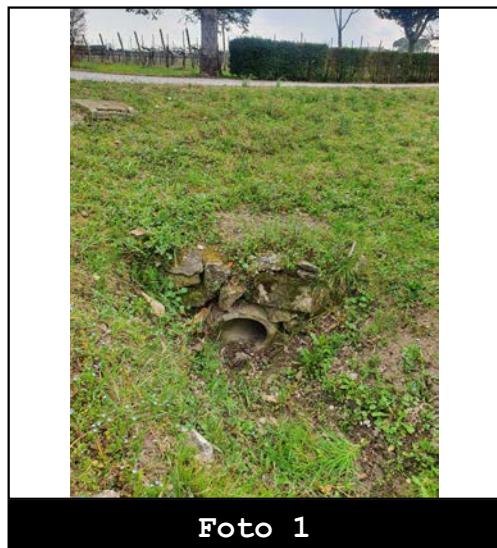
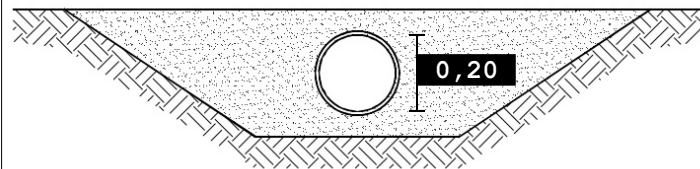
Ente competente: **Comune**

Foto 1

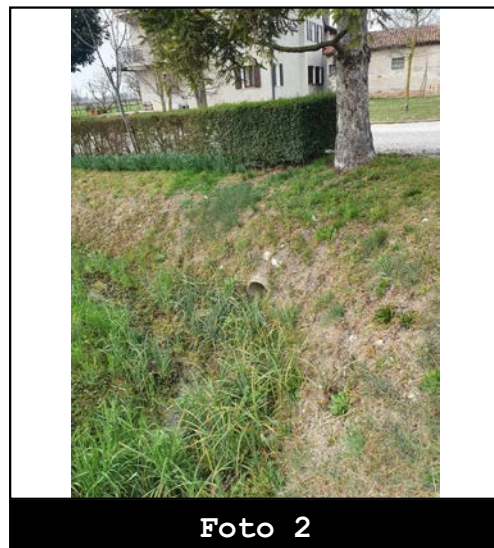


Foto 2



Codice: F02280



Data rilievo: 09/03/2023

Ubicazione: **via Beotto**
Bacino: **Grassaga**
Caratteristica: **tombinamento**

Tipo fosso: **fosso**
Tipo sezione: **circolare**

Materiale: **CLS**
Percentuale di interrimento: **40%**

Ente competente: **Comune**

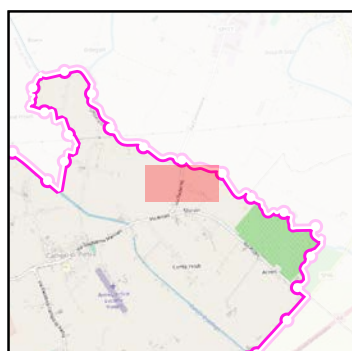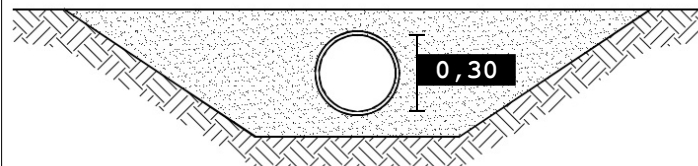

Legenda

Limiti amministrativi
 Idrografia principale

Scarico

bianca
 mista

Pozzetto

bianca
 mista

Condotta

bianca
 mista

Rete minore lineare

capofosso
 fosso
 scolina

SCALA 1:5.000

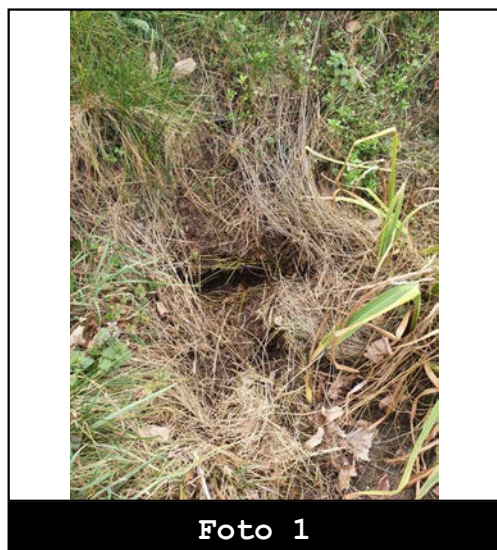


Foto 1



Foto 2



Codice: F02282

Data rilievo: 09/02/2023

Ubicazione: **via Beotto**
Bacino: **Grassaga**
Caratteristica: **tombinamento**

Tipo fosso: **fosso**
Tipo sezione: **circolare**

Materiale: **CLS**
Percentuale di interrimento: **0%**

Ente competente: **Comune**


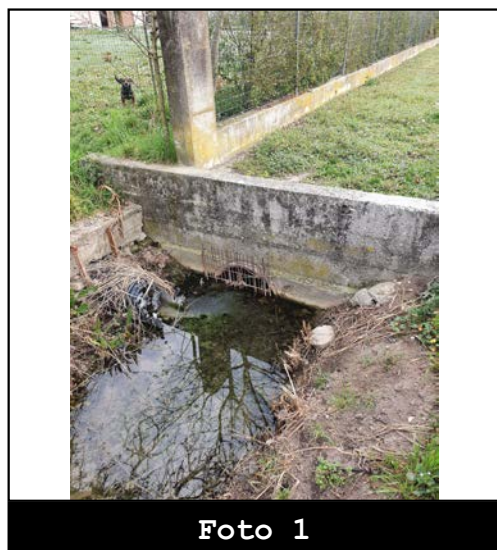


Foto 1



Foto 2

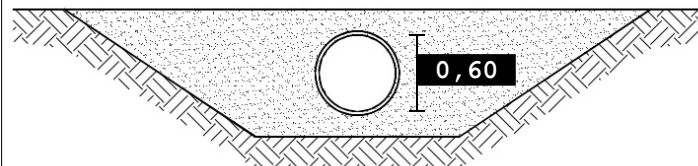

Codice: F02284

Data rilievo: 09/03/2023

Ubicazione: **via Beotto**
Bacino: **Grassaga**
Caratteristica: **tombinamento**

Tipo fosso: **fosso**
Tipo sezione: **circolare**

Materiale: **CLS**
Percentuale di interrimento: **0%**

Ente competente: **Comune**

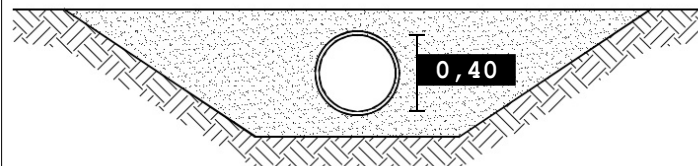


Foto 1

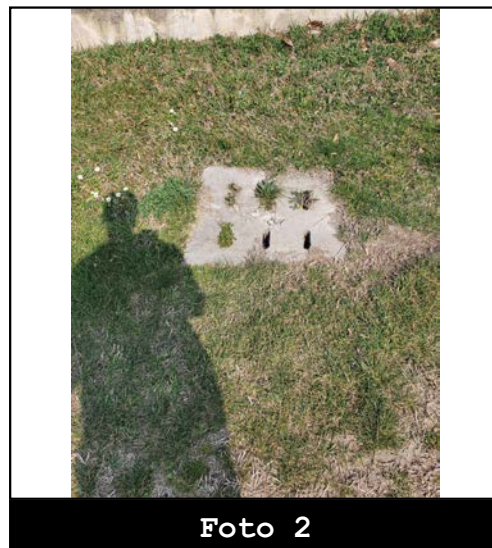


Foto 2



Codice: F02285

Data rilievo: 09/03/2023

Ubicazione: **via Beotto**
Bacino: **Grassaga**
Caratteristica: **tombinamento**

Tipo fosso: **fosso**
Tipo sezione: **circolare**

Materiale: **CLS**
Percentuale di interrimento: **0%**

Ente competente: **Comune**

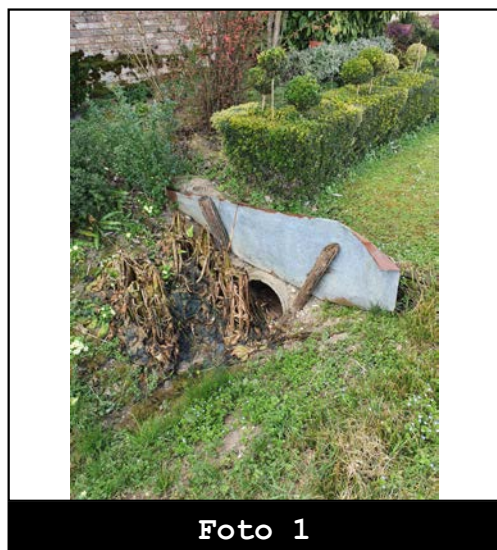
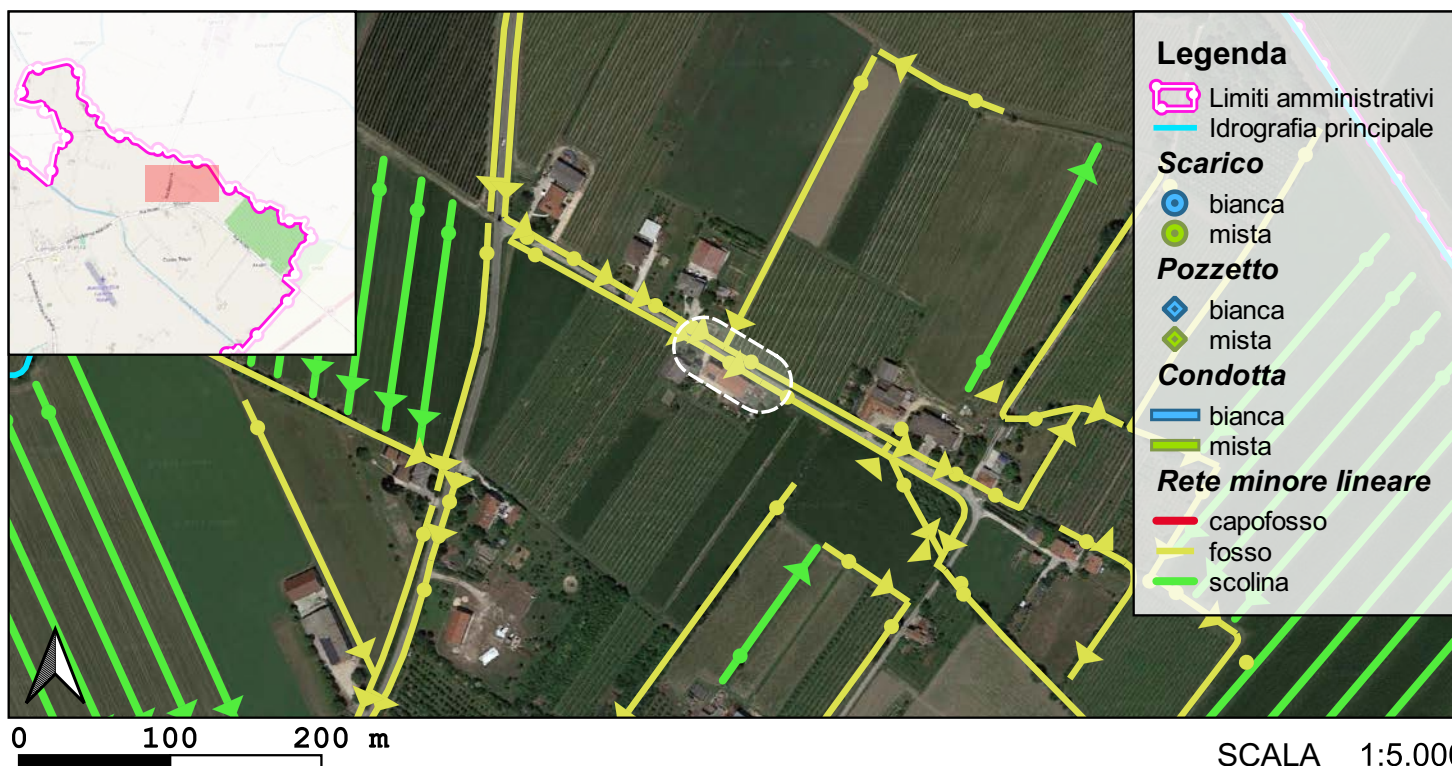
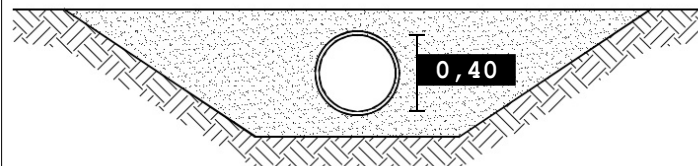


Foto 1

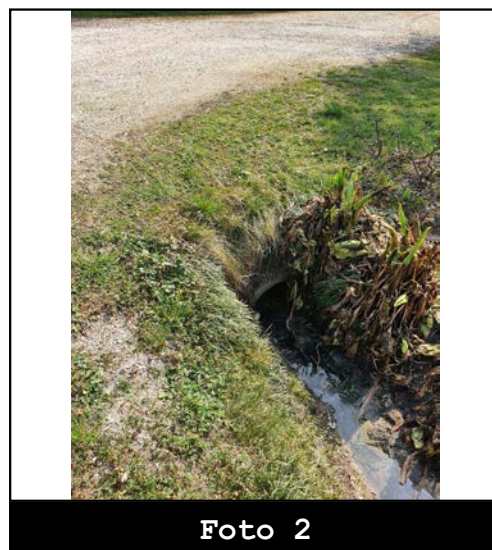


Foto 2



Codice: F02293

Data rilievo: 09/03/2023

Ubicazione: **via Beotto**
Bacino: **Grassaga**
Caratteristica: **tombinamento**

Tipo fosso: **fosso**
Tipo sezione: **circolare**

Materiale: **CLS**
Percentuale di interrimento: **20%**

Ente competente: **Comune**

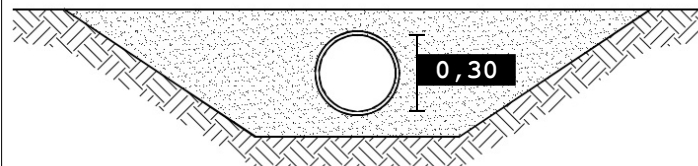


Foto 1

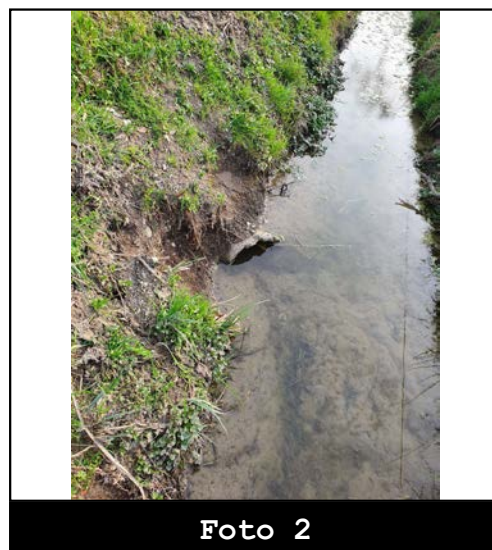


Foto 2



Codice: F02294

Data rilievo: 10/03/2023

Ubicazione: **via Provinciale Ovest**
Bacino: **Grassaga**
Caratteristica: **tombinamento**

Tipo fosso: **fosso**
Tipo sezione: **circolare**

Materiale: **CLS**
Percentuale di interrimento: **0%**

Ente competente: **Comune**

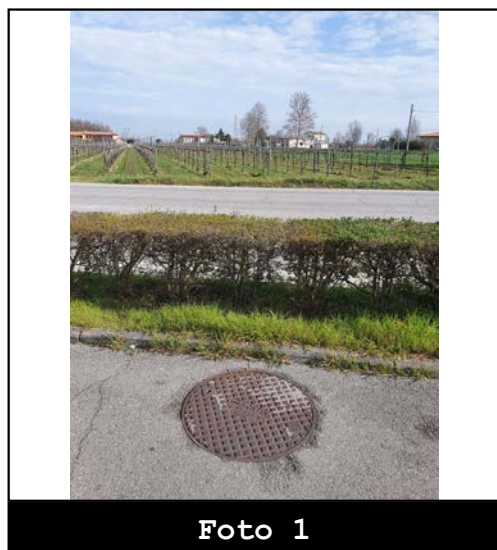
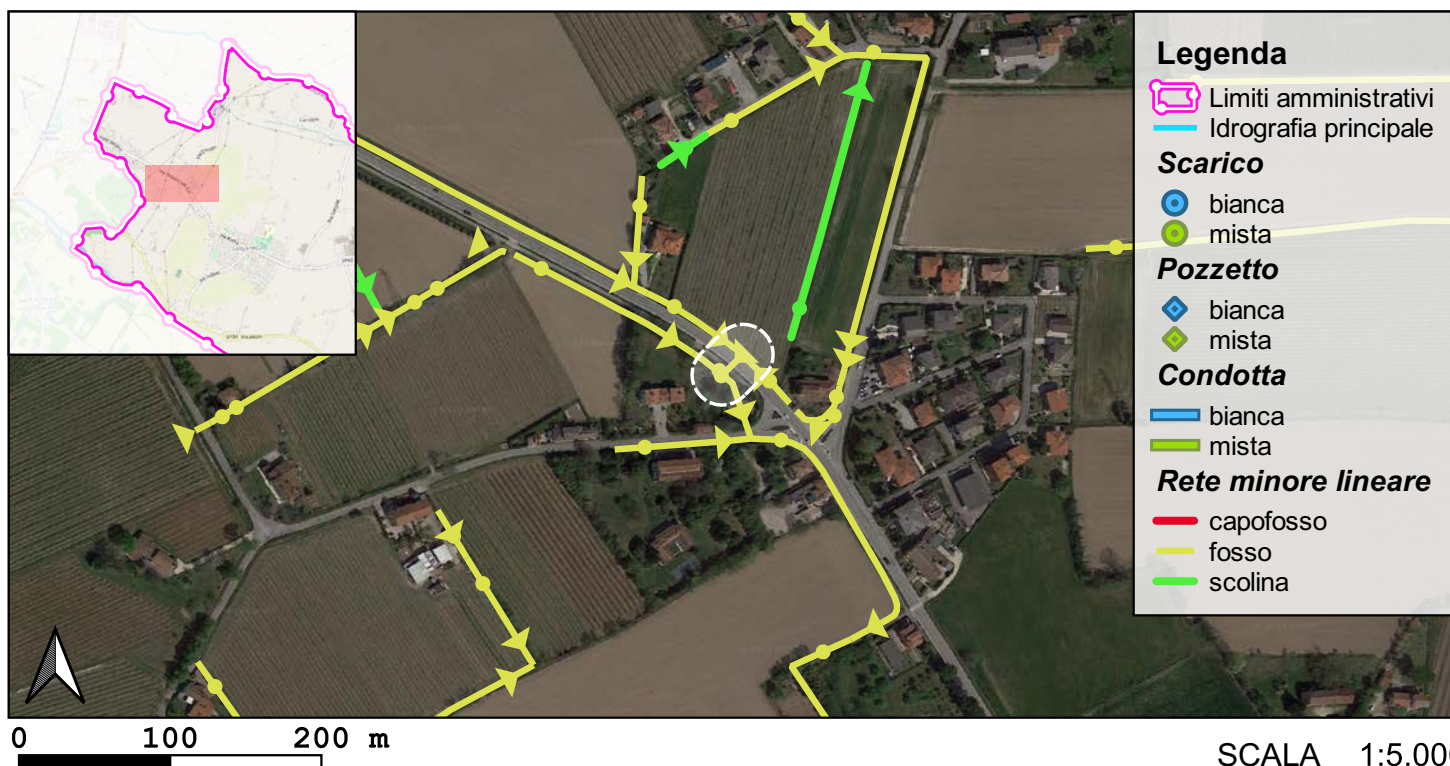
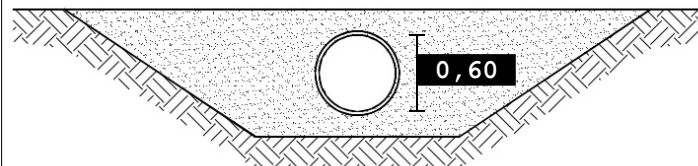


Foto 1

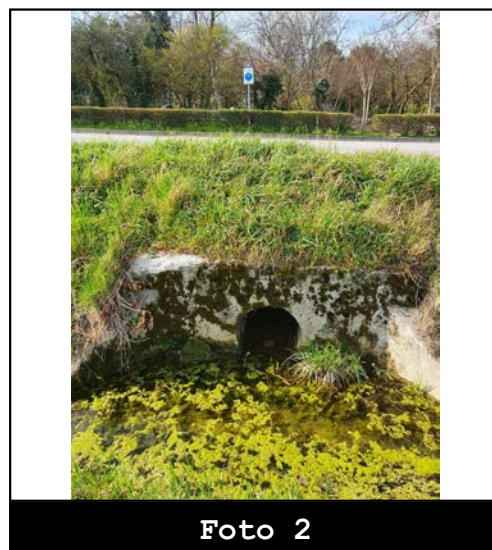


Foto 2



Codice: F02299

Data rilievo: 10/03/2023

Ubicazione: **via Sforzin**
Bacino: **Grassaga**
Caratteristica: **tombinamento**

Tipo fosso: **fosso**
Tipo sezione: **circolare**

Materiale: **CLS**
Percentuale di interrimento: **10%**

Ente competente: **Comune**

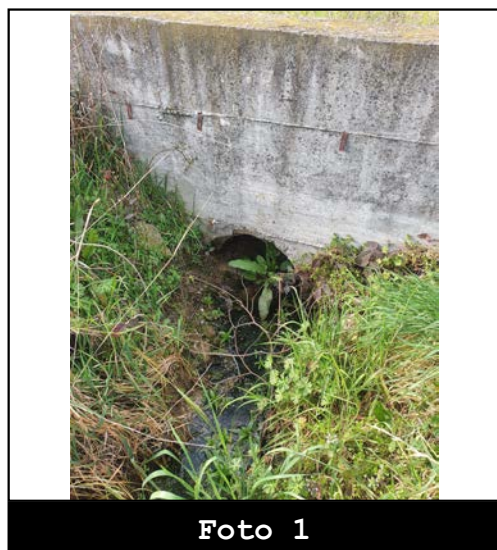
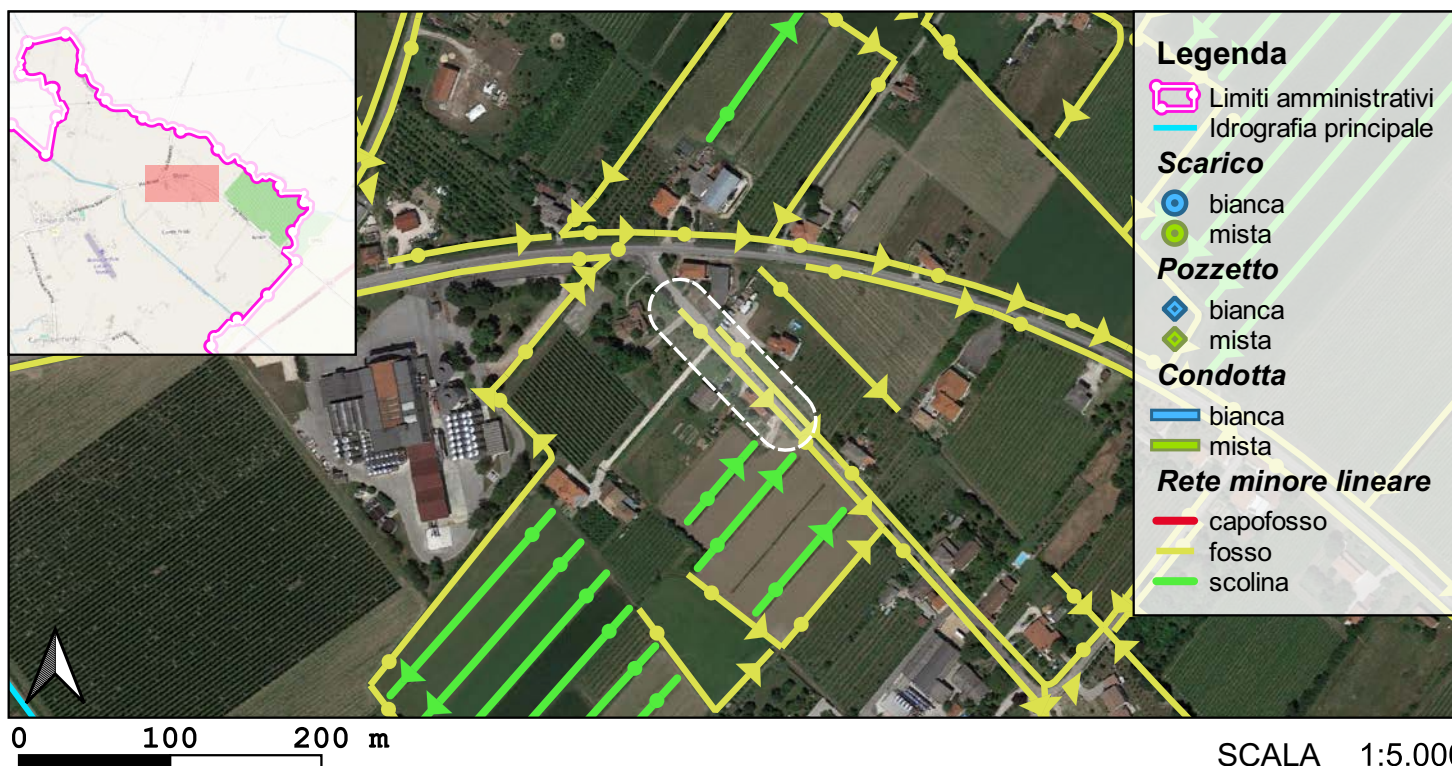
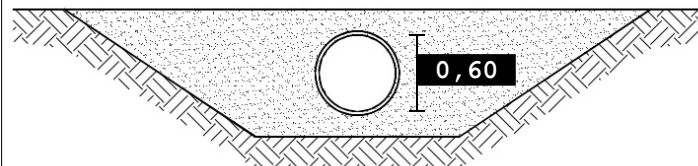


Foto 1

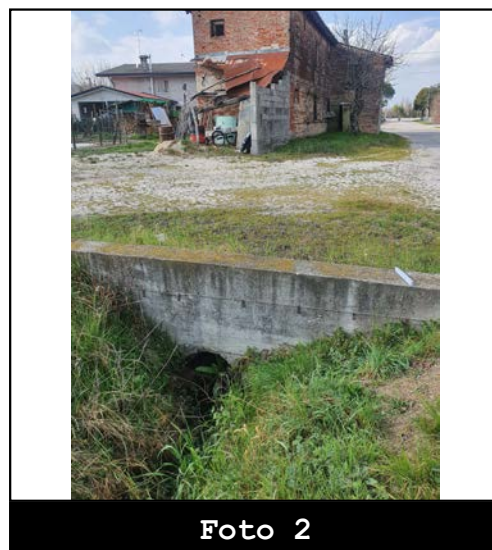


Foto 2



Codice: F02300




Data rilievo: 10/03/2023

Ubicazione: **via Sforzin**
Bacino: **Grassaga**
Caratteristica: **tombinamento**

Tipo fosso: **fosso**
Tipo sezione: **circolare**

Materiale: **CLS**
Percentuale di interrimento: **20%**

Ente competente: **Comune**

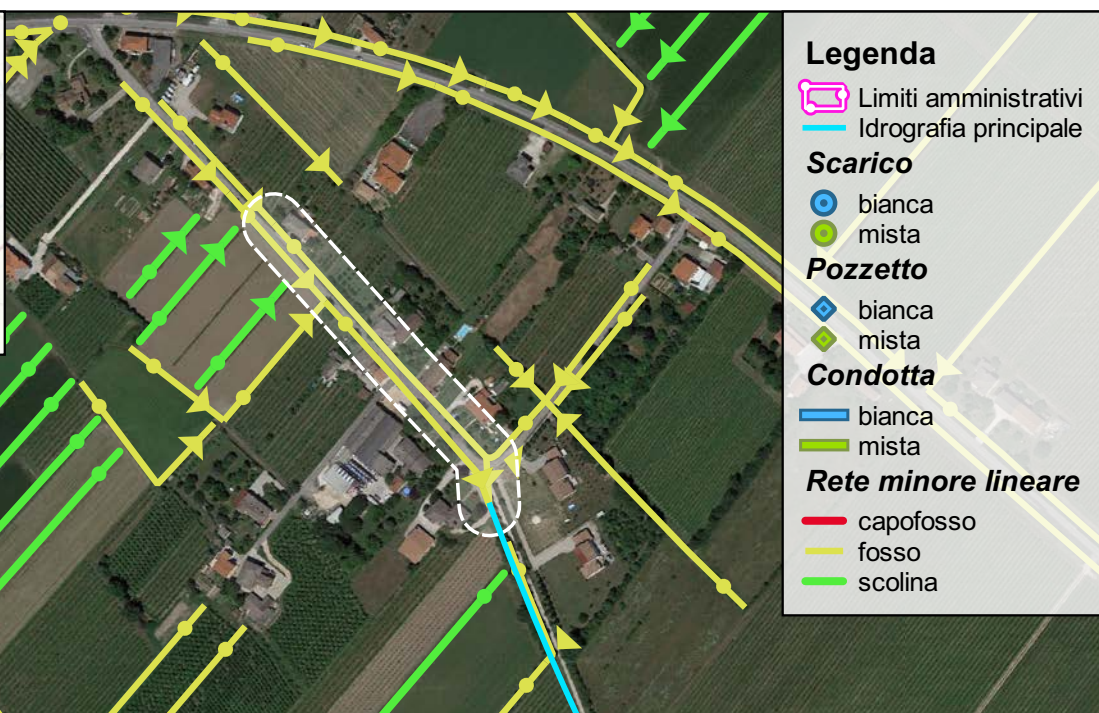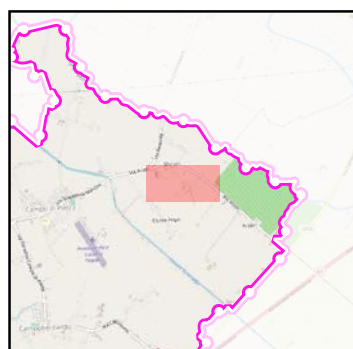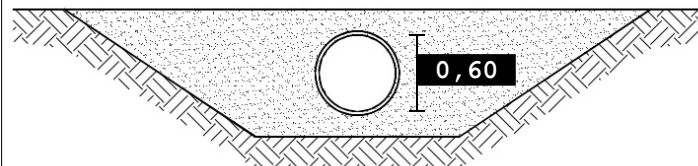

Legenda

- Limiti amministrativi
- Idrografia principale

Scarico

- bianca
- mista

Pozzetto

- bianca
- mista

Condotta

- bianca
- mista

Rete minore lineare

- capofosso
- fosso
- scolina

0 100 200 m

SCALA 1:5.000

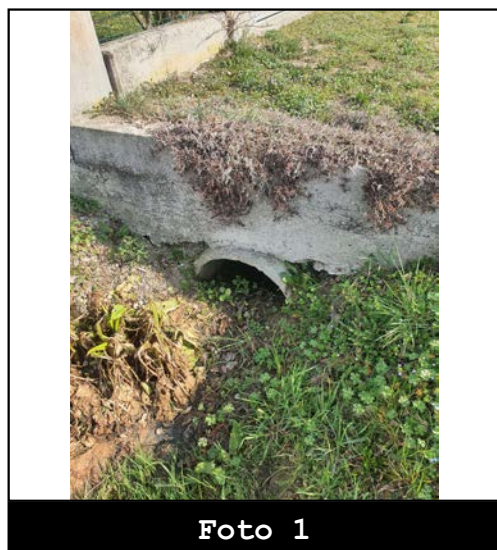


Foto 1

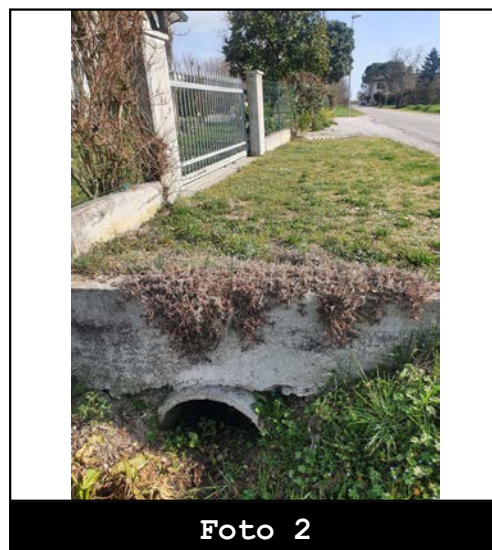


Foto 2



Codice: F02301

Data rilievo: 10/03/2023

Ubicazione: **via Sforzin**
Bacino: **Grassaga**
Caratteristica: **tombinamento**

Tipo fosso: **fosso**
Tipo sezione: **circolare**

Materiale: **CLS**
Percentuale di interrimento: **40%**

Ente competente: **Comune**


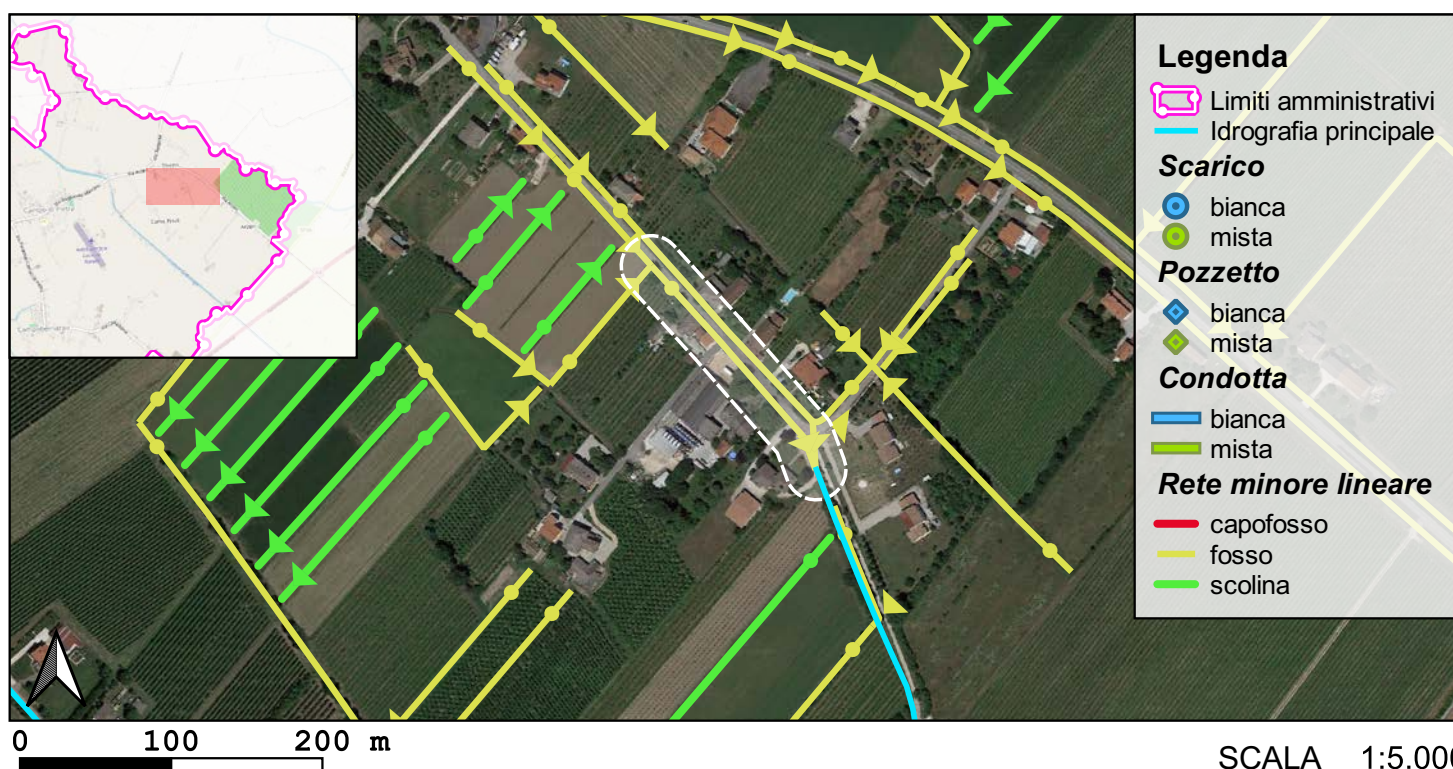


Foto 1



Foto 2

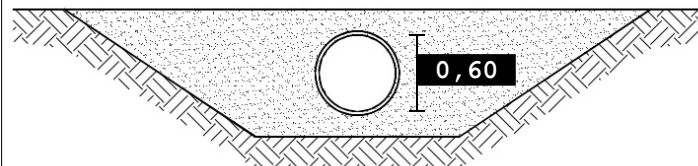

Codice: F02302

Data rilievo: 10/03/2023

Ubicazione: **via Sforzin**
Bacino: **Grassaga**
Caratteristica: **tombinamento**

Tipo fosso: **fosso**
Tipo sezione: **circolare**

Materiale: **CLS**
Percentuale di interrimento: **0%**

Ente competente: **Privato**

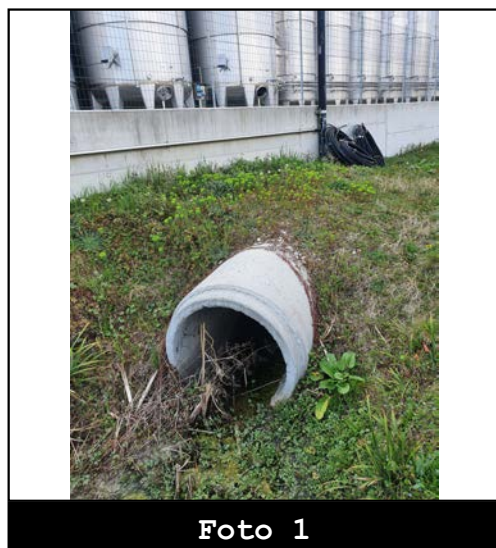
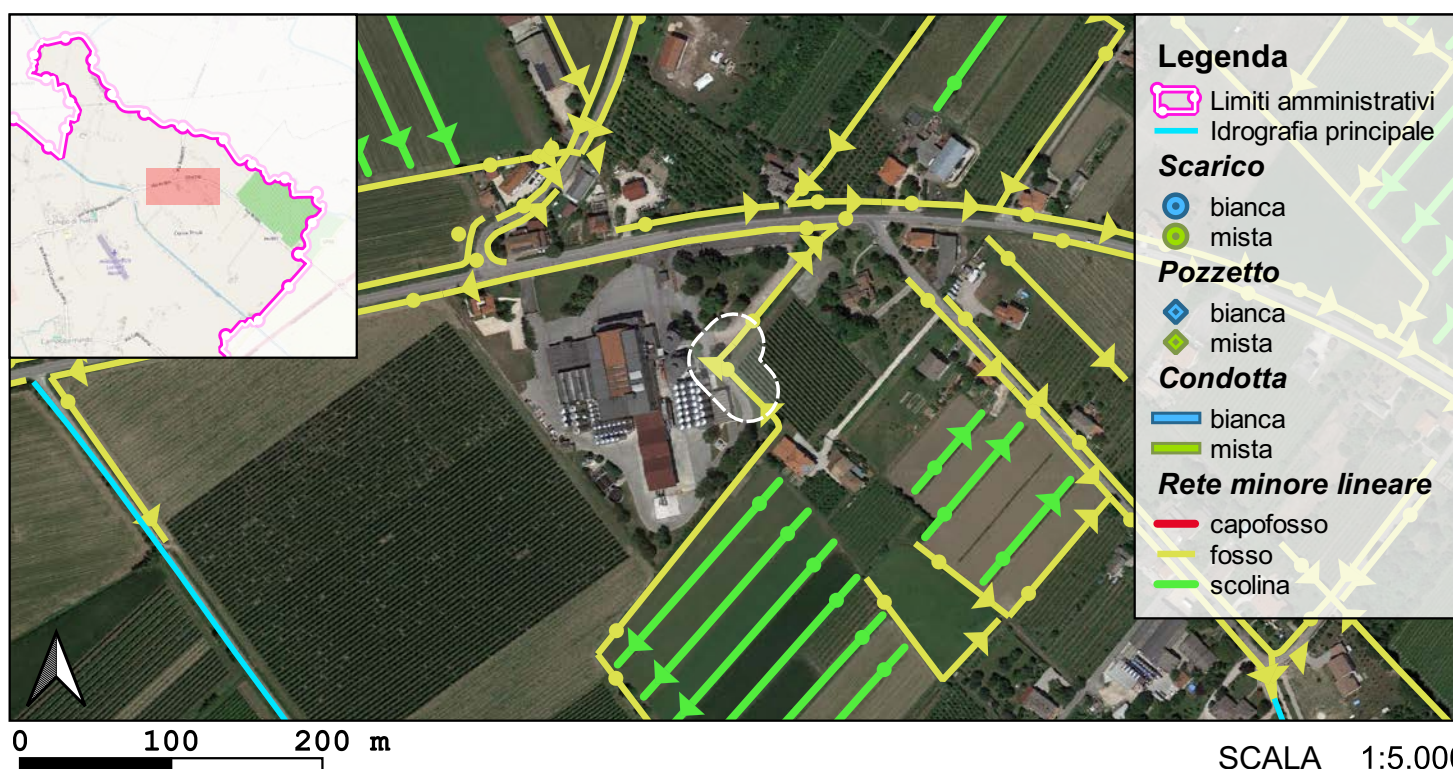
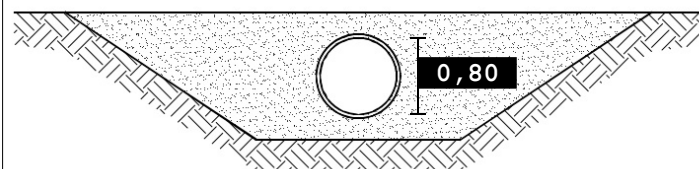


Foto 1

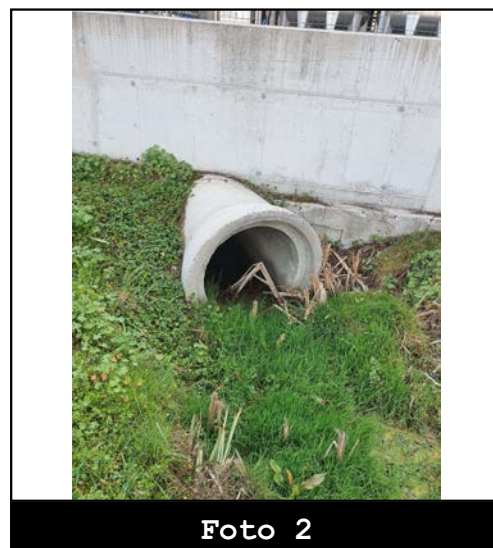


Foto 2



Codice: F02303

Data rilievo: 10/03/2023

Ubicazione: **strada Provinciale 66**
Bacino: **Grassaga**
Caratteristica: **tombinamento**

Tipo fosso: **fosso**
Tipo sezione: **circolare**

Materiale: **CLS**
Percentuale di interrimento: **0%**

Ente competente: **Comune**

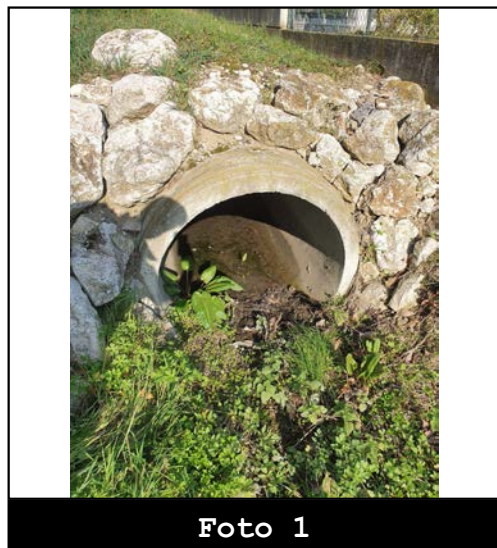
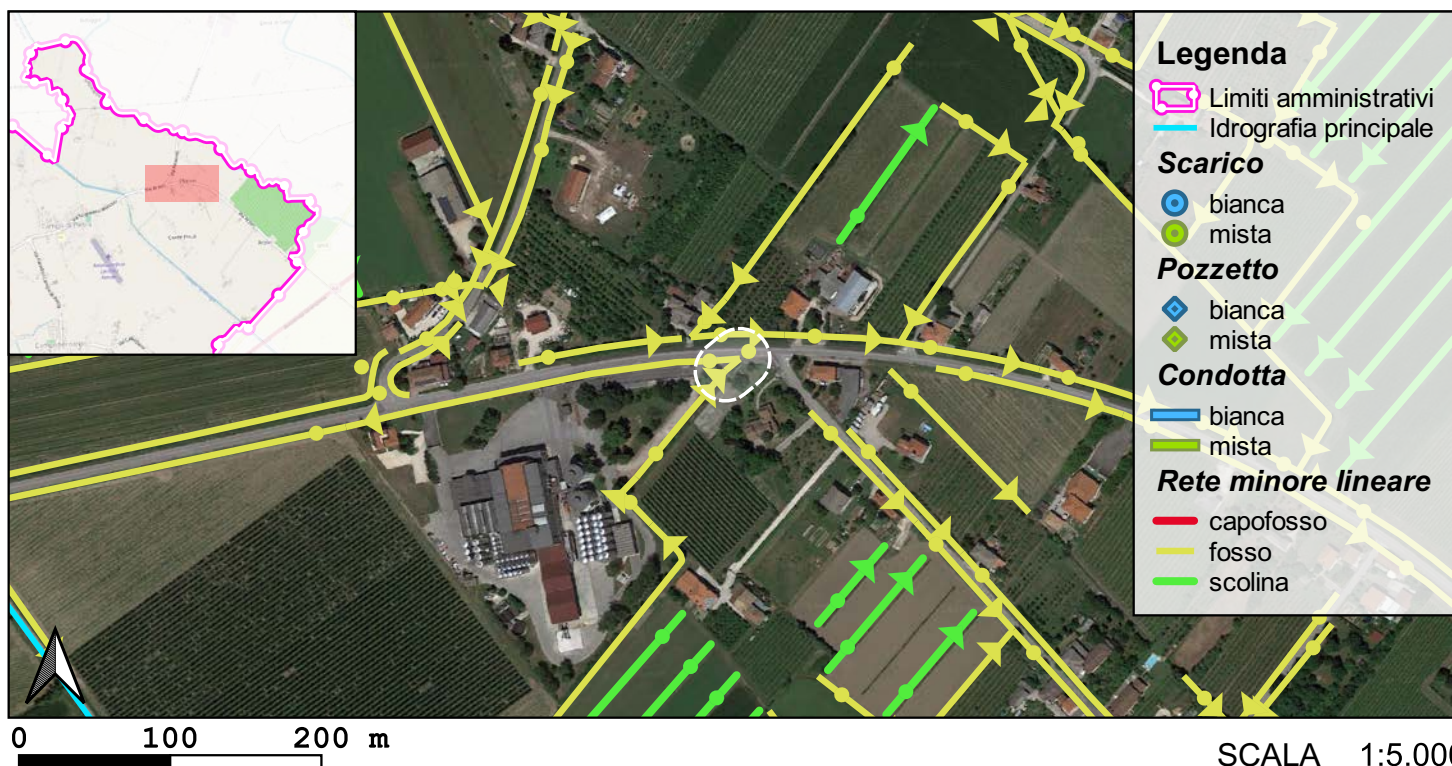
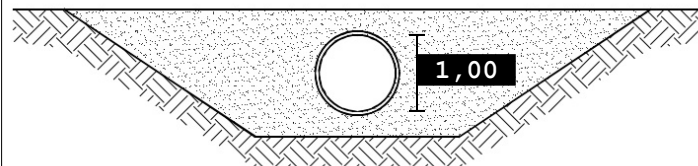


Foto 1

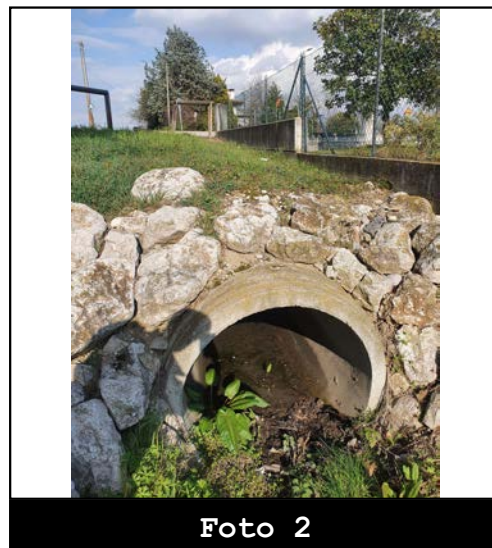


Foto 2



Comune di Salgareda

SCHEDA MONOGRAFICA RETE MINORE TOMBINATA

Codice: F02307




Data rilievo: 10/03/2023

Ubicazione: **via Conte Priuli**
Bacino: **Grassaga**
Caratteristica: **tombinamento**

Tipo fosso: **fosso**
Tipo sezione: **circolare**

Materiale: **CLS**
Percentuale di interrimento: **10%**

Ente competente: **Comune**

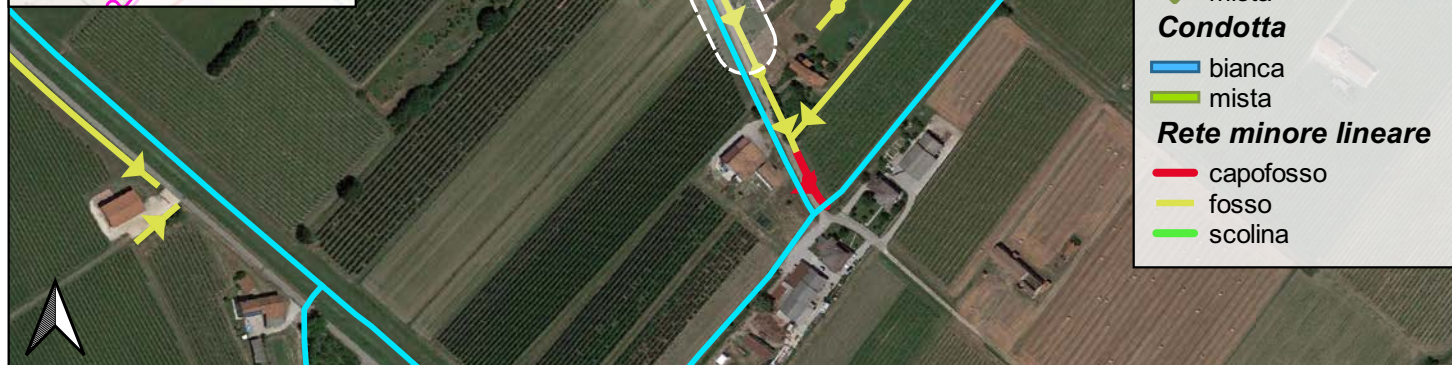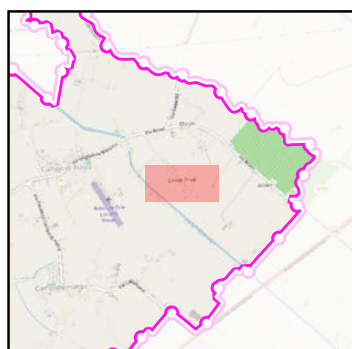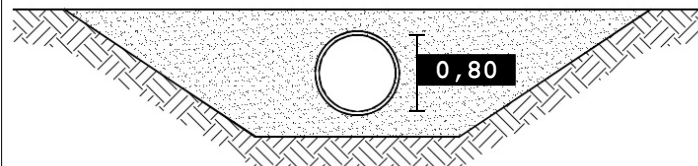

Legenda

- Limiti amministrativi
- Idrografia principale

Scarico

- bianca
- mista

Pozzetto

- bianca
- mista

Condotta

- bianca
- mista

Rete minore lineare

- capofosso
- fosso
- scolina

0 100 200 m

SCALA 1:5.000

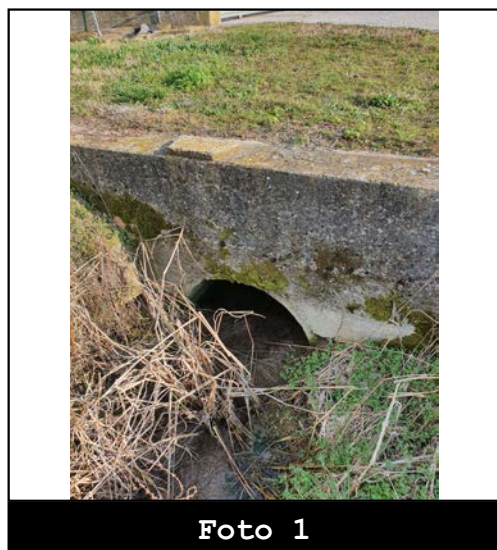


Foto 1

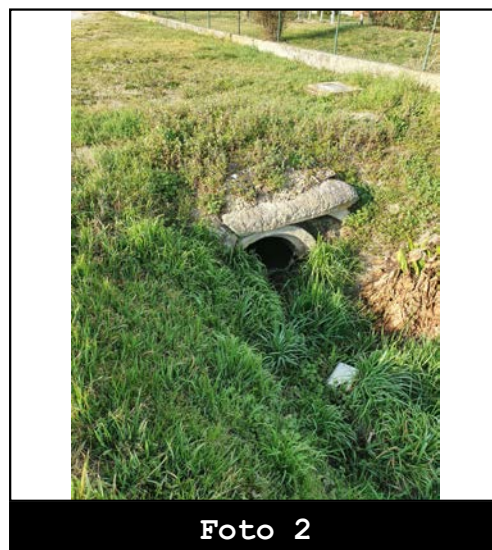


Foto 2



Codice: F02309

Data rilievo: 10/03/2023

Ubicazione: **via Soldati**
Bacino: **Grassaga**
Caratteristica: **tombinamento**

Tipo fosso: **fosso**
Tipo sezione: **circolare**

Materiale: **CLS**
Percentuale di interrimento: **0%**

Ente competente: **Comune**

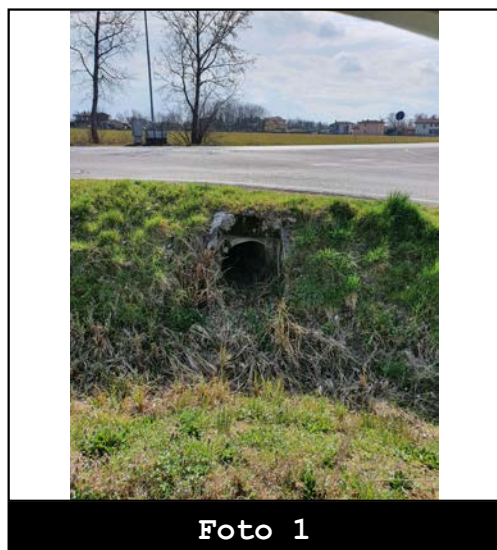
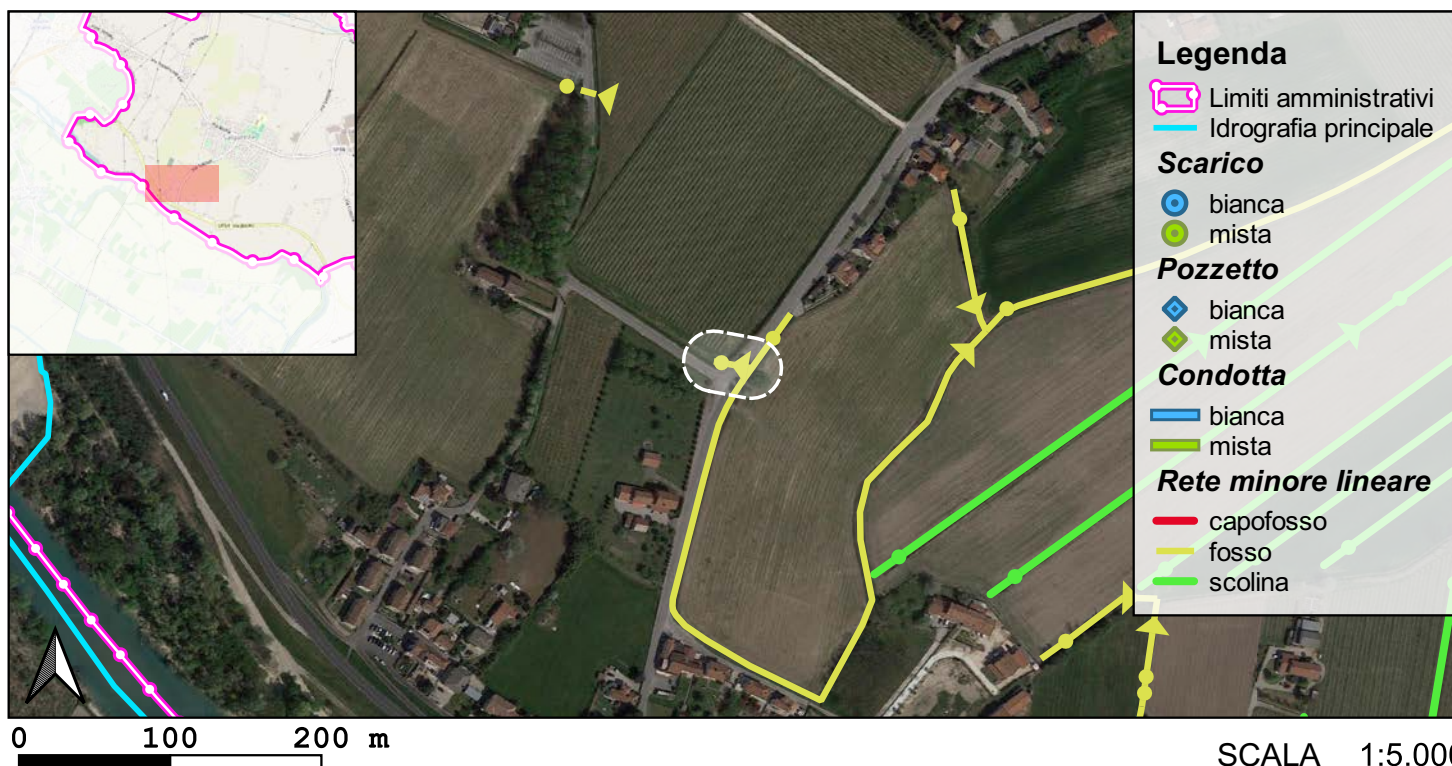
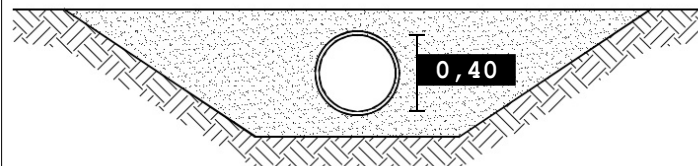


Foto 1

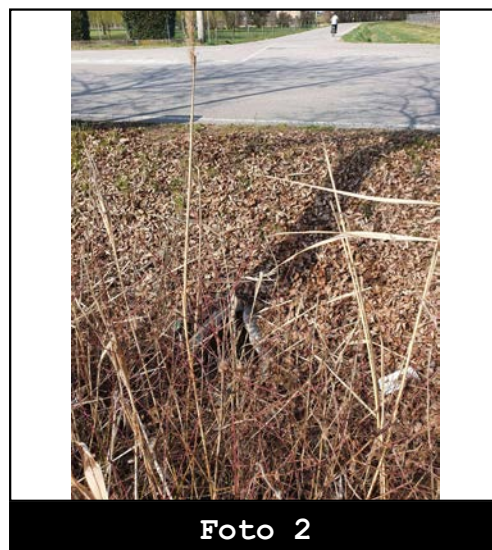


Foto 2



Codice: F02311

Data rilievo: 10/03/2023

Ubicazione: **via Sforzin**
Bacino: **Grassaga**
Caratteristica: **tombinamento**

Tipo fosso: **fosso**
Tipo sezione: **circolare**

Materiale: **CLS**
Percentuale di interrimento: **0%**

Ente competente: **Comune**

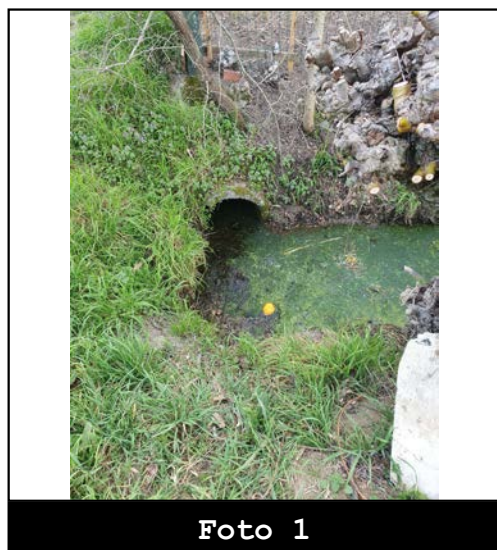
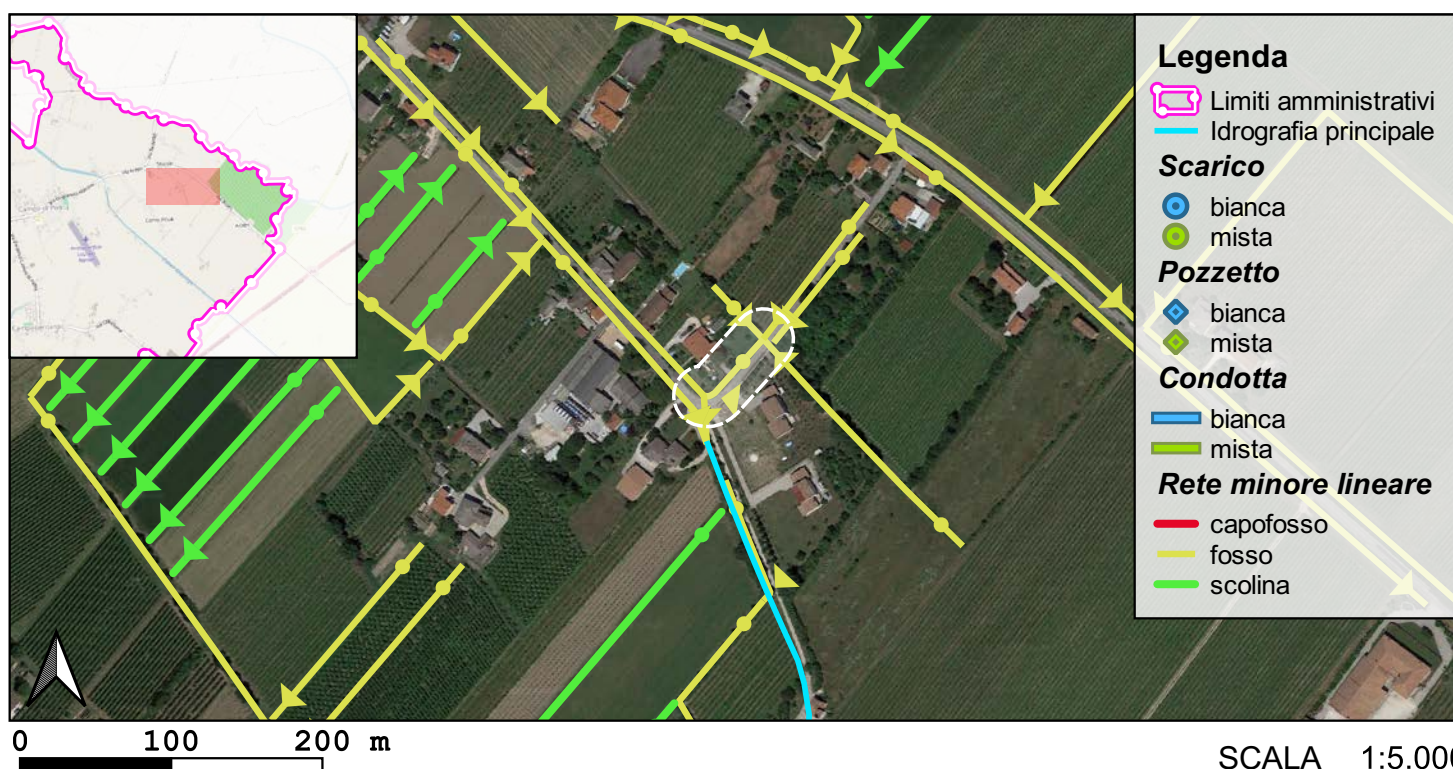
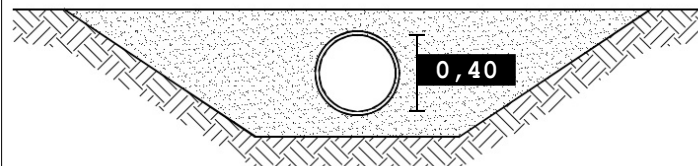


Foto 1

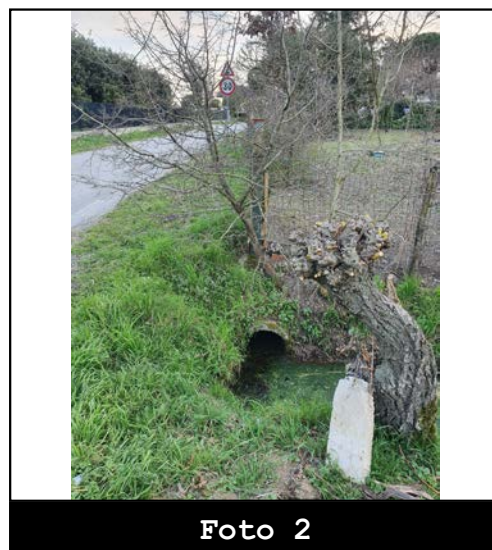


Foto 2



Codice: F02313

Data rilievo: 10/03/2023

Ubicazione: **via Provinciale Est**
Bacino: **Grassaga**
Caratteristica: **tombinamento**

Tipo fosso: **fosso**
Tipo sezione: **circolare**

Materiale: **CLS**
Percentuale di interrimento: **0%**

Ente competente: **Comune**

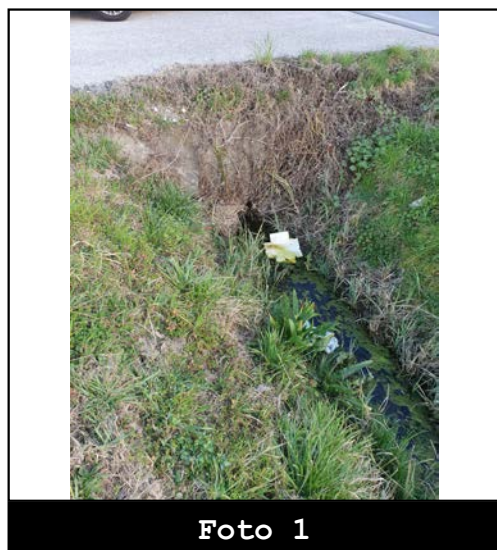
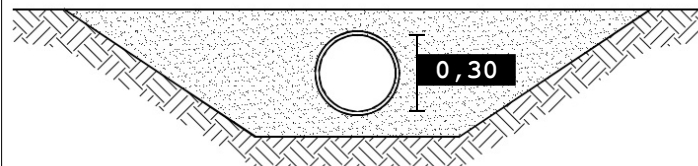


Foto 1

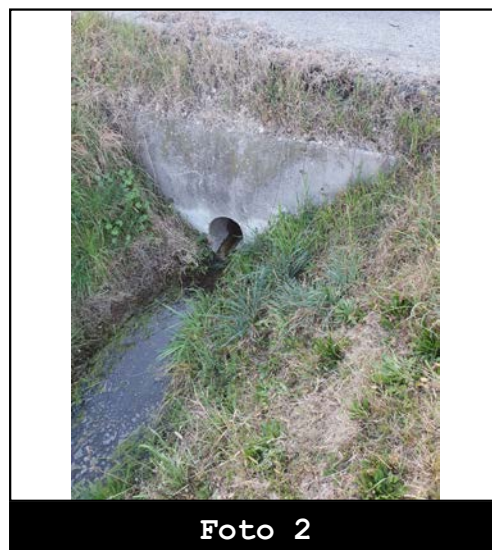


Foto 2



Codice: F02314

Data rilievo: 10/03/2023

Ubicazione: **via Provinciale Est**
Bacino: **Grassaga**
Caratteristica: **tombinamento**

Tipo fosso: **fosso**
Tipo sezione: **circolare**

Materiale: **CLS**
Percentuale di interrimento: **0%**

Ente competente: **Comune**



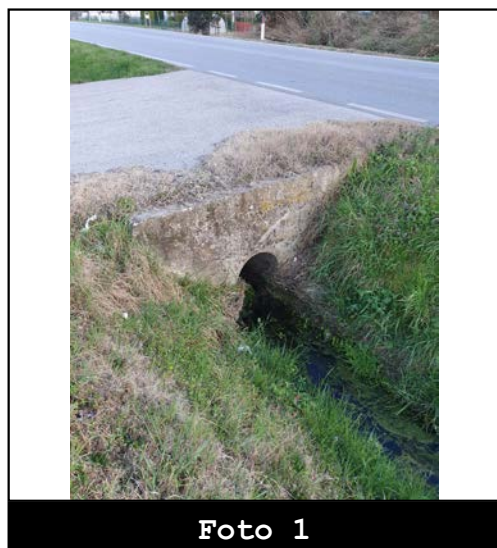


Foto 1



Foto 2

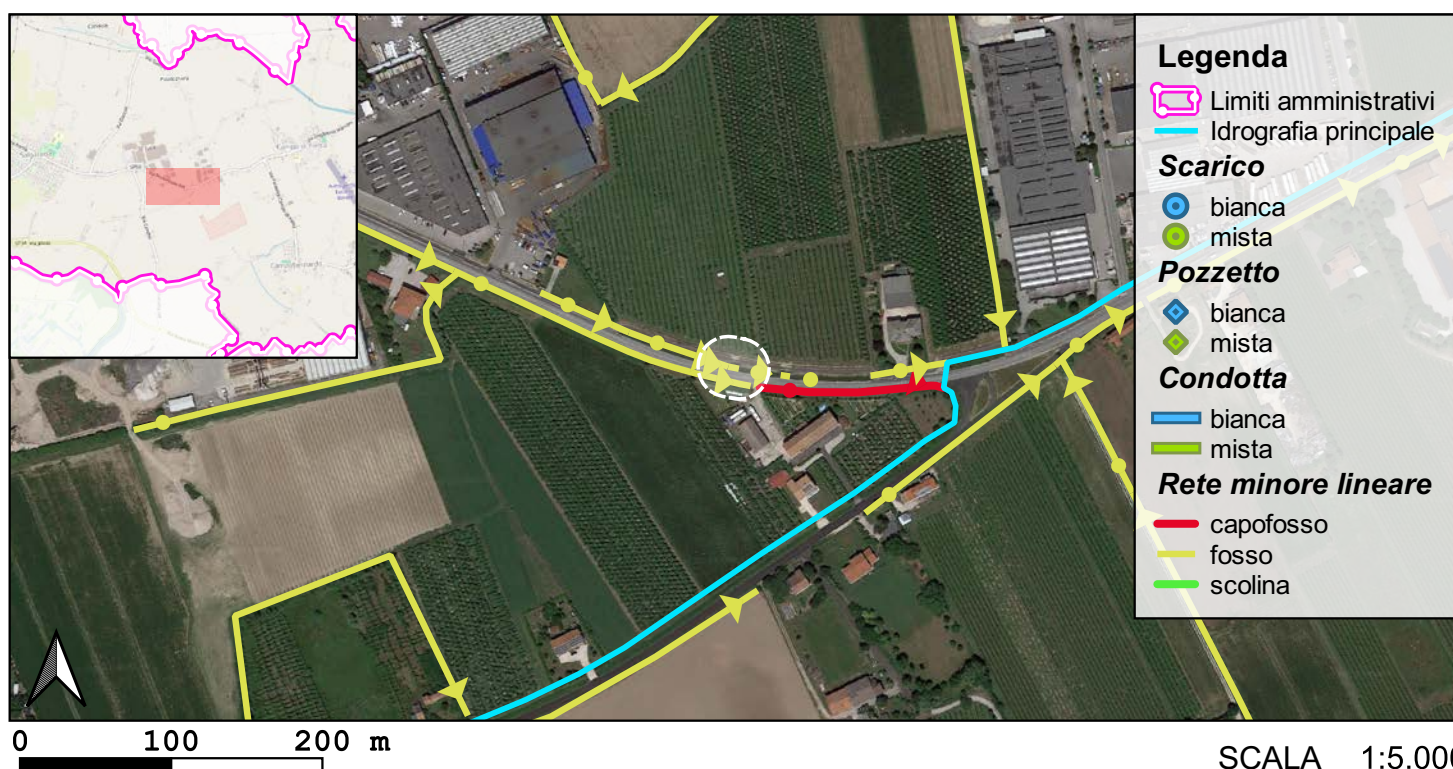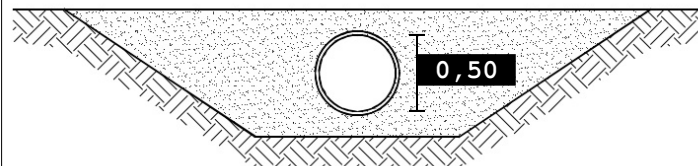

Codice: F02315

Data rilievo: 10/03/2023

Ubicazione: **via Provinciale Est**
Bacino: **Grassaga**
Caratteristica: **tombinamento**

Tipo fosso: **fosso**
Tipo sezione: **circolare**

Materiale: **CLS**
Percentuale di interrimento: **0%**

Ente competente: **Comune**

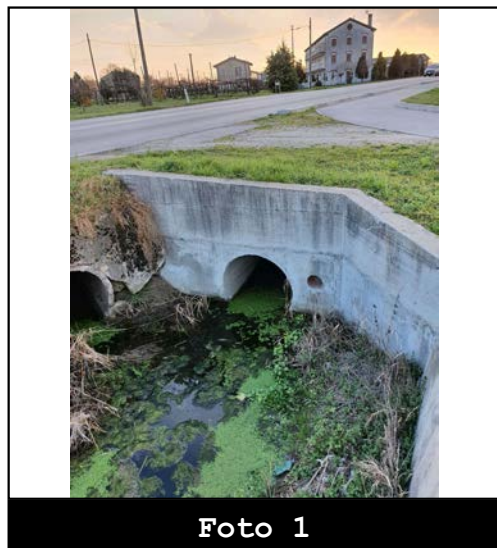
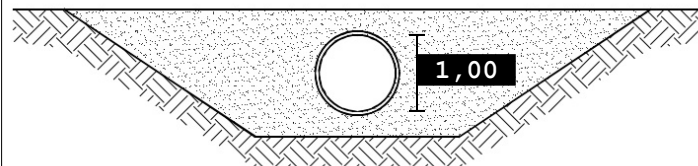


Foto 1

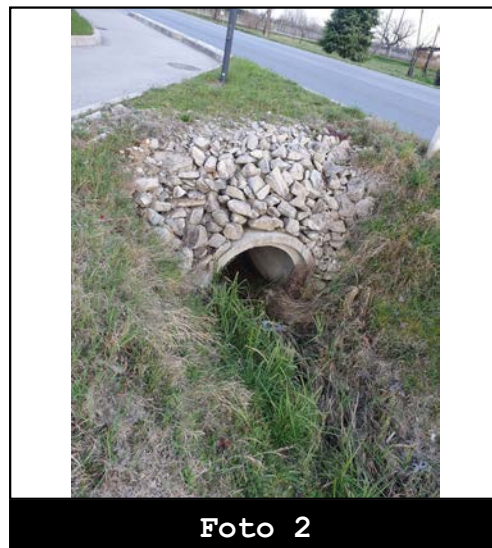


Foto 2



Codice: F02317

Data rilievo: 15/03/2023

Ubicazione: **via Provinciale Est**
Bacino: **Grassaga**
Caratteristica: **tombinamento**

Tipo fosso: **fosso**
Tipo sezione: **circolare**

Materiale: **CLS**
Percentuale di interrimento: **0%**

Ente competente: **Comune**

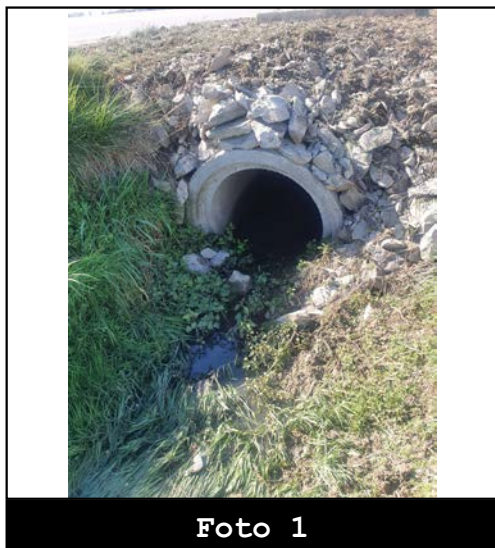
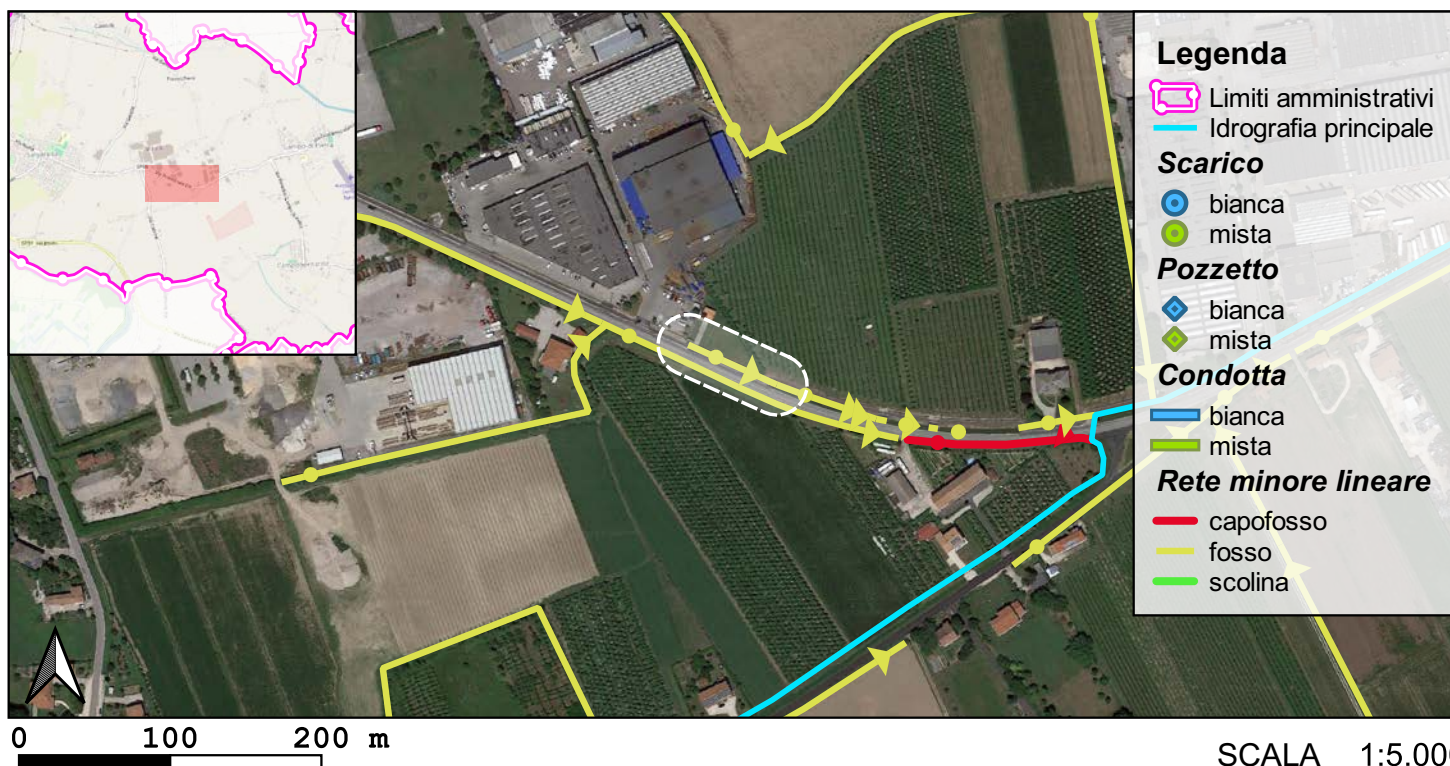
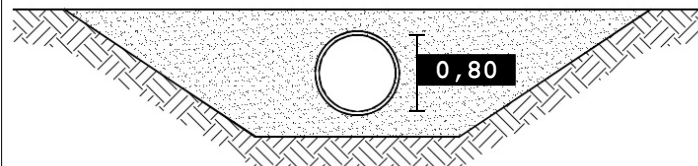


Foto 1

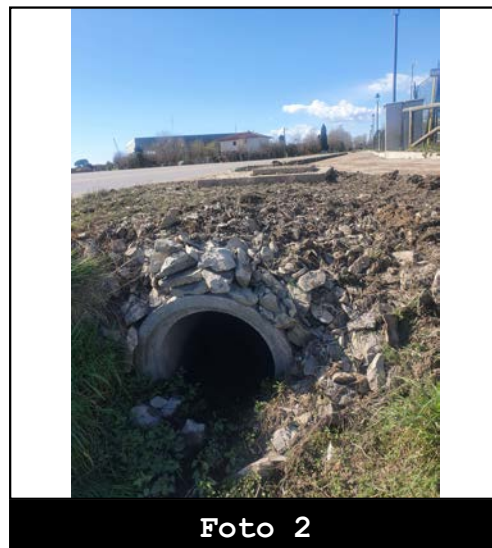


Foto 2



Codice: F02321

Data rilievo: 15/03/2023

Ubicazione: **via Roma**
Bacino: **Grassaga**
Caratteristica: **tombinamento**

Tipo fosso: **fosso**
Tipo sezione: **circolare**

Materiale: **CLS**
Percentuale di interrimento: **20%**

Ente competente: **Privato**

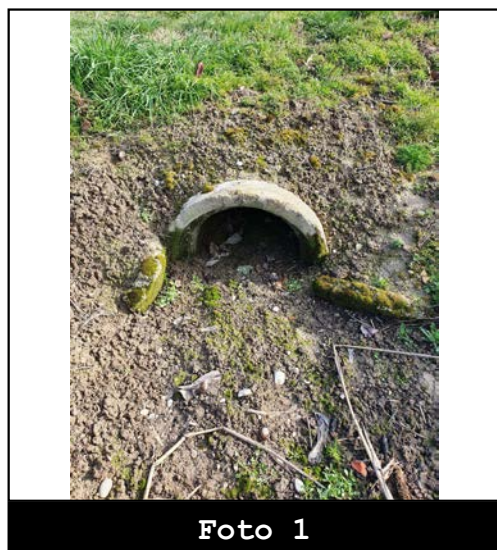
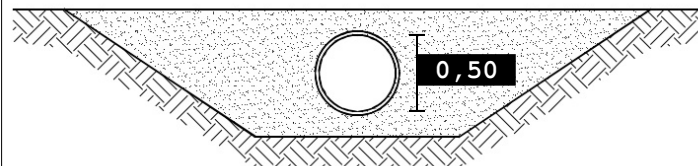


Foto 1

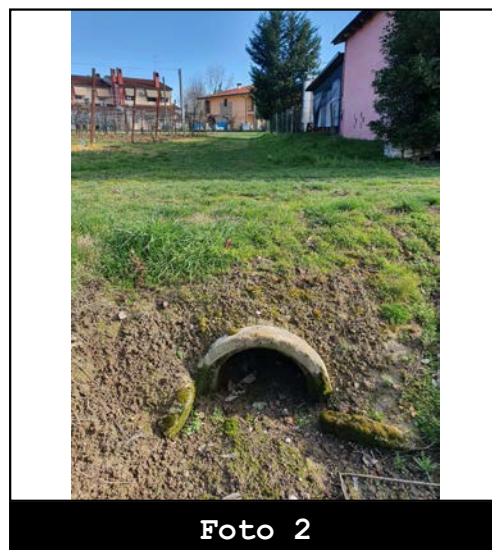


Foto 2



Codice: F02327

Data rilievo: 15/03/2023

Ubicazione: **via San Lorenzetto**

Bacino: **Grassaga**

Caratteristica: **tombinamento**




Tipo fosso: **fosso**

Tipo sezione: **circolare**

Materiale: **CLS**

Percentuale di interrimento: **20%**

Ente competente: **Comune**

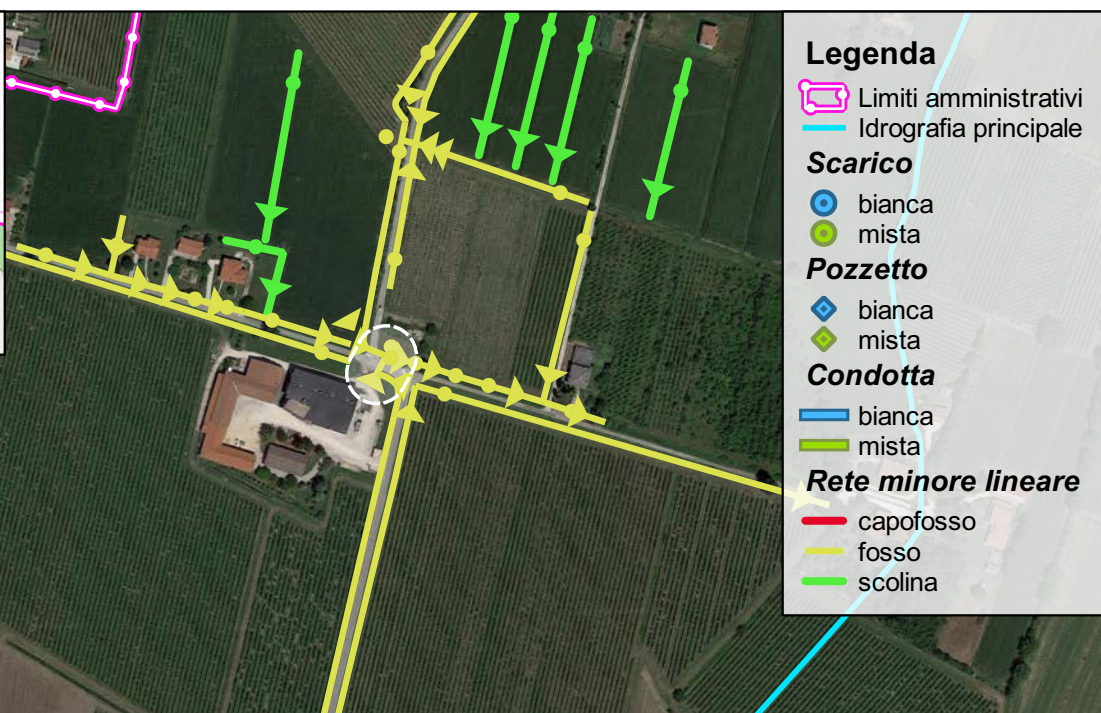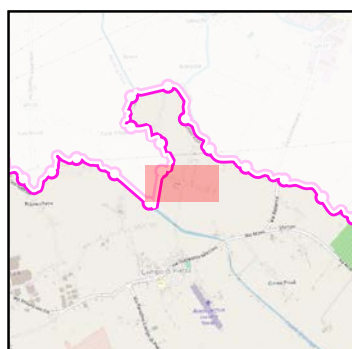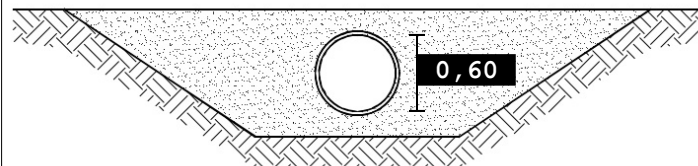

Legenda

- Limiti amministrativi
- Idrografia principale

Scarico

- bianca
- mista

Pozzetto

- bianca
- mista

Condotta

- bianca
- mista

Rete minore lineare

- capofosso
- fosso
- scolina

SCALA 1:5.000

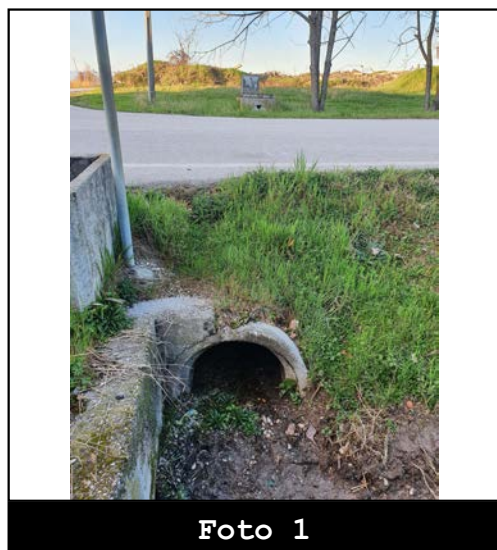


Foto 1

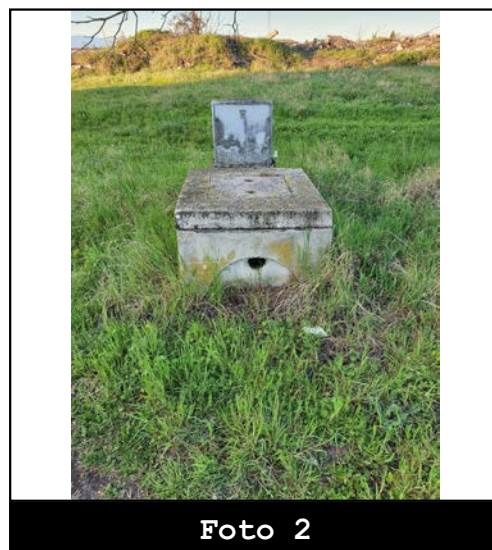


Foto 2



Codice: F02333

Data rilievo: 15/03/2023

Ubicazione: **via San Lorenzetto**
Bacino: **Grassaga**
Caratteristica: **tombinamento**

Tipo fosso: **fosso**
Tipo sezione: **circolare**

Materiale: **CLS**
Percentuale di interrimento: **0%**

Ente competente: **Comune**

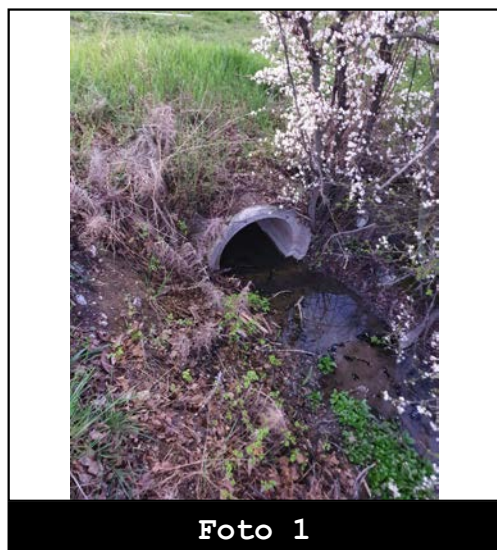
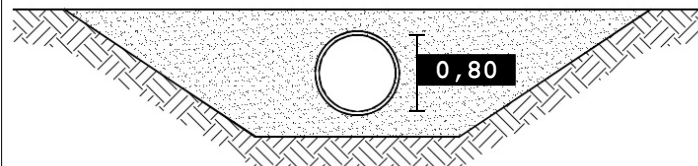


Foto 1

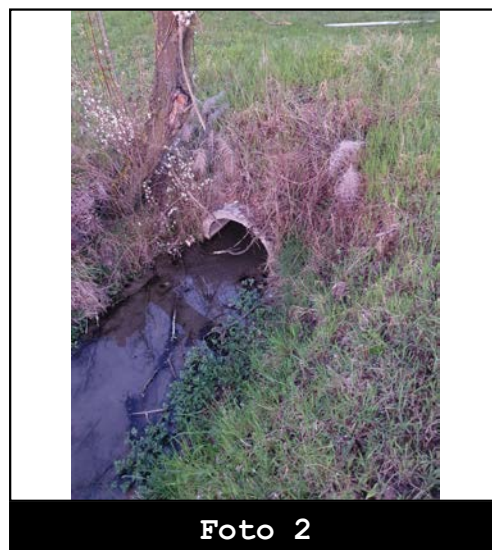


Foto 2



Codice: F02334

Data rilievo: 15/03/2023

Ubicazione: **via San Lorenzetto**

Bacino: **Grassaga**

Caratteristica: **tombinamento**

Tipo fosso: **fosso**

Tipo sezione: **circolare**

Materiale: **CLS**

Percentuale di interrimento: **0%**

Ente competente: **Comune**

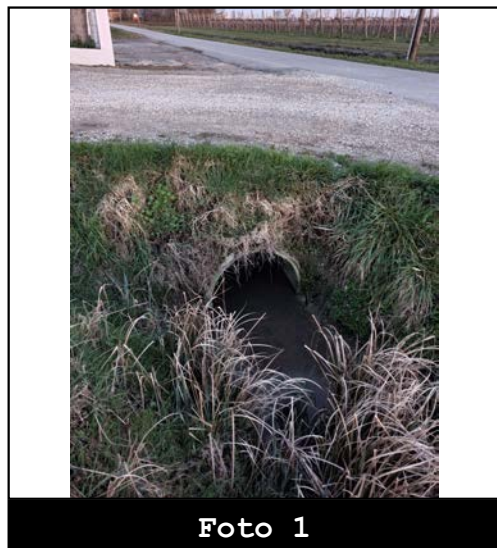
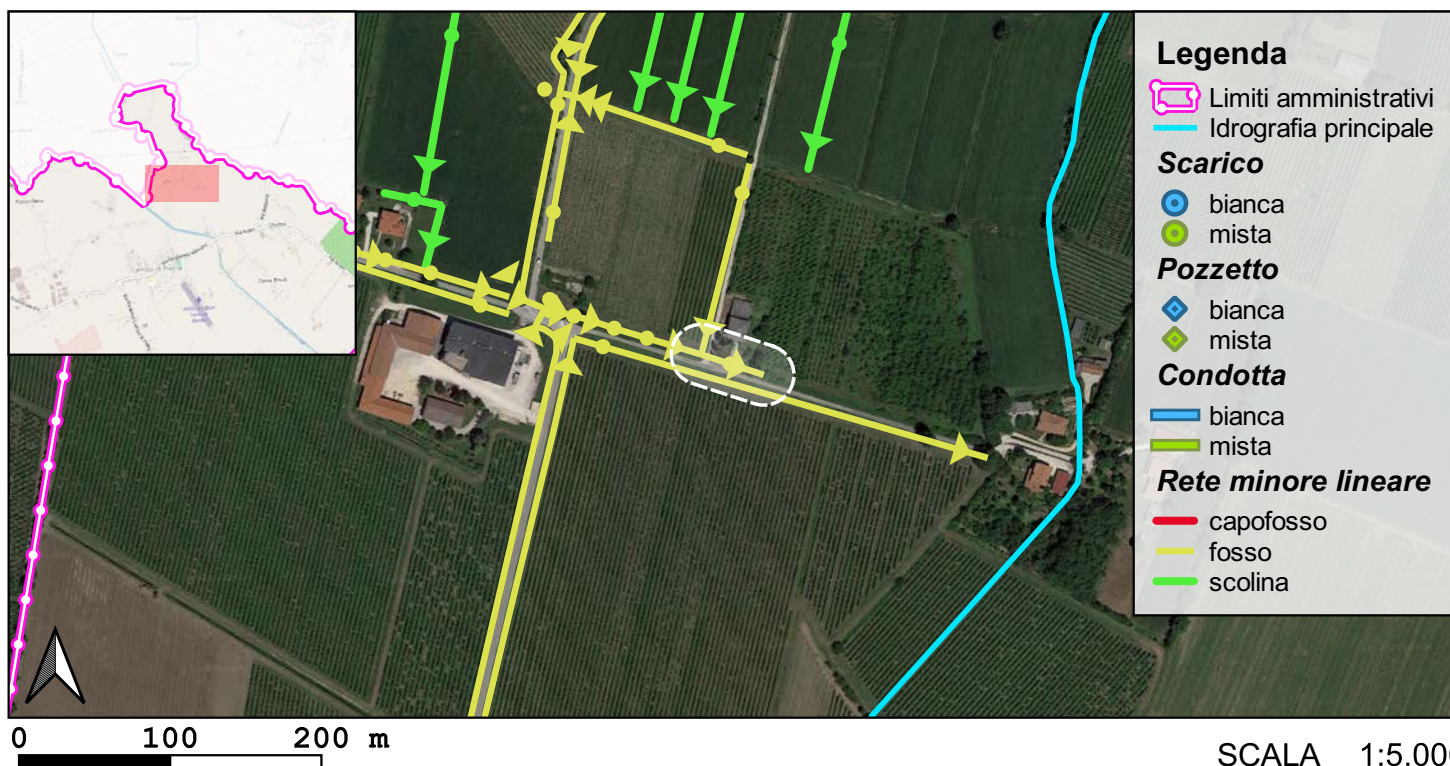
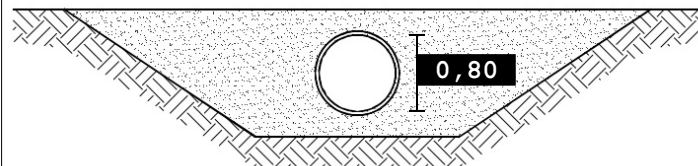


Foto 1

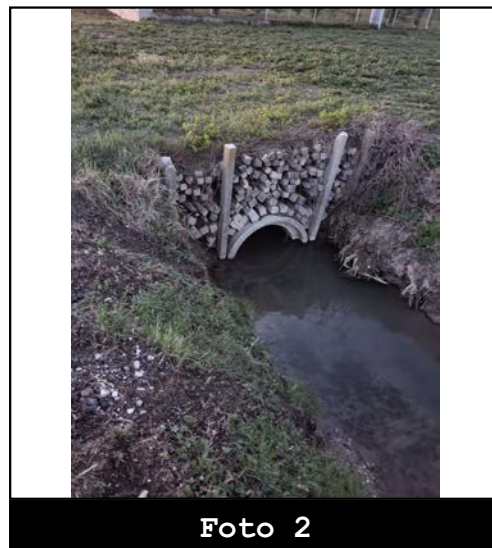


Foto 2



Codice: F02342

Data rilievo: 16/03/2023

Ubicazione: **via Guglielmo Marconi**
Bacino: **Grassaga**
Caratteristica: **tombinamento**

Tipo fosso: **fosso**
Tipo sezione: **circolare**

Materiale: **CLS**
Percentuale di interrimento: **10%**

Ente competente: **Privato**

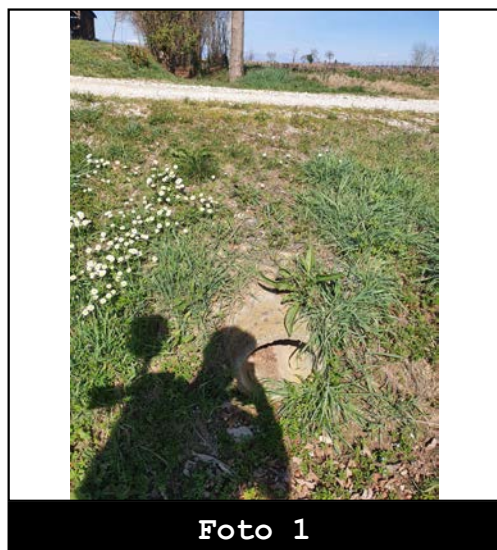
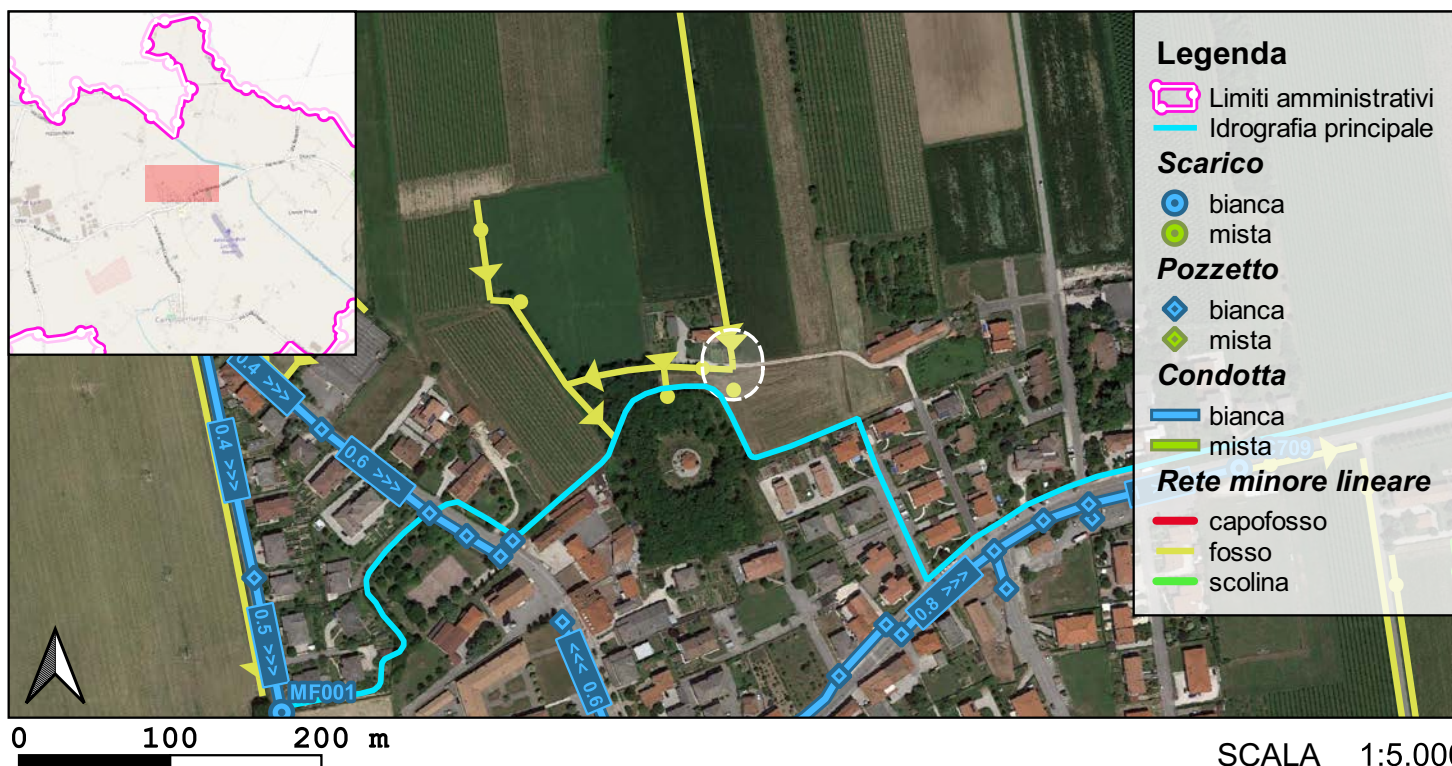
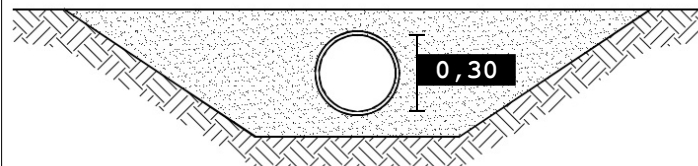


Foto 1

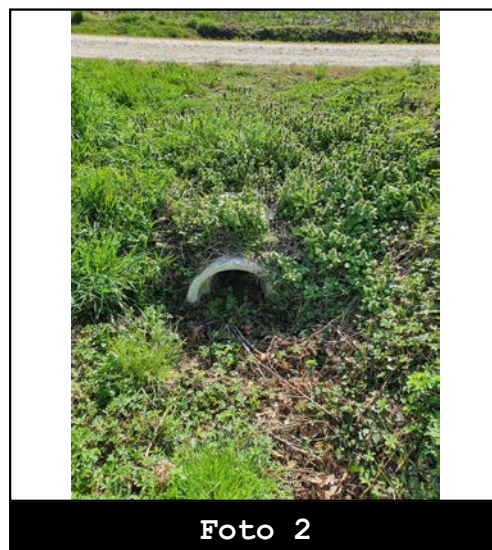


Foto 2



Codice: F02362

Data rilievo: 19/05/2023

Ubicazione: **via Tommaseo**
Bacino: **Grassaga**
Caratteristica: **tombinamento**

Tipo fosso: **fosso**
Tipo sezione: **circolare**

Materiale: **CLS**
Percentuale di interrimento: **0%**

Ente competente: **Comune**

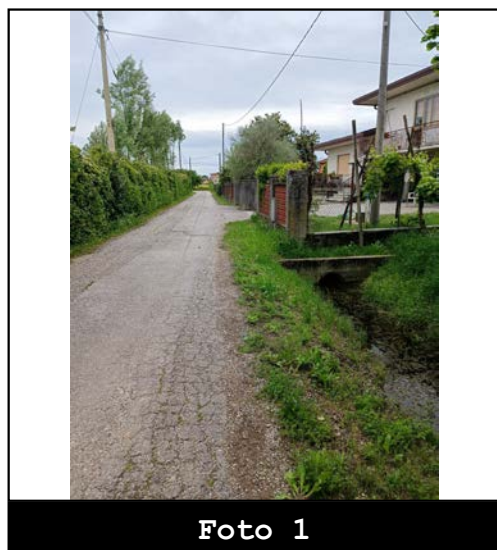
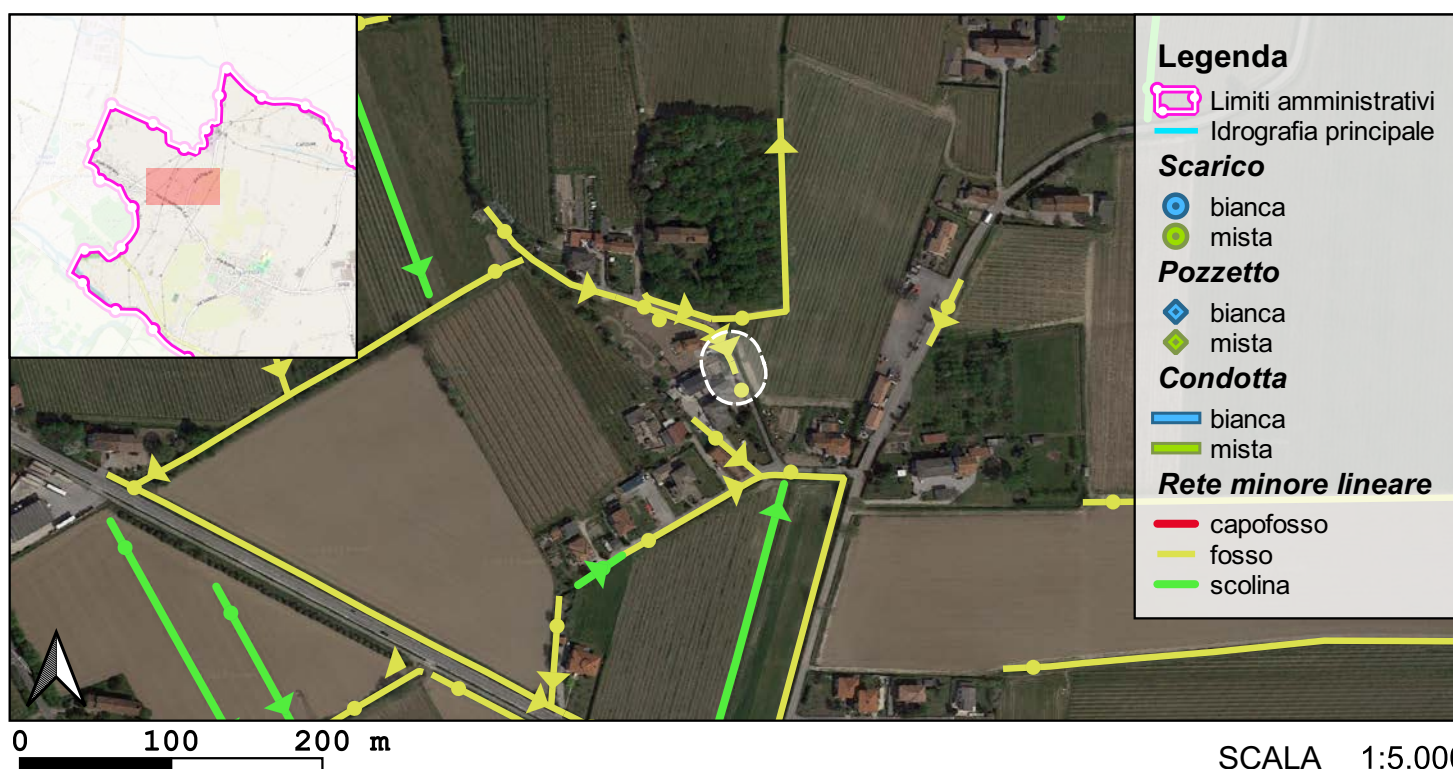
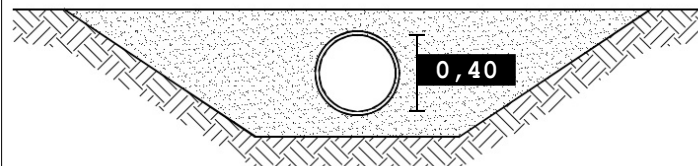


Foto 1

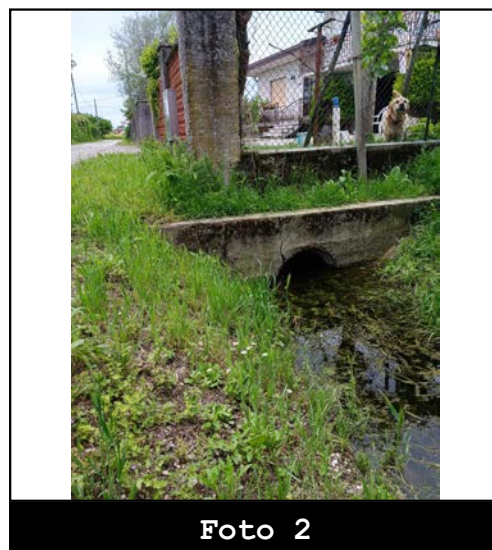


Foto 2



Codice: F02399

Data rilievo: 02/02/2023

Ubicazione: **via dell'Asilo**
Bacino: **Grassaga**
Caratteristica: **tombinamento**

Tipo fosso: **fosso**
Tipo sezione: **circolare**

Materiale: **CLS**
Percentuale di interrimento: **10%**

Ente competente: **Privato**

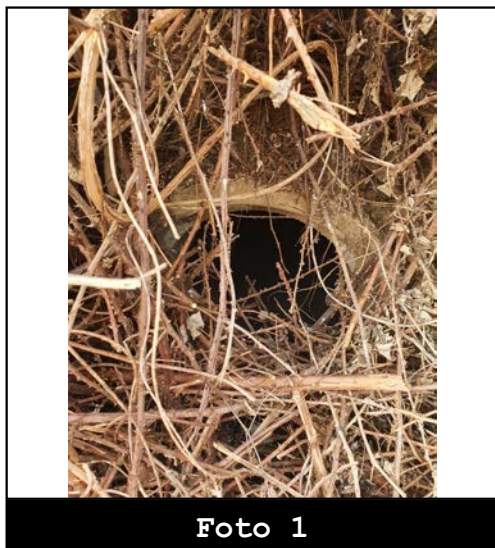
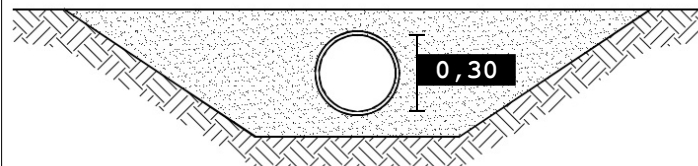


Foto 1

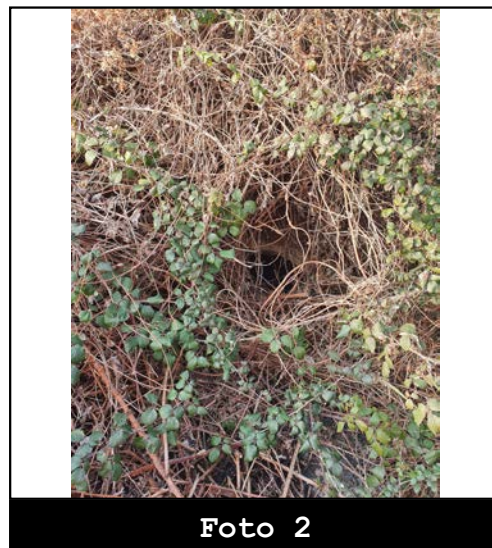


Foto 2



Codice: F02443

Data rilievo: 19/05/2023

Ubicazione: **via Tommaseo**
Bacino: **Grassaga**
Caratteristica: **tombinamento**

Tipo fosso: **fosso**
Tipo sezione: **circolare**

Materiale: **CLS**
Percentuale di interrimento: **0%**

Ente competente: **Comune**

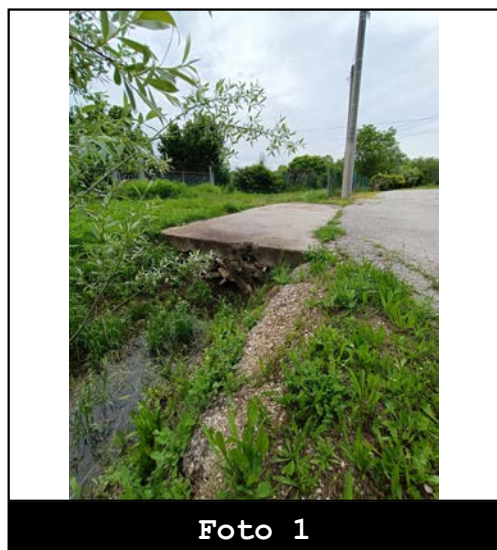
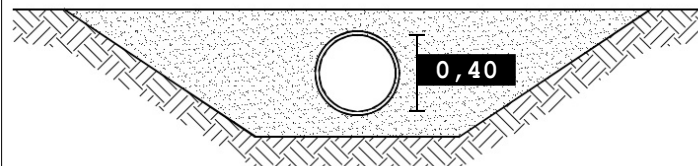


Foto 1

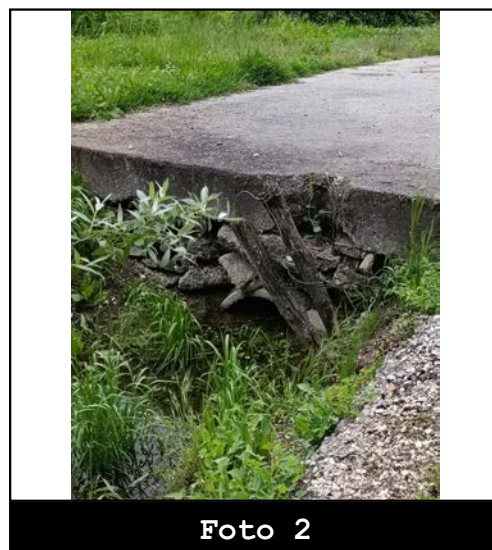


Foto 2



Codice: F02463



Data rilievo: 19/05/2023

Ubicazione: **via Chiodo**
Bacino: **Grassaga**
Caratteristica: **tombinamento**

Tipo fosso: **fosso**
Tipo sezione: **circolare**

Materiale: **CLS**
Percentuale di interrimento: **0%**

Ente competente: **Comune**

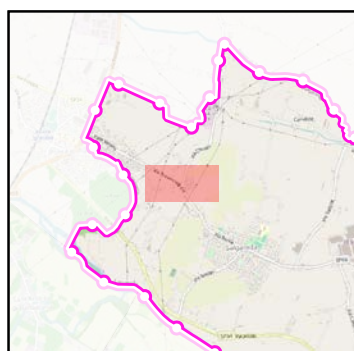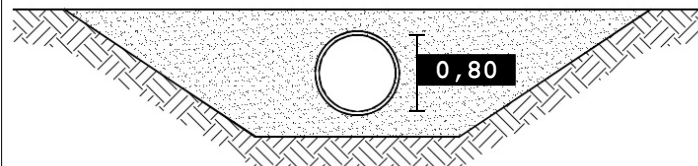

Legenda

- Limiti amministrativi
- Idrografia principale

Scarico

- bianca
- mista

Pozzetto

- bianca
- mista

Condotta

- bianca
- mista

Rete minore lineare

- capofosso
- fosso
- scolina

0 100 200 m

SCALA 1:5.000

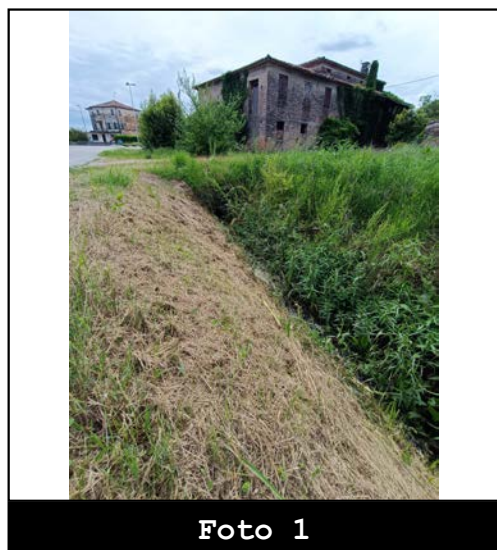


Foto 1

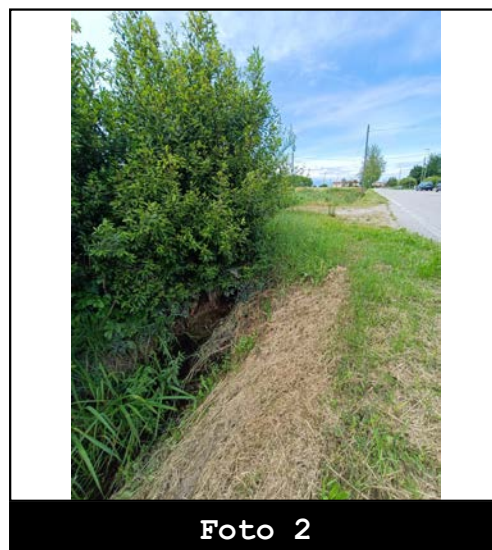


Foto 2



Codice: F02464

Data rilievo: 19/05/2023

Ubicazione: **via Tommaseo**
Bacino: **Grassaga**
Caratteristica: **tombinamento**

Tipo fosso: **fosso**
Tipo sezione: **circolare**

Materiale: **CLS**
Percentuale di interrimento: **0%**

Ente competente: **Privato**

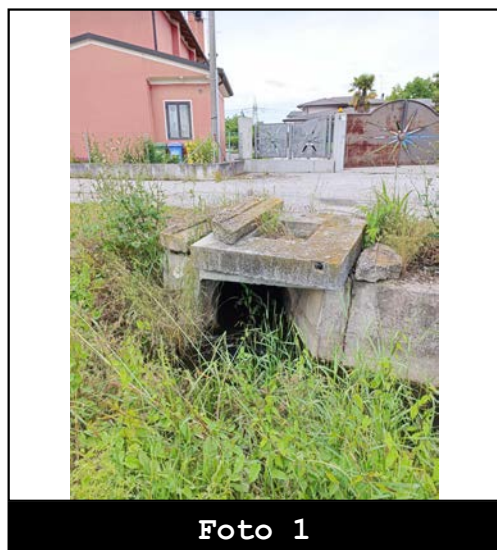
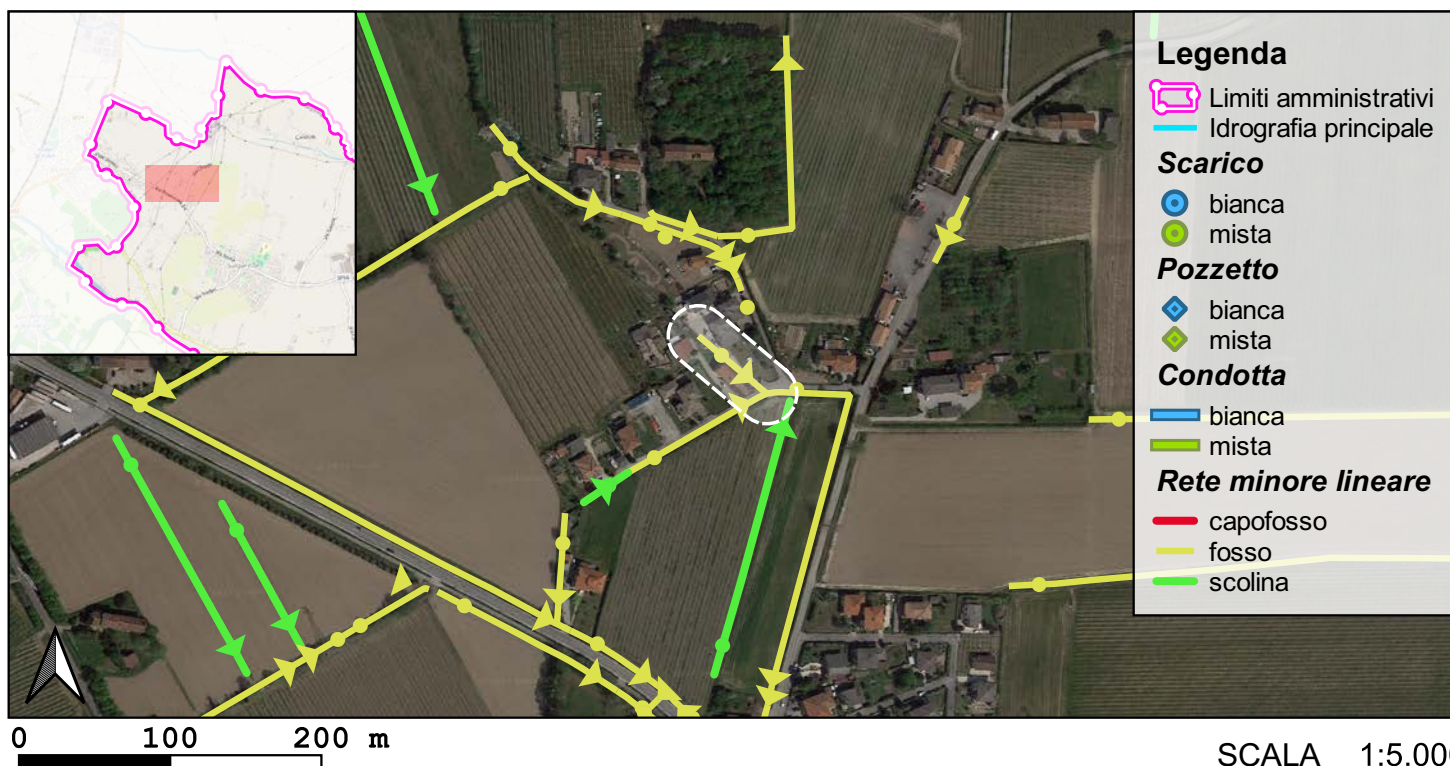
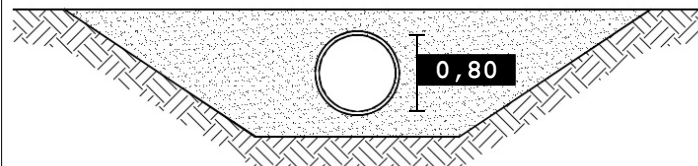


Foto 1

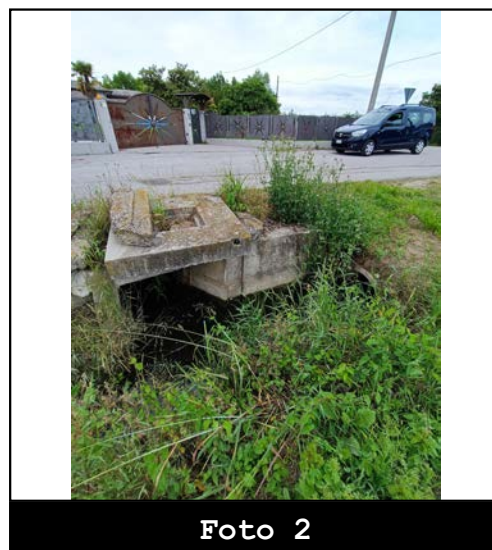


Foto 2



Codice: F02468

Data rilievo: 26/05/2023

Ubicazione: **via Capitello**
Bacino: **Grassaga**
Caratteristica: **tombinamento**

Tipo fosso: **fosso**
Tipo sezione: **circolare**

Materiale: **CLS**
Percentuale di interrimento: **70%**

Ente competente: **Comune**

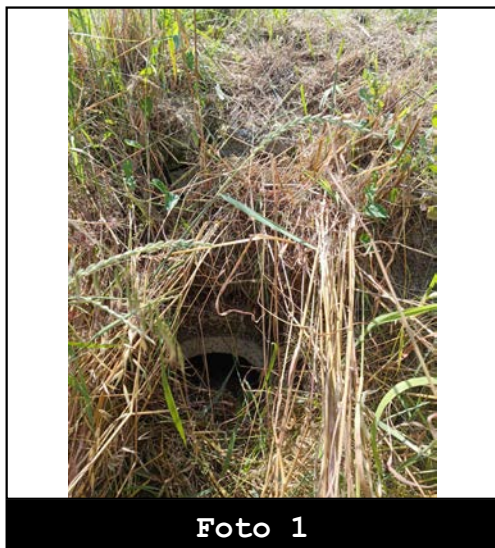
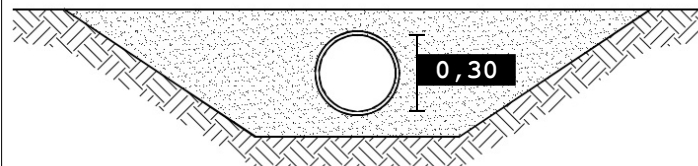


Foto 1



Foto 2